
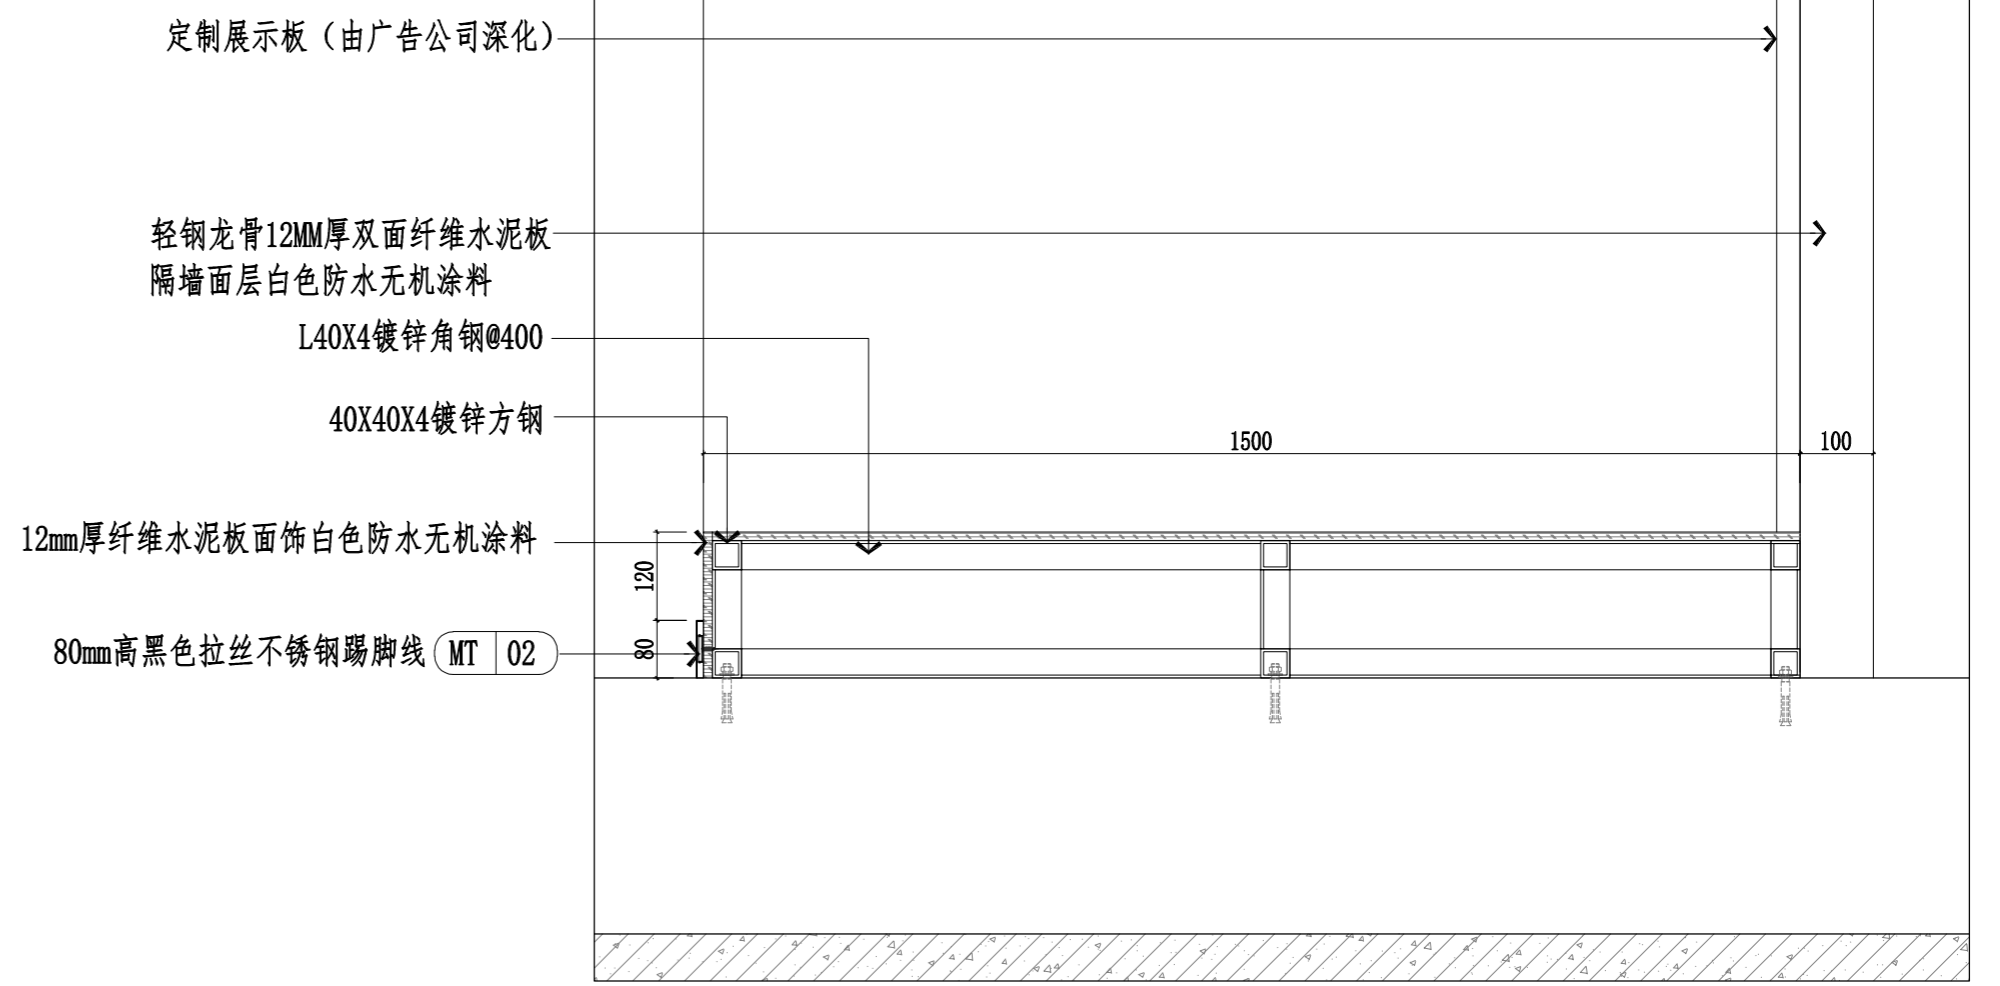
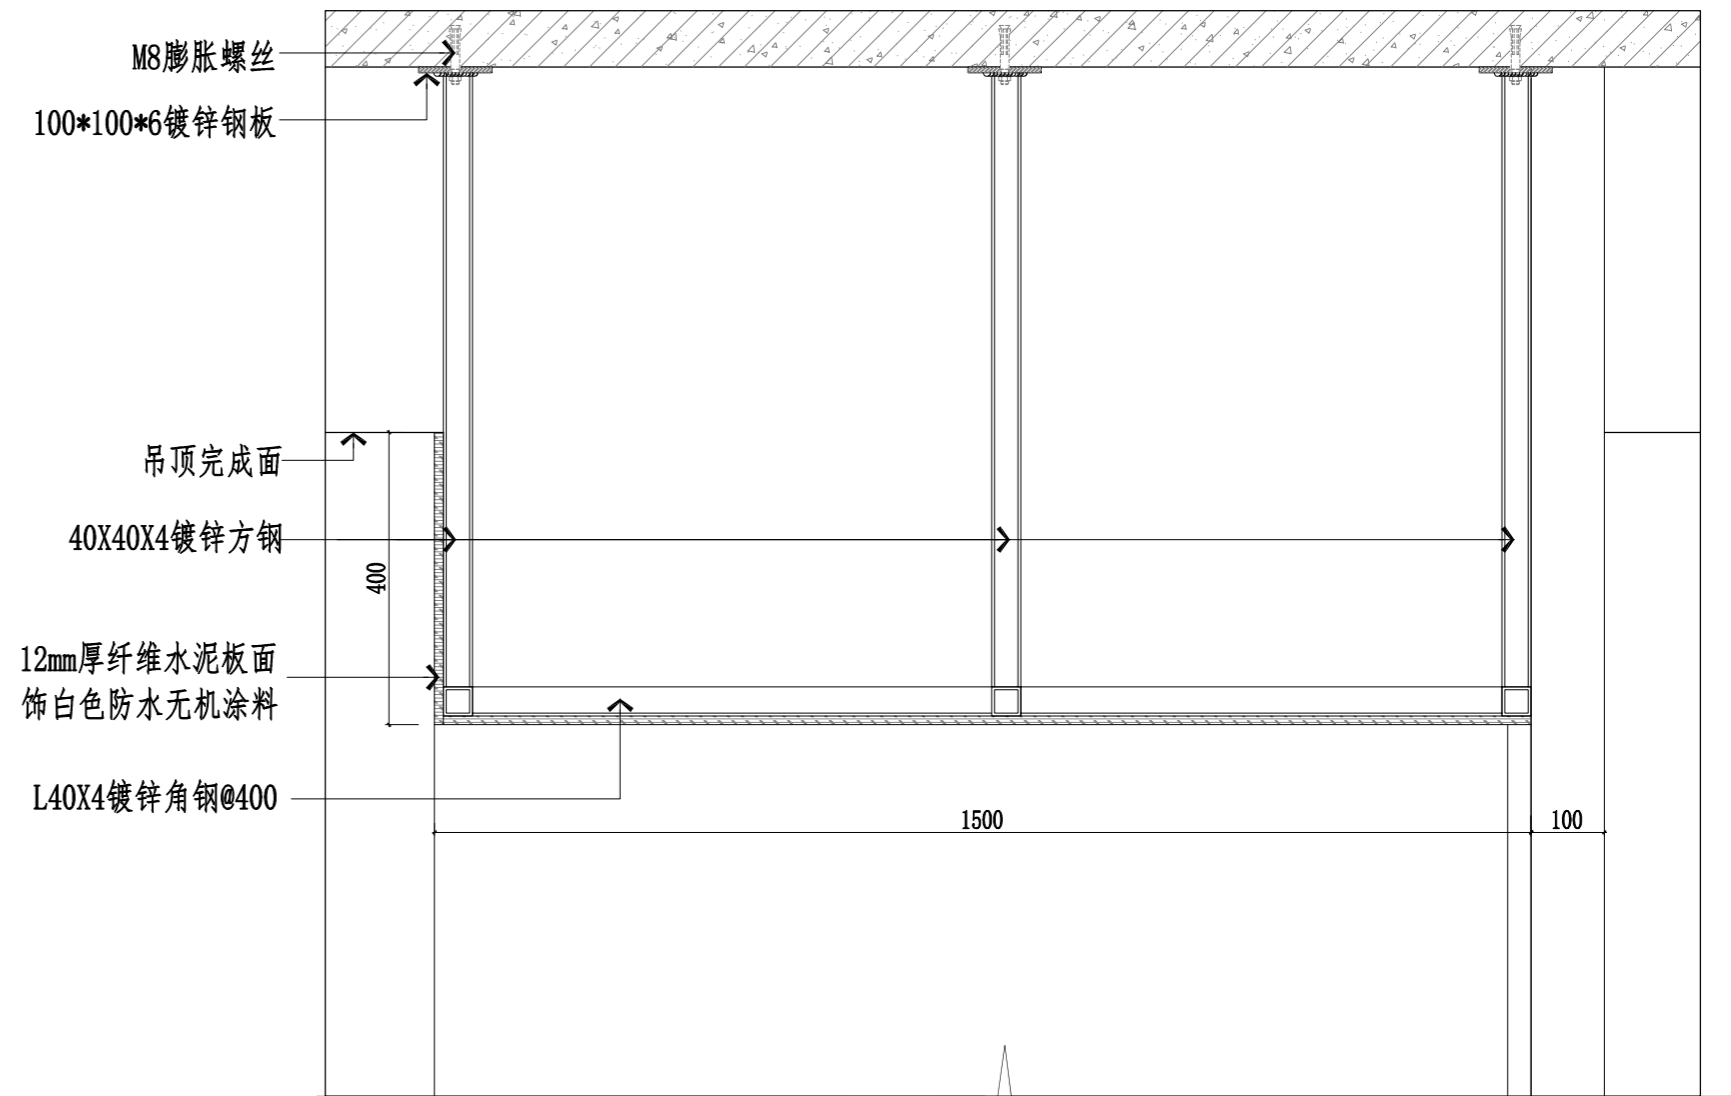


1

专业
会签
姓名

武汉市政工程设计研究院有限责任公司	工程名称	吴兴社区党群服务中心室内装修项目(四明路原房管局用房)	审定		专业负责人		图号	ED-04
	子项	服务中心	审核		校核		版次/更改码	A/0
	工程编号	设计阶段	施工图设计	项目负责人	设计		日期	2026.02

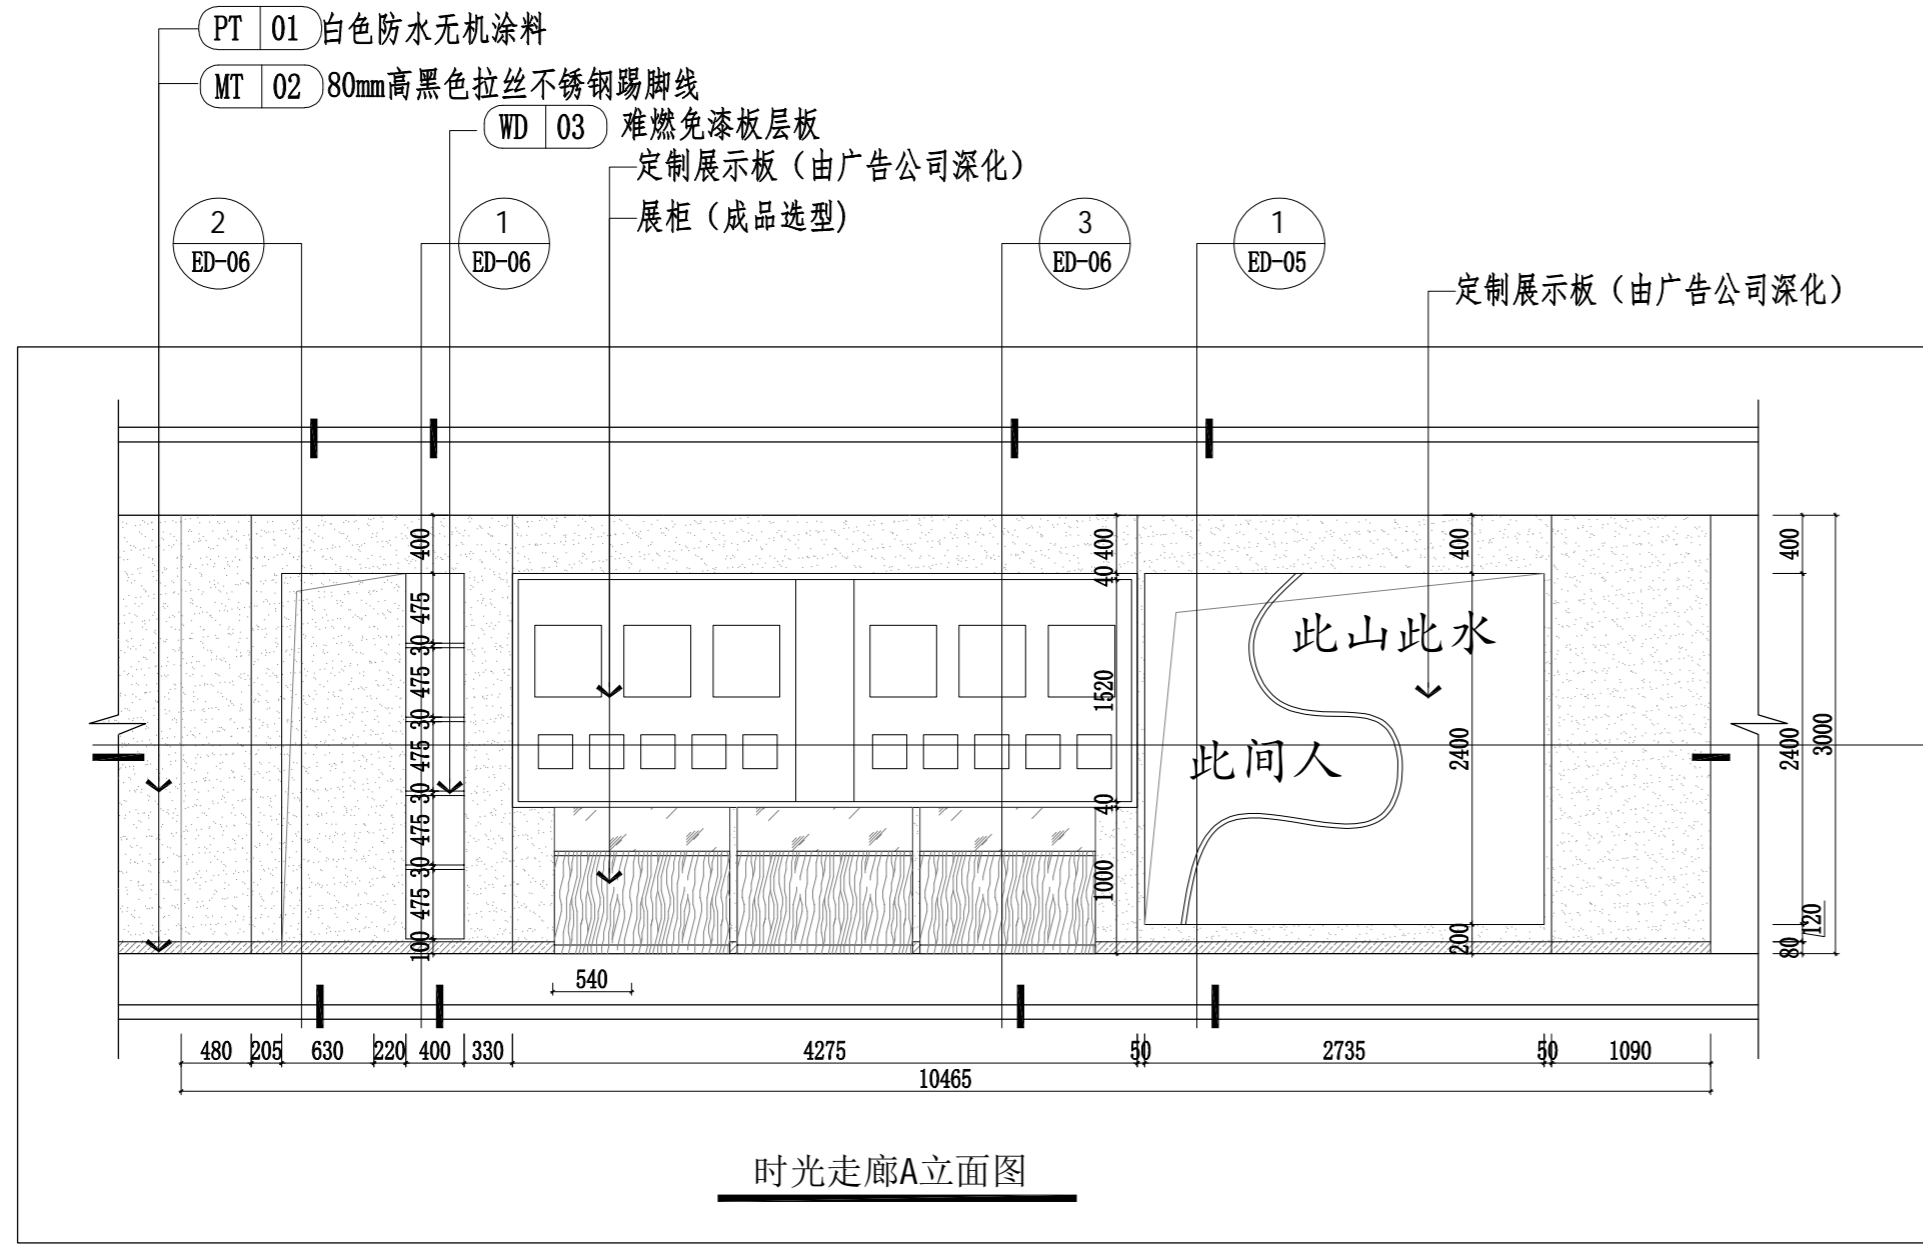


1


武汉市市政工程设计研究院有限责任公司	工程名称	吴兴社区党群服务中心室内装修项目(四明路原房管局用房)	审定		专业负责人		图号	ED-05
	子项	服务中心	审核		校核		版次/更改码	A/0
	工程编号	设计阶段	施工图设计	项目负责人		设计		日期

专业
 姓名
 会签




专业
名称
会签栏

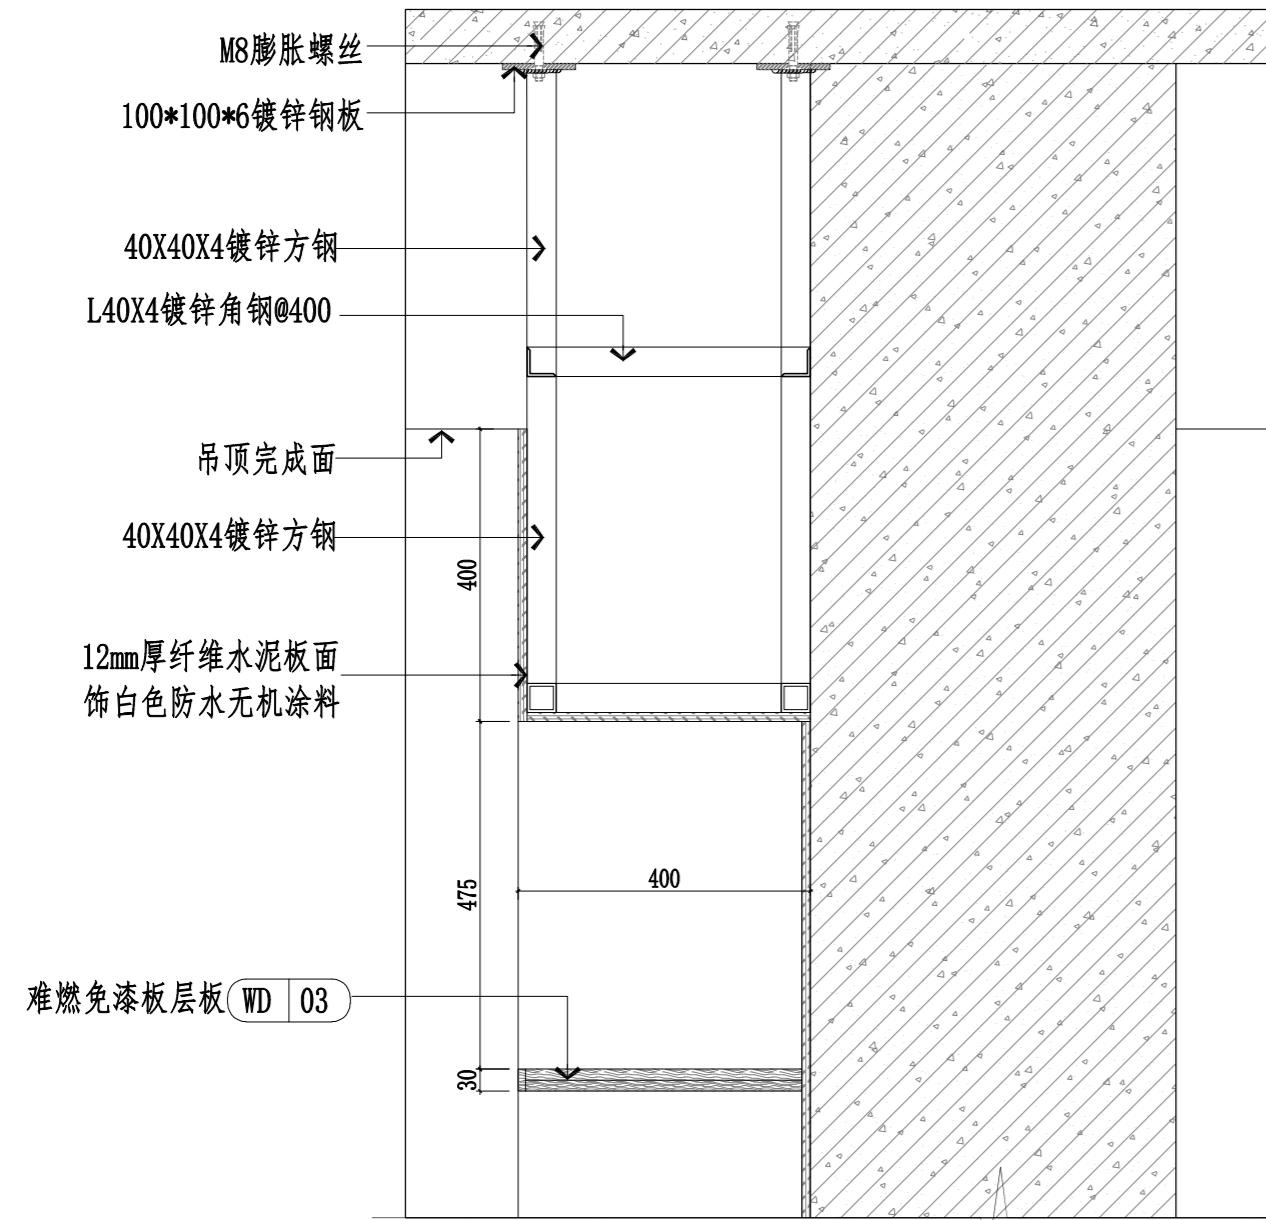

1


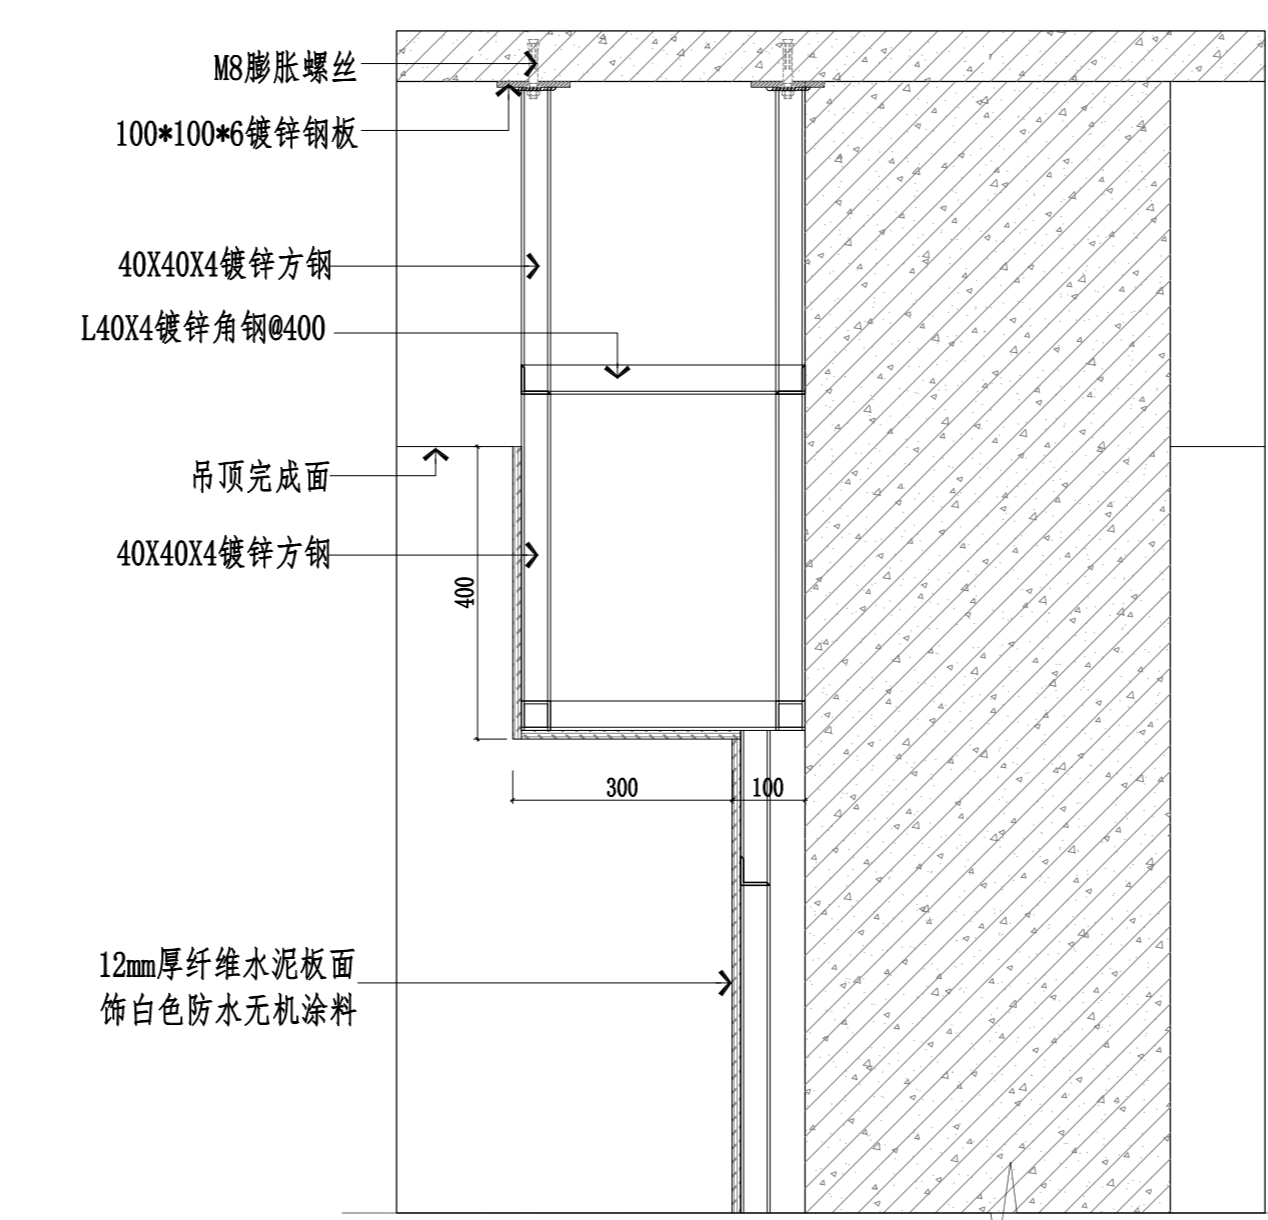


2

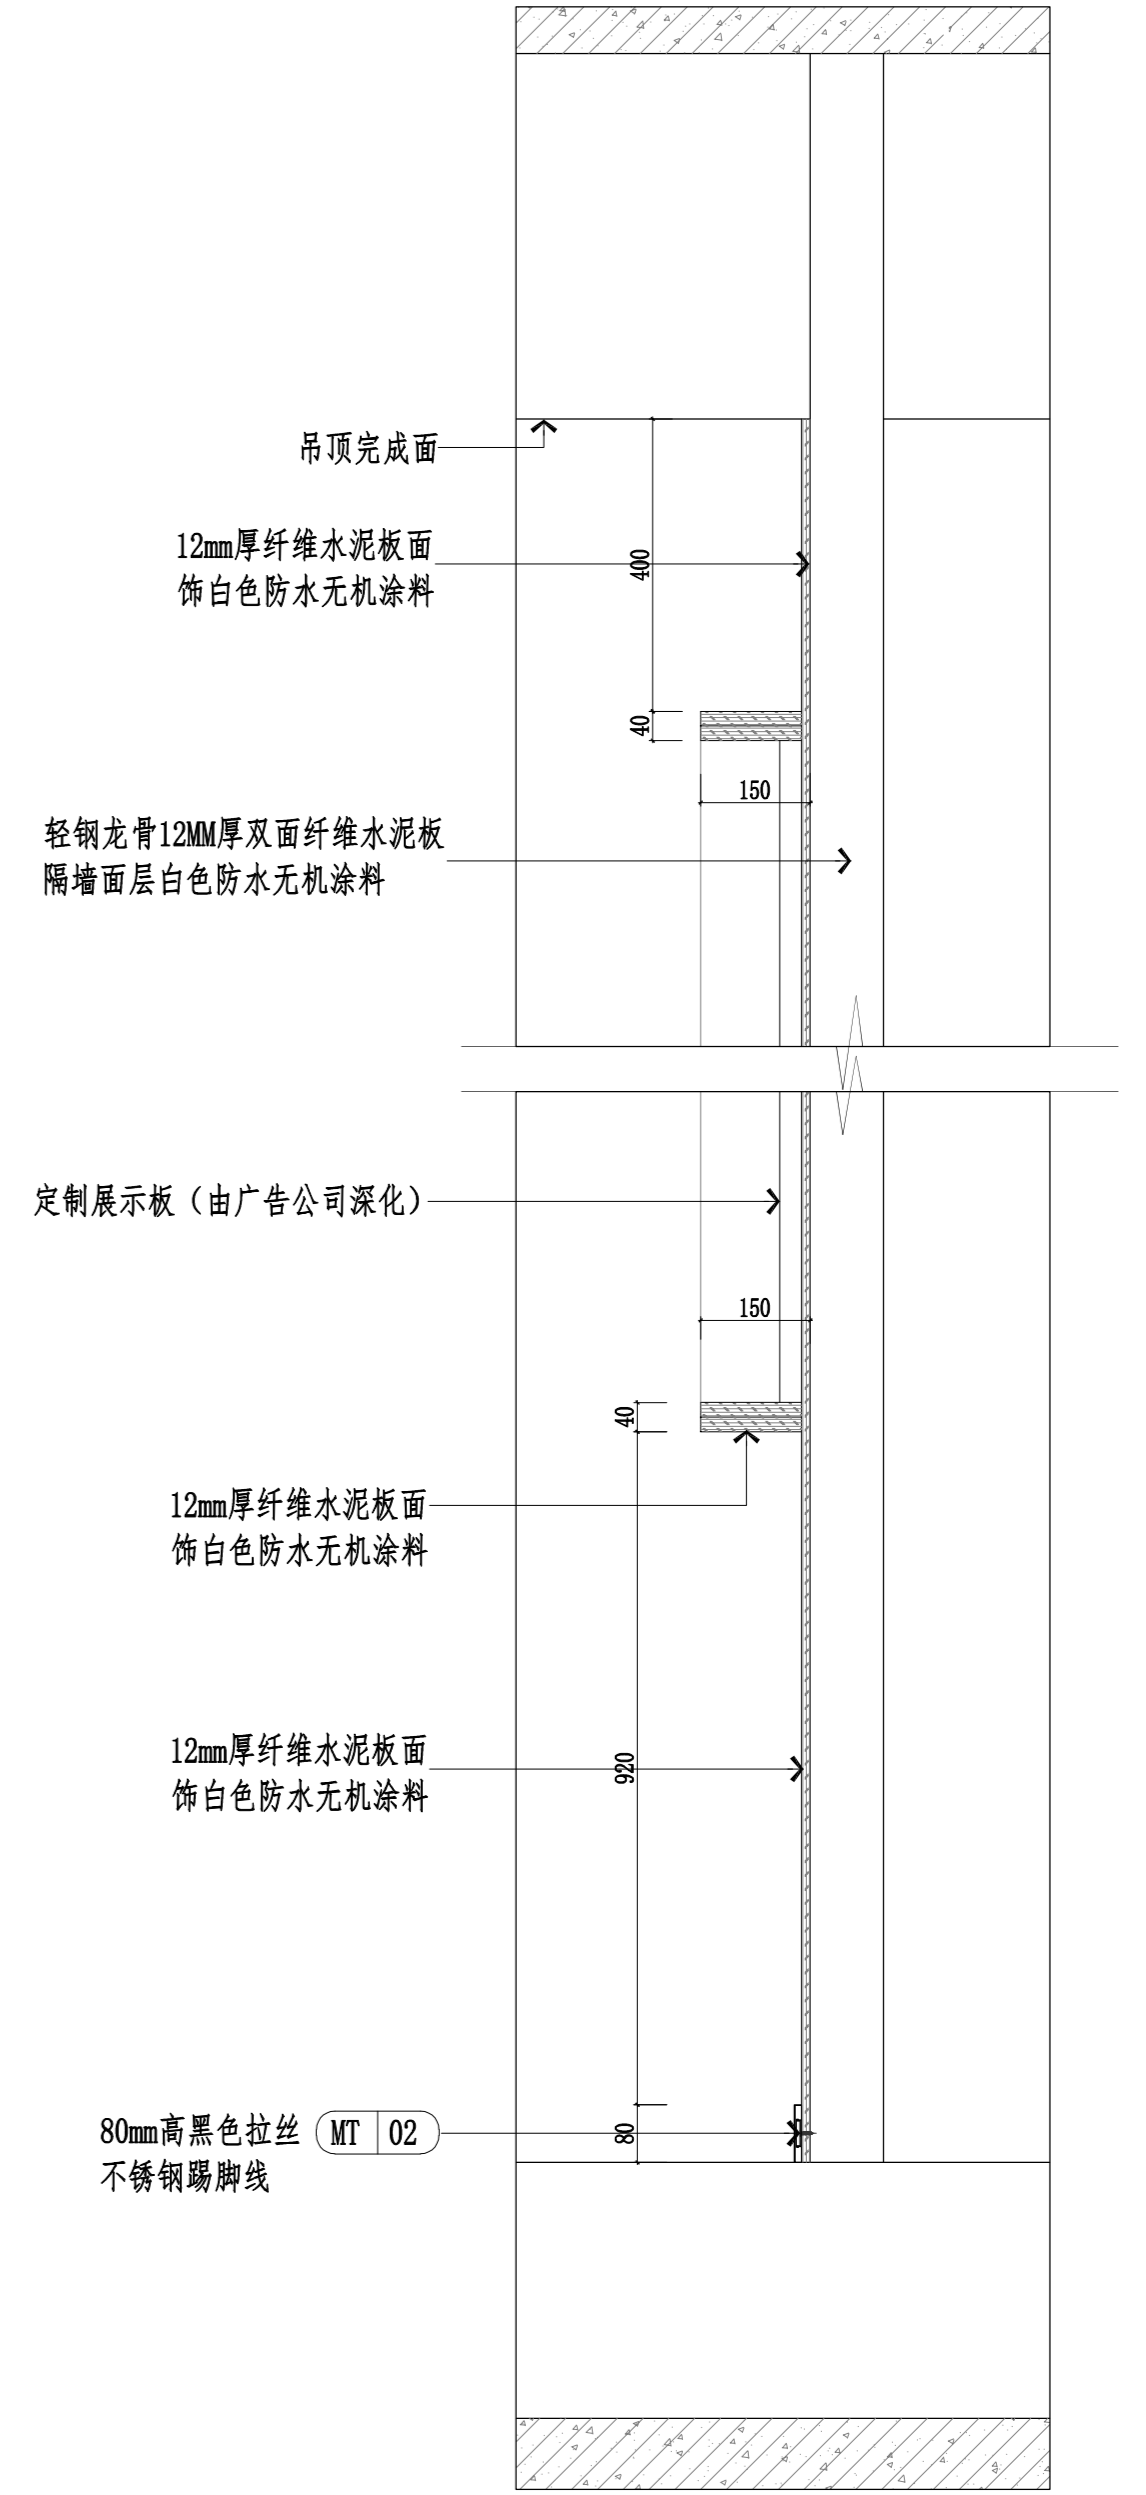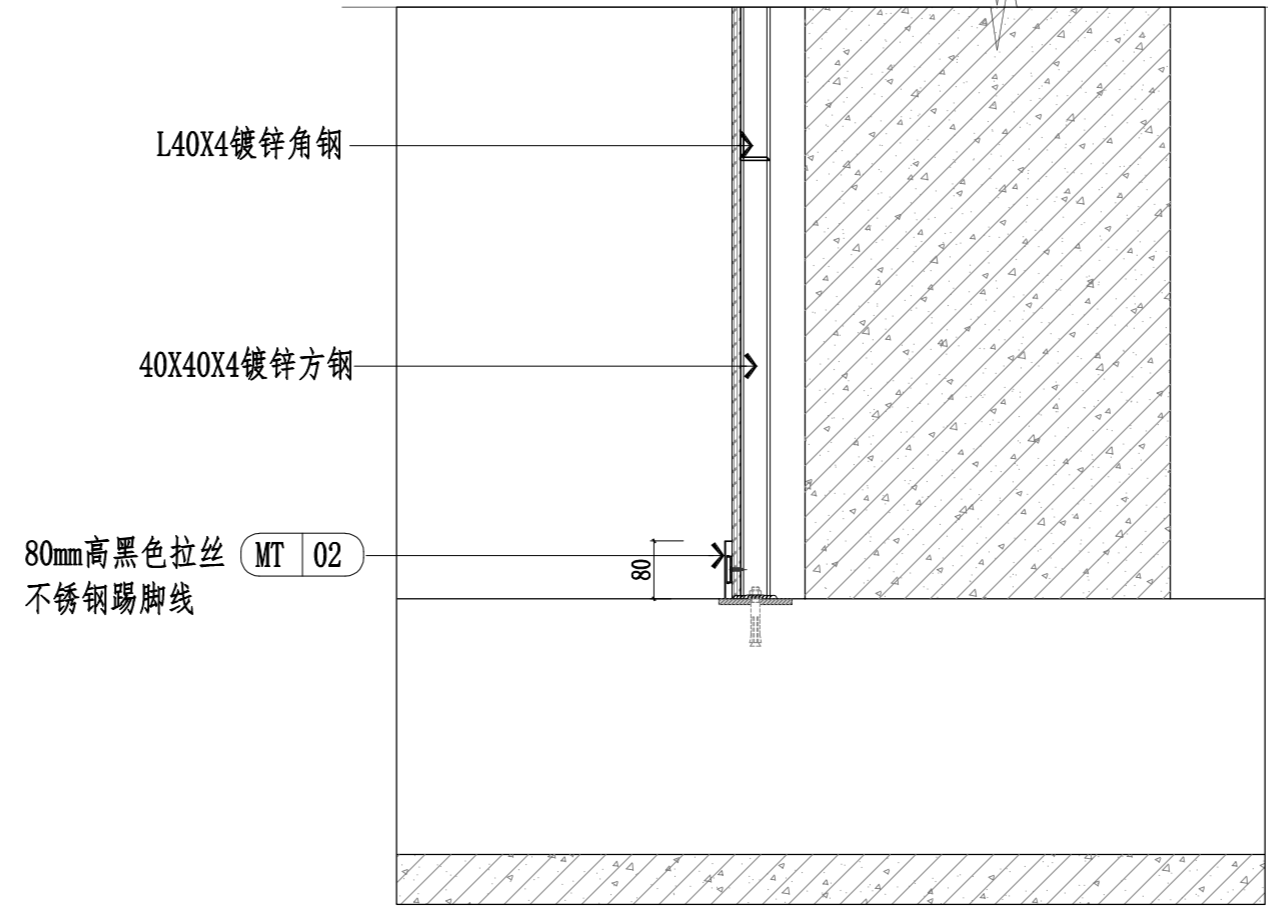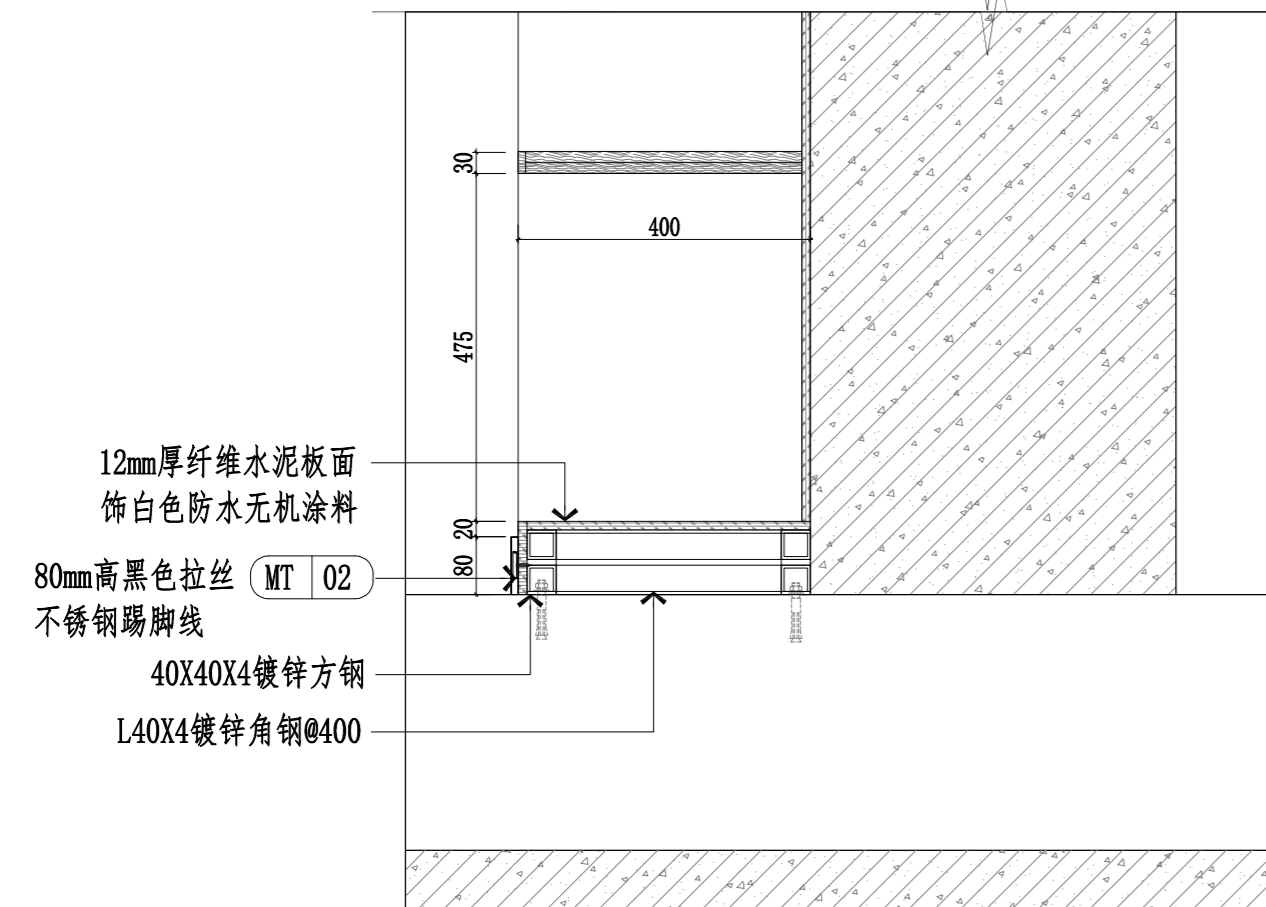


3

武汉市市政工程设计研究院有限责任公司	工程名称	吴兴社区党群服务中心室内装修项目(四明路原房管局用房)	审定		专业负责人		图号	ED-06
	子项	服务中心	审核		校核		版次/更改码	A/0
	工程编号	设计阶段	施工图设计	项目负责人		设计	日期	2026.02

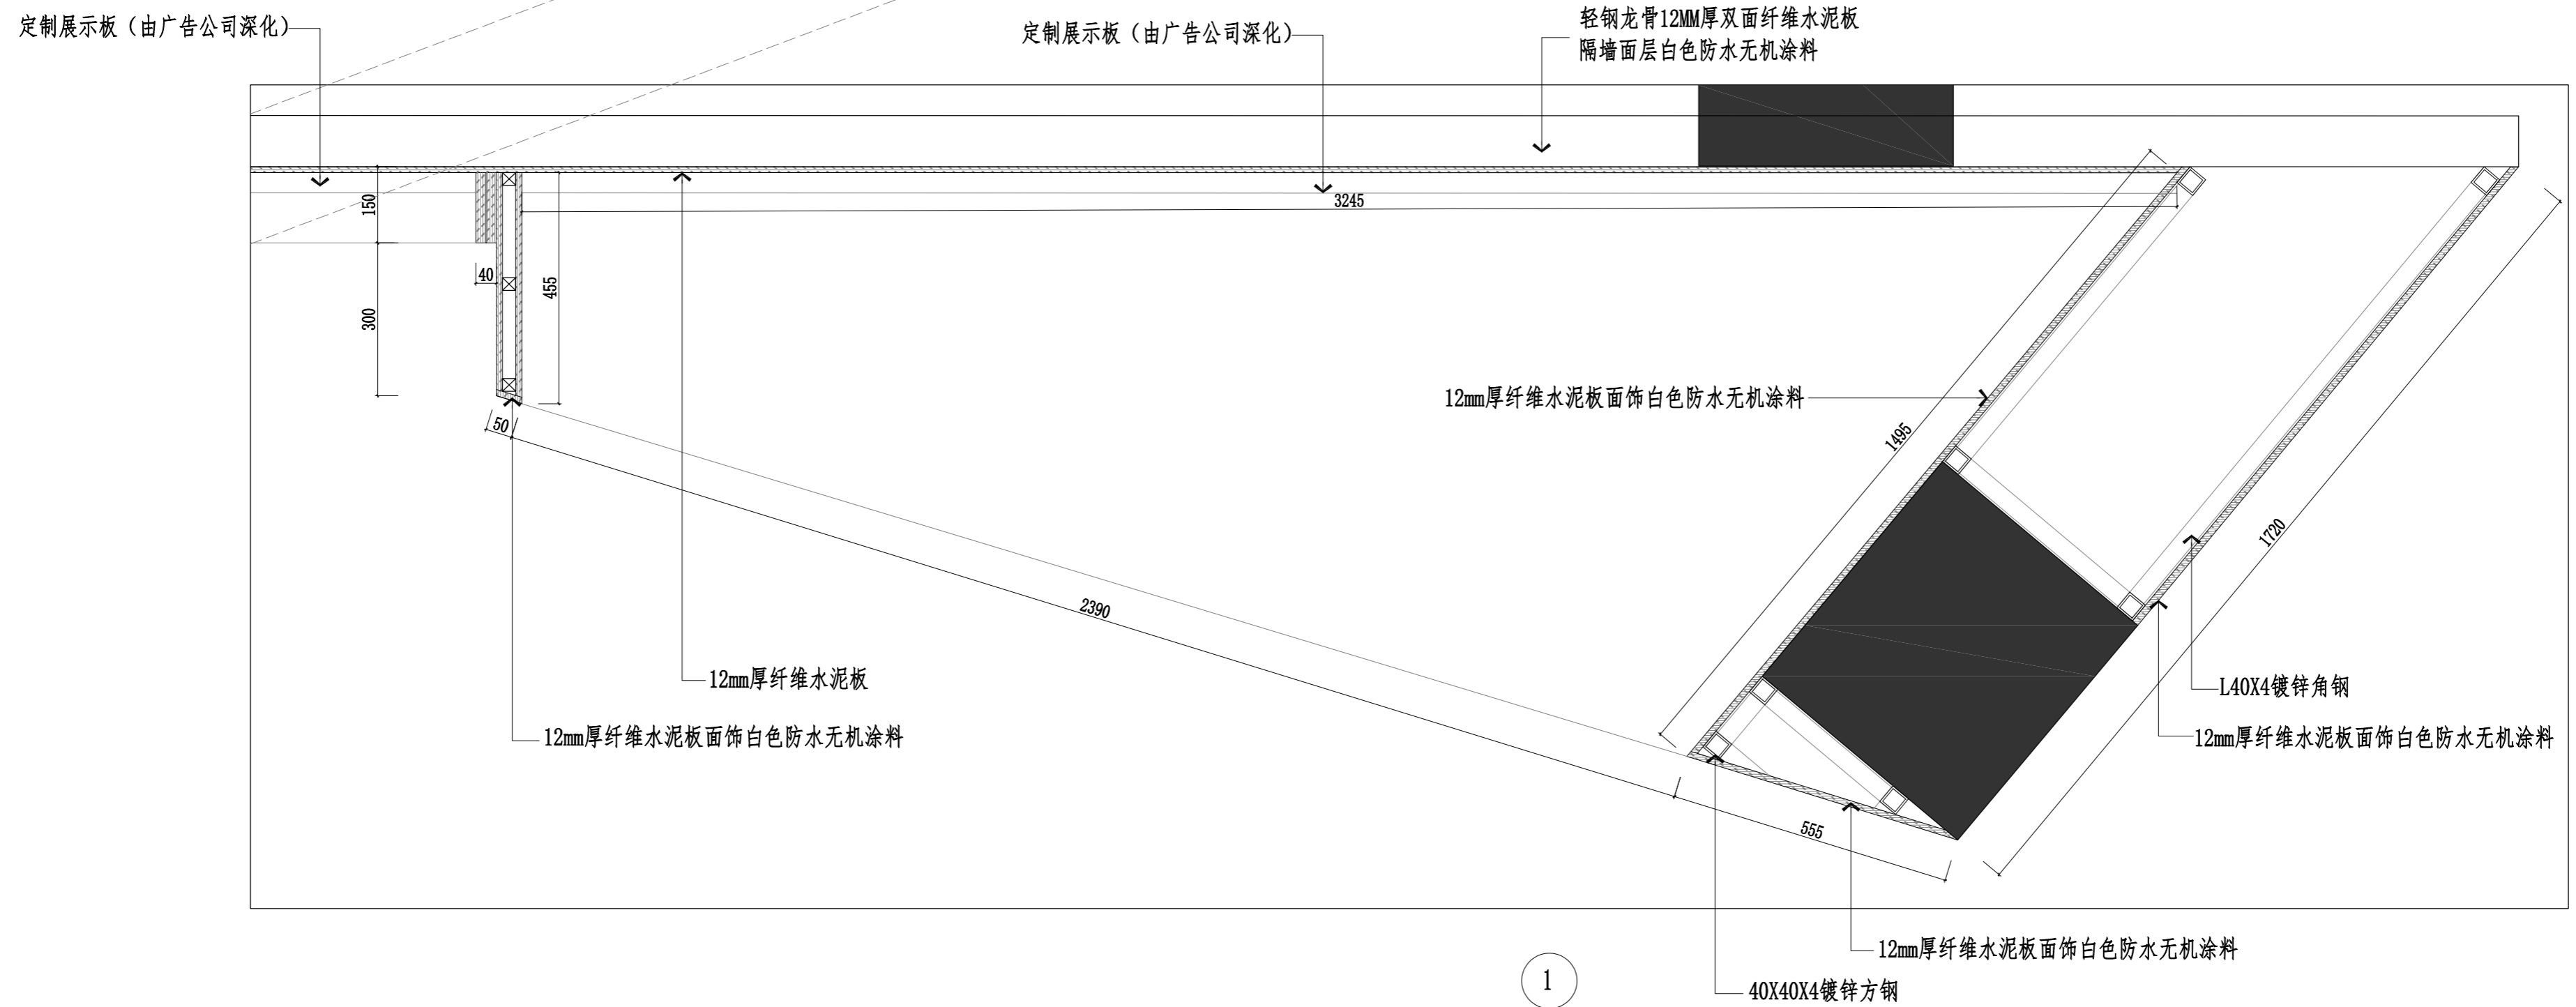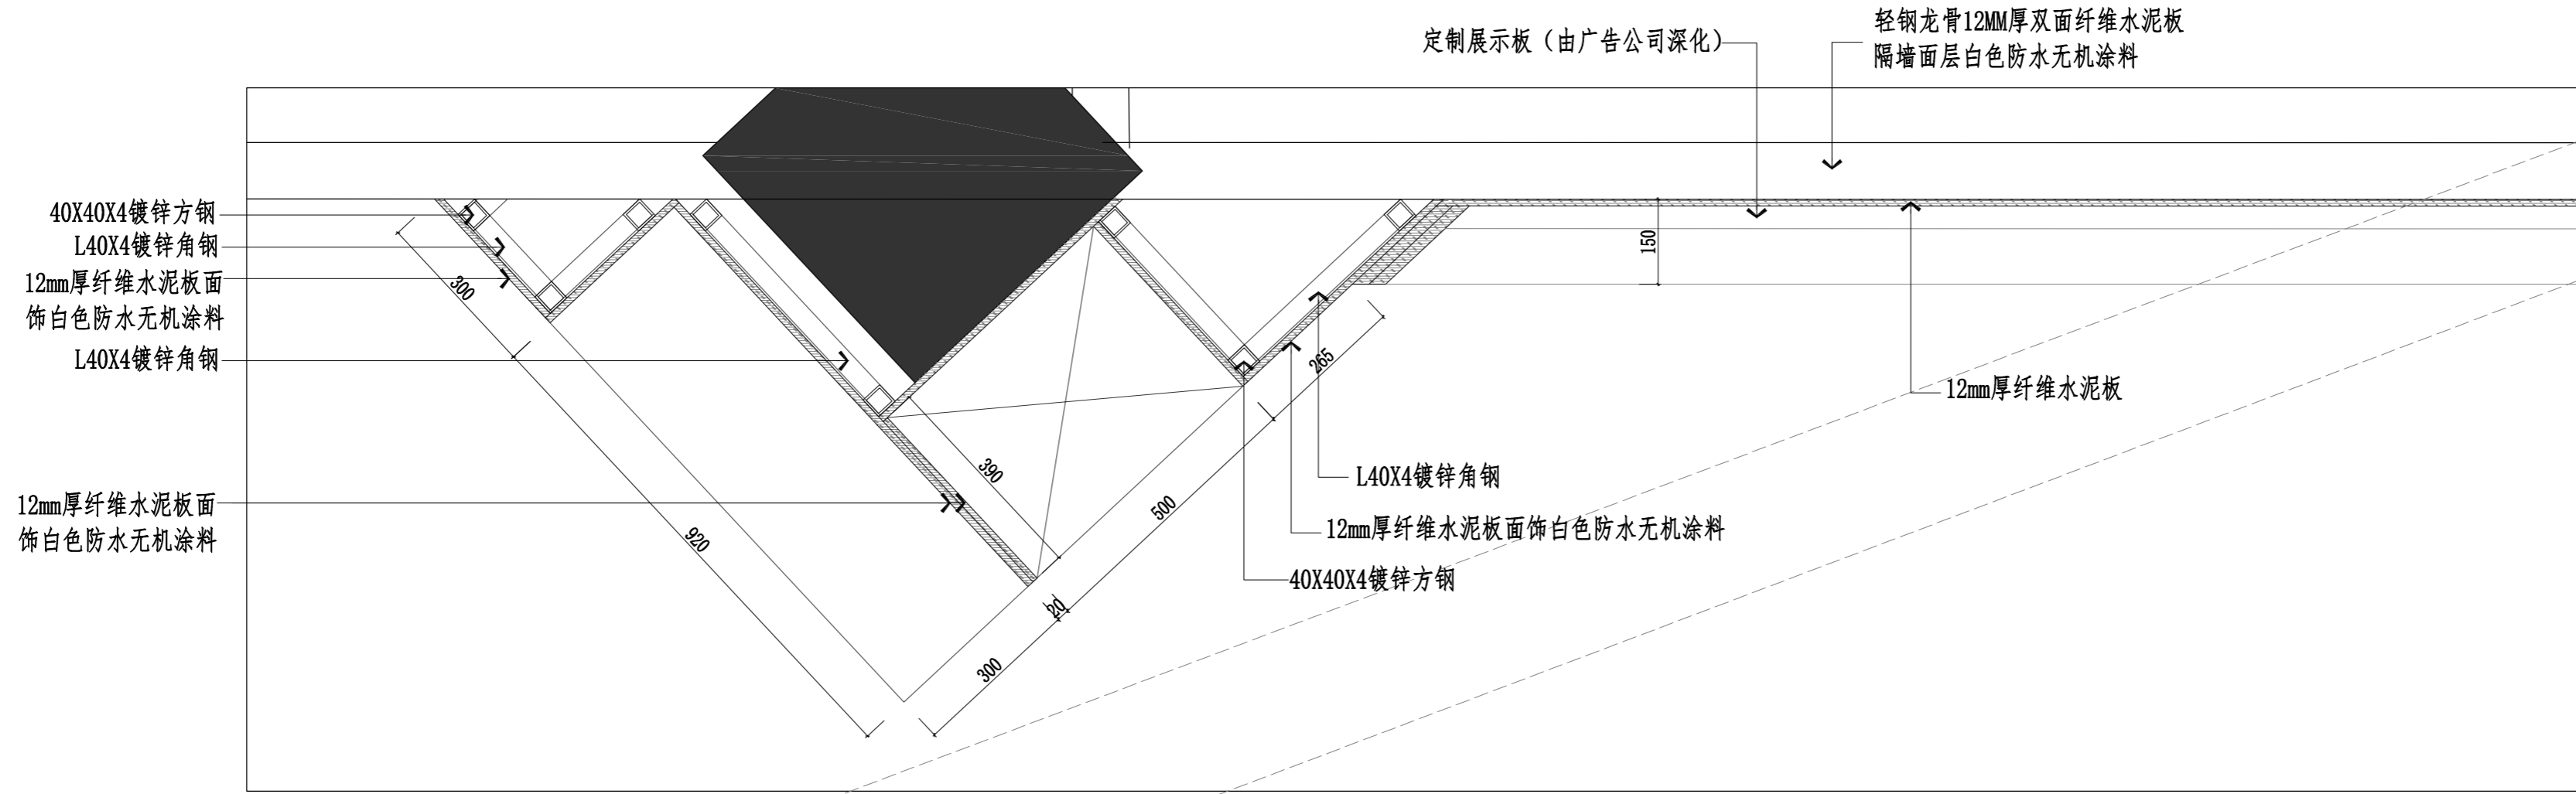


专业
名称
会
社

武汉市市政工程设计研究院有限责任公司	工程名称	社区党群服务中心室内装修项目 (四明路原房管局用房)	审定		专业负责人		图号	ED-07
	子项	服务中心	审核		校核		版次/更改码	A/0
	工程编号	设计阶段	施工图设计	项目负责人	设计		日期	2026.02

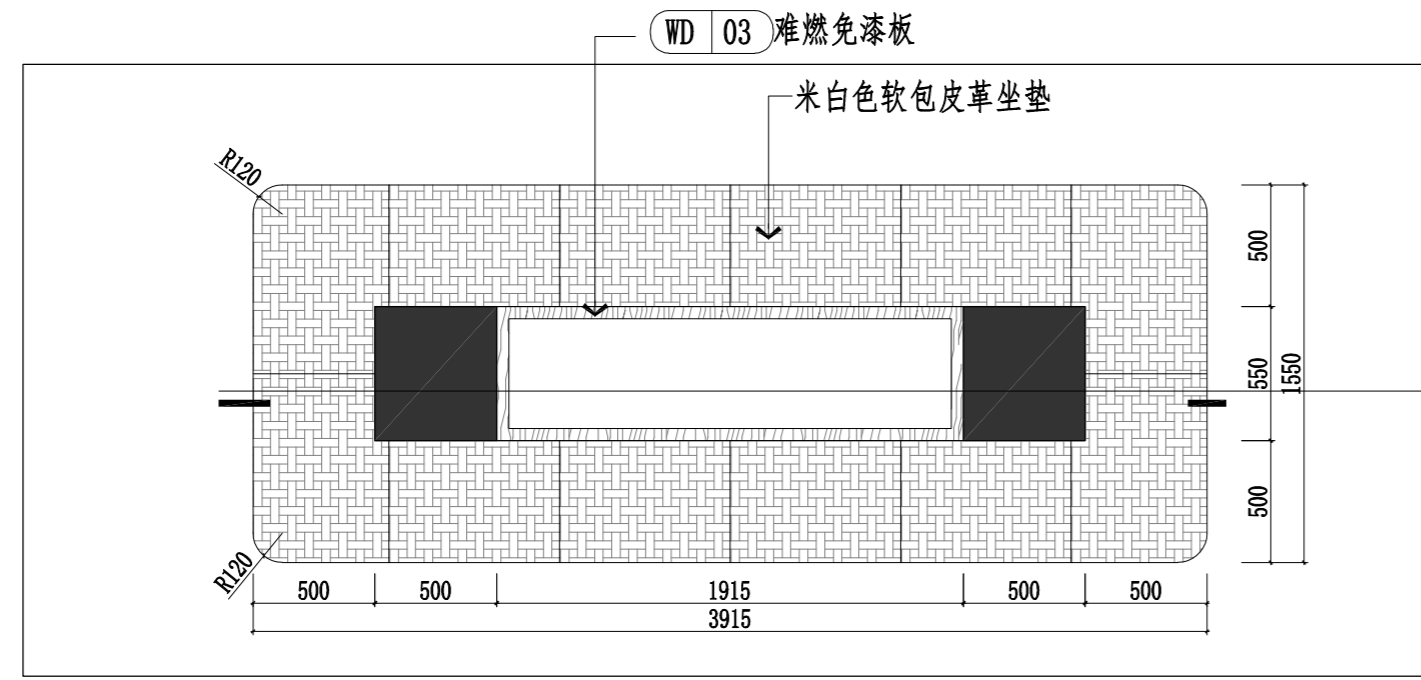


1
ED-08

综合服务大厅包柱平面图

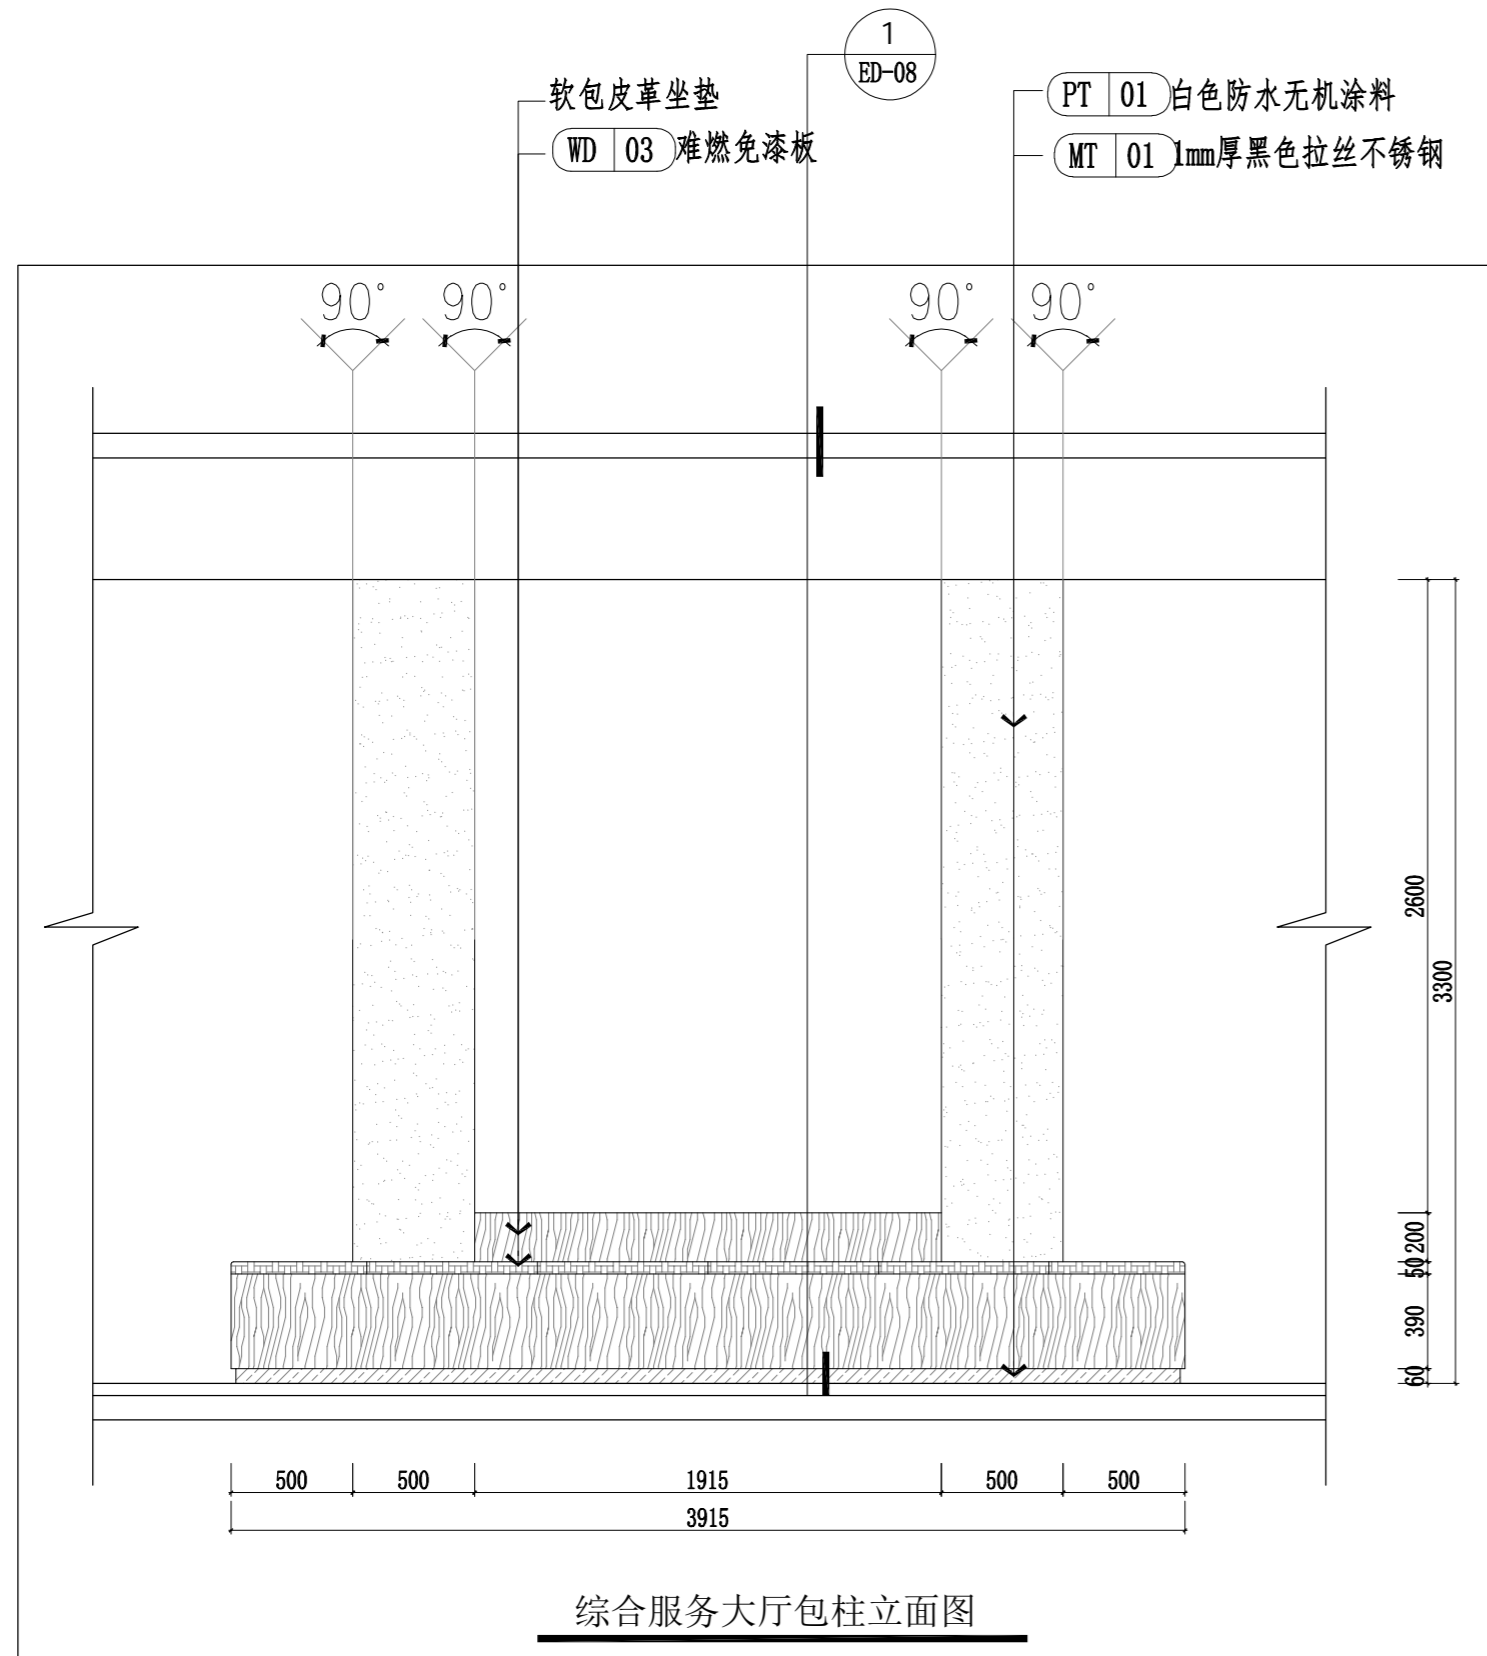


综合服务大厅包柱立面图

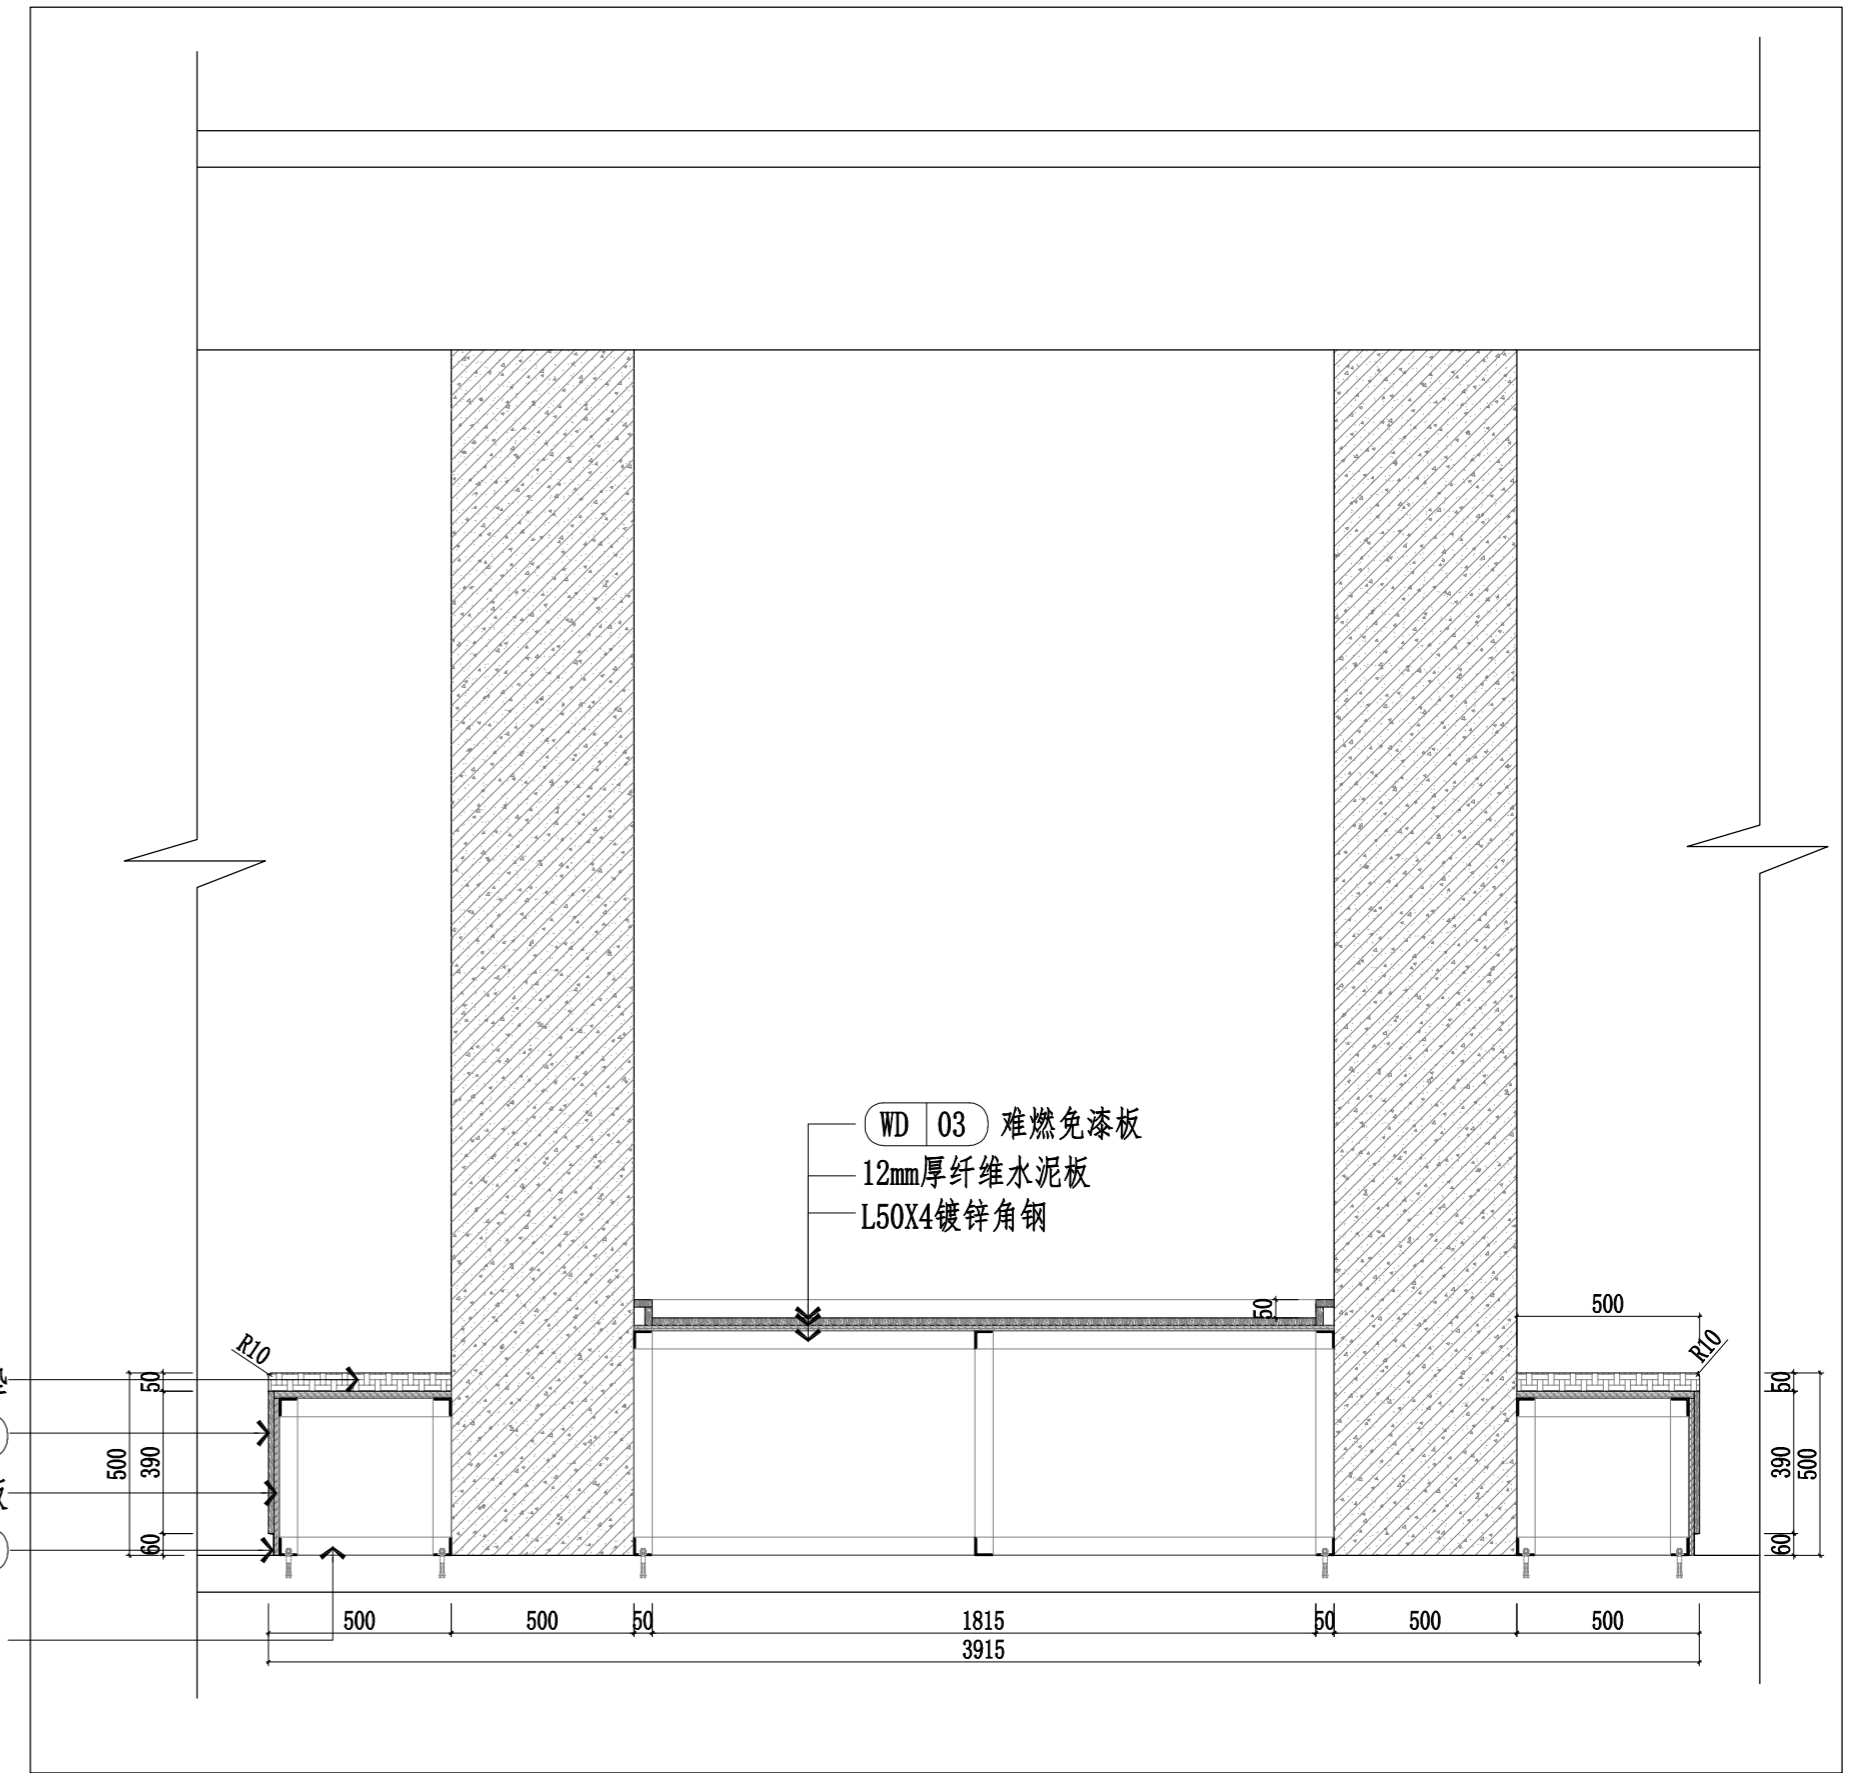


1

专业
会签


武汉市市政工程设计研究院有限责任公司	工程名称	吴兴社区党群服务中心室内装修项目(四明路原房管局用房)	审定		专业负责人		图号	ED-08
	子项	服务中心	审核		校核		版次/更改码	A/0
	工程编号	设计阶段	施工图设计	项目负责人		设计		日期

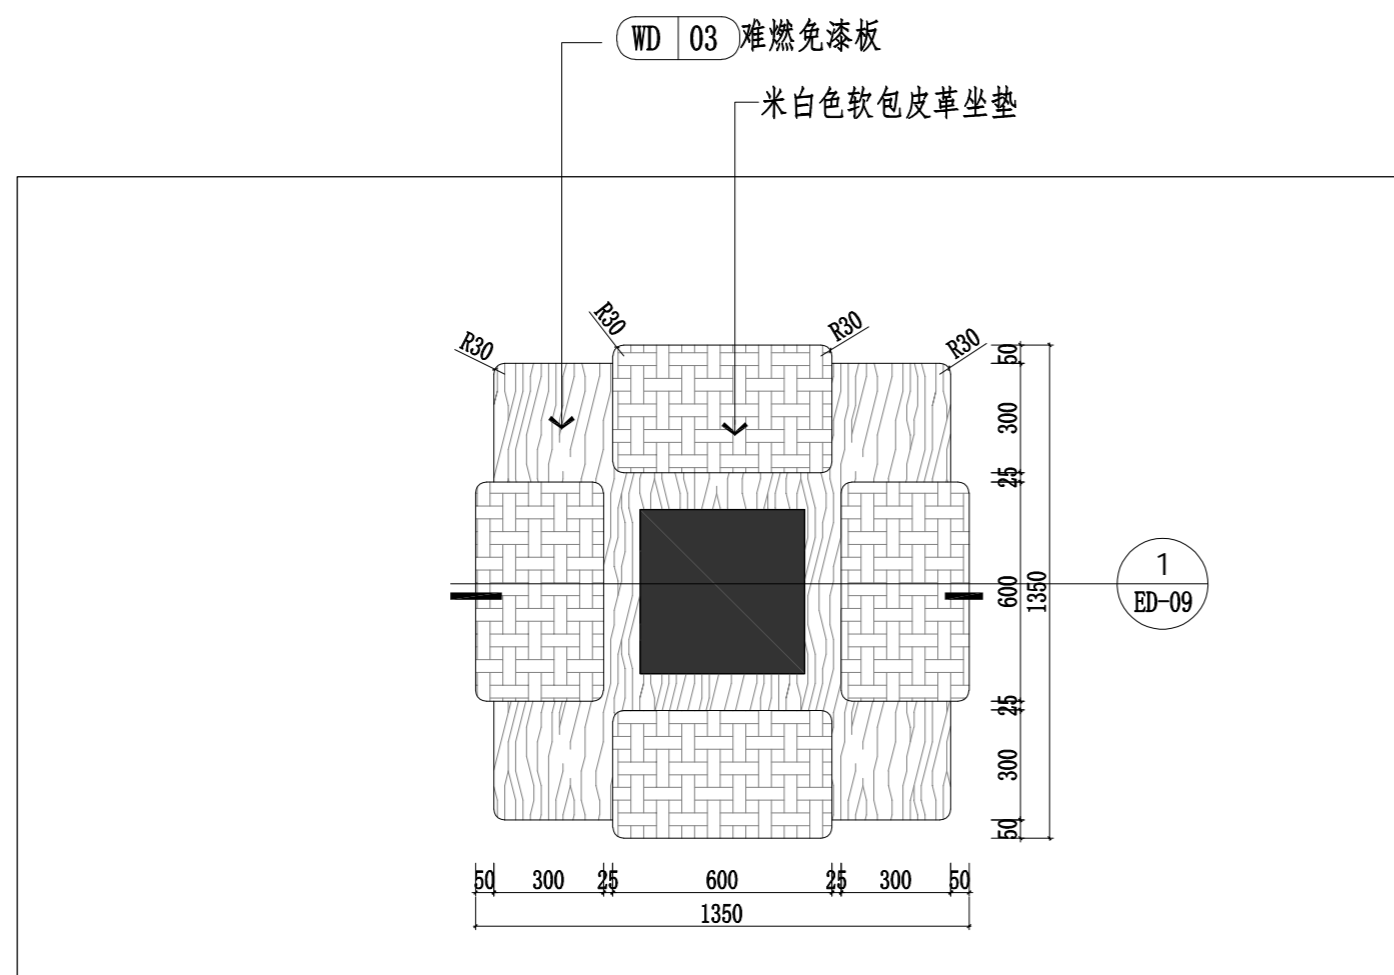

公共阅读区包柱平面图

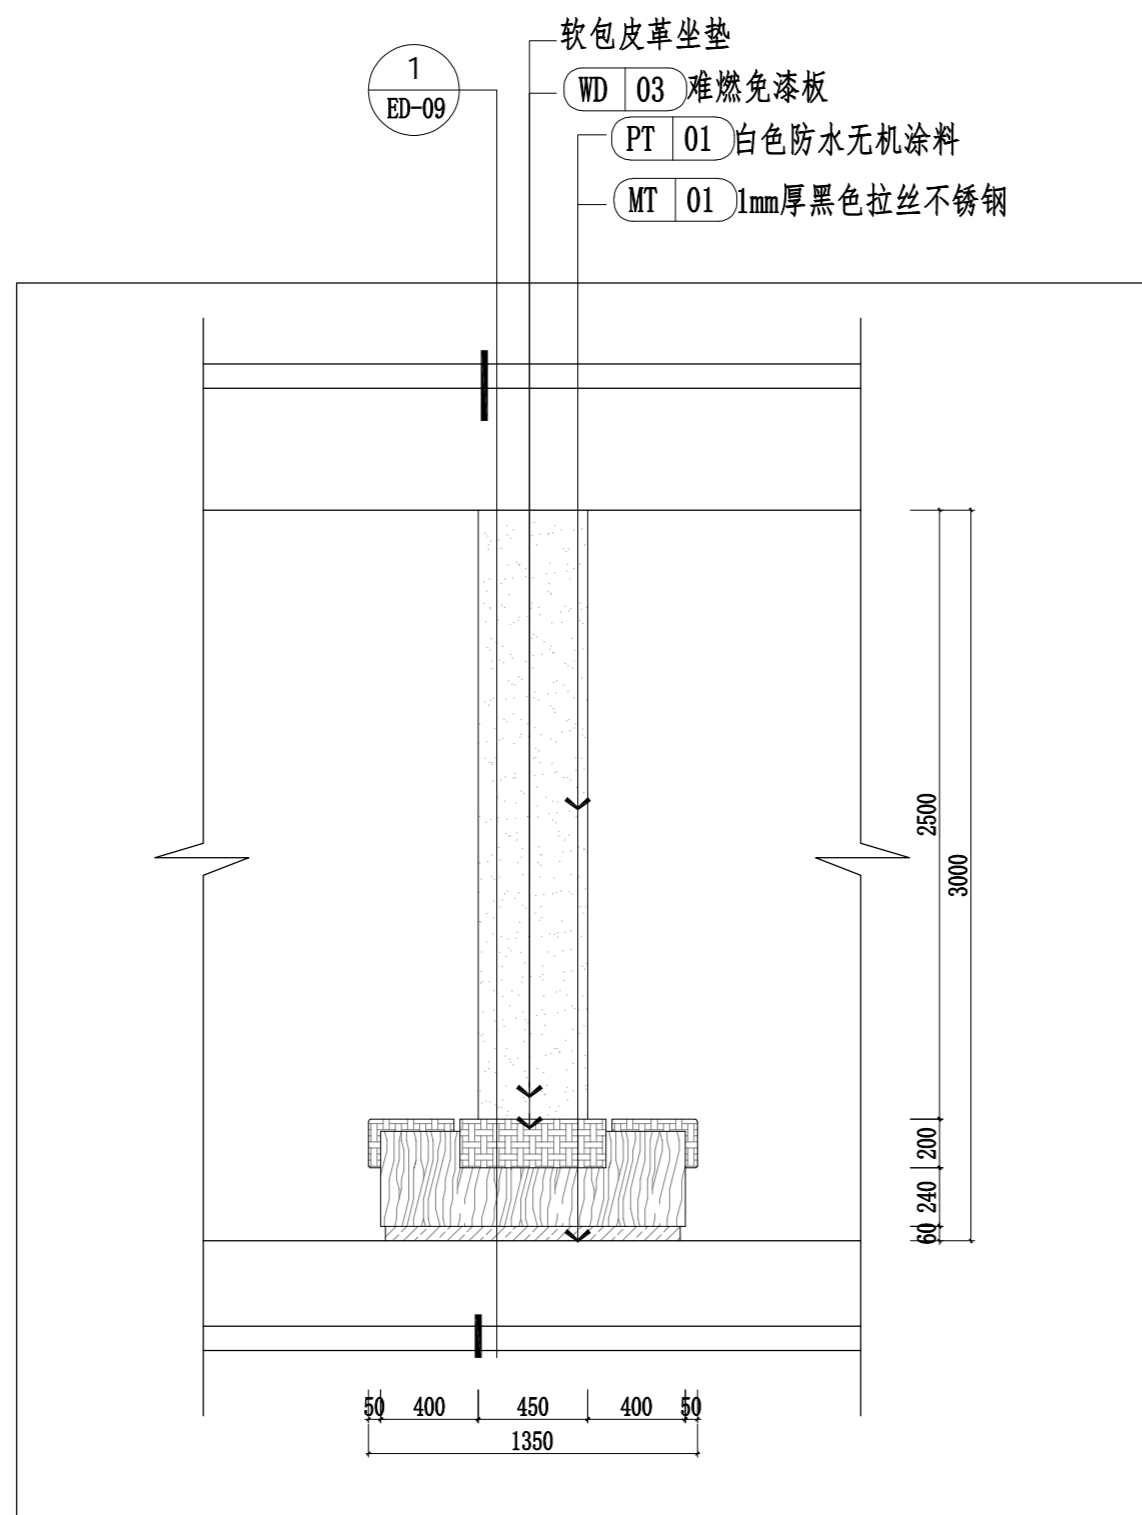


公共阅读区包柱立面图

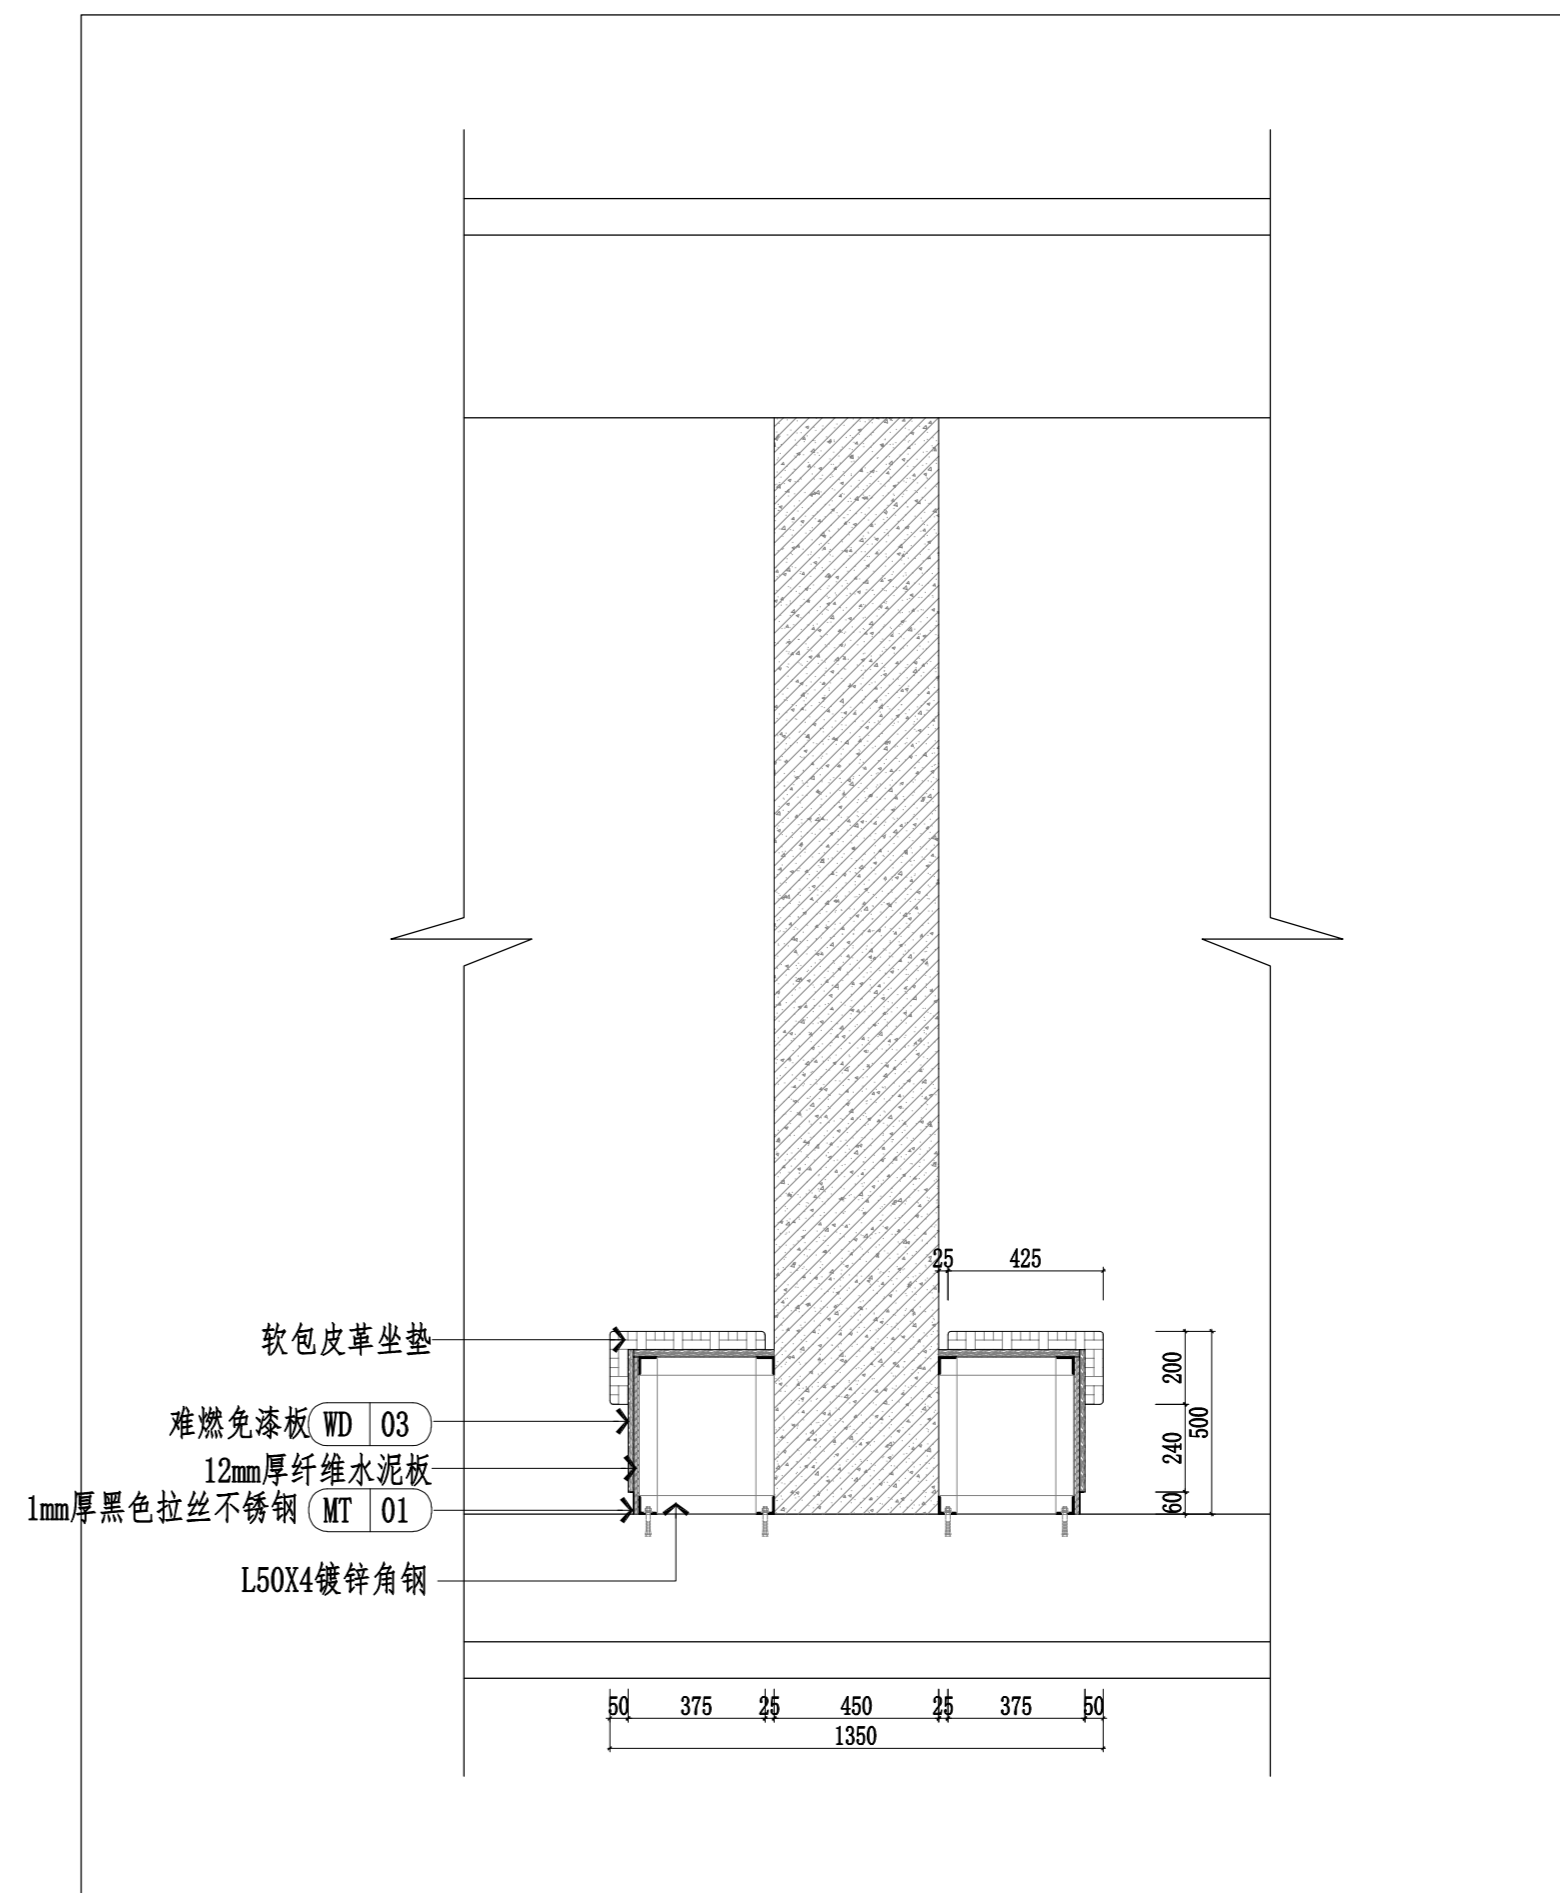


1

专业
名称
会签


武汉市政工程设计研究院有限责任公司	工程名称	吴兴社区党群服务中心室内装修项目(四明路原房管局用房)	审定		专业负责人		图号	ED-09
	子项	服务中心	审核		校核		版次/更改码	A/0
	工程编号	设计阶段	施工图设计	项目负责人		设计		日期

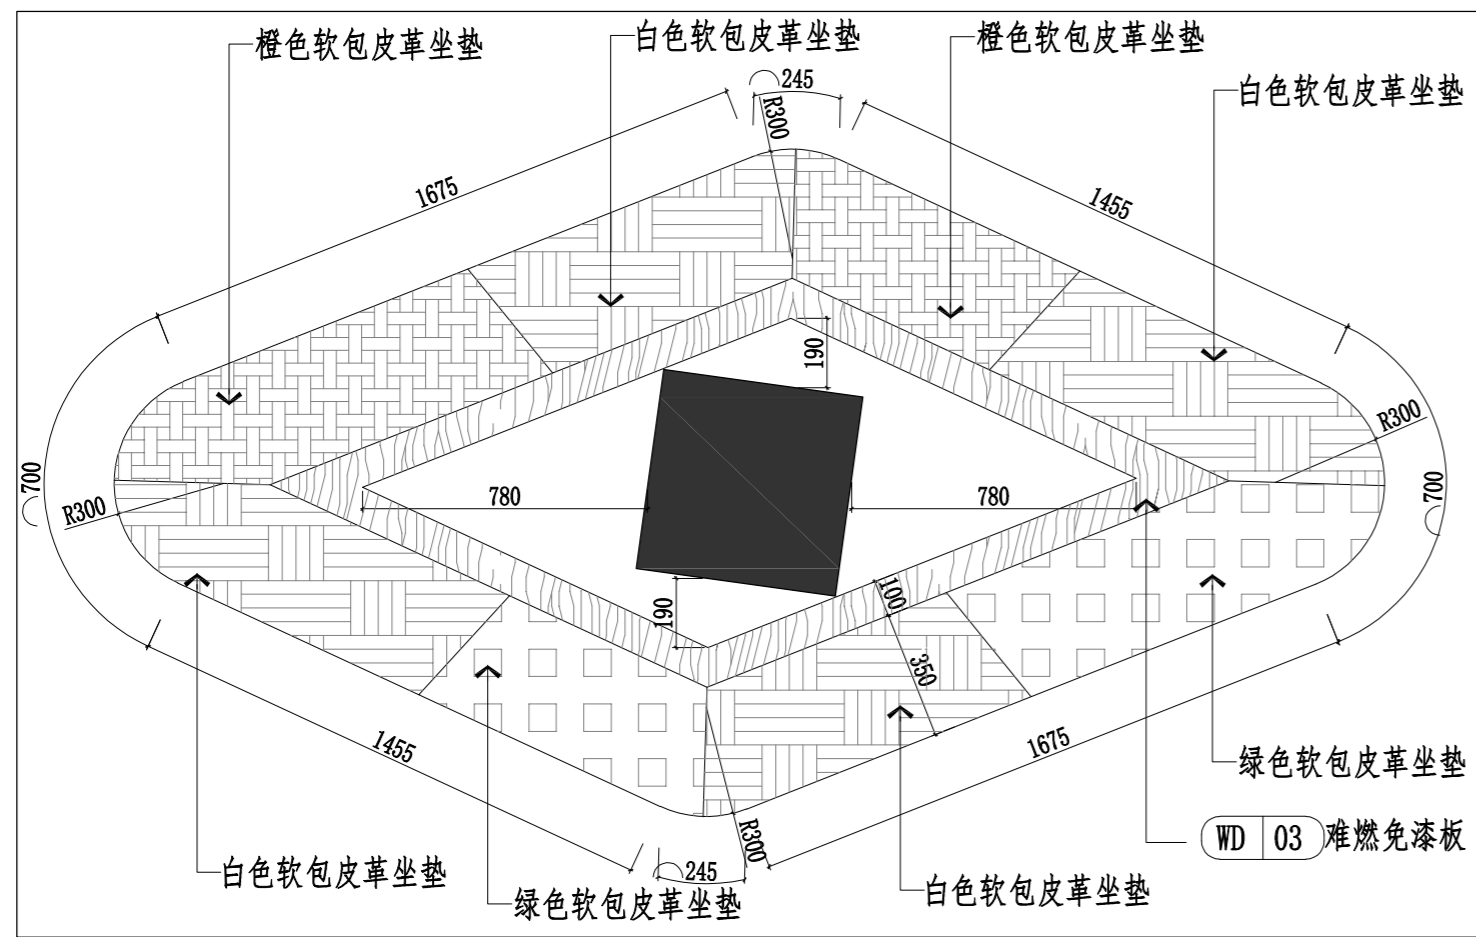


儿童学习阅读区包柱1平面图

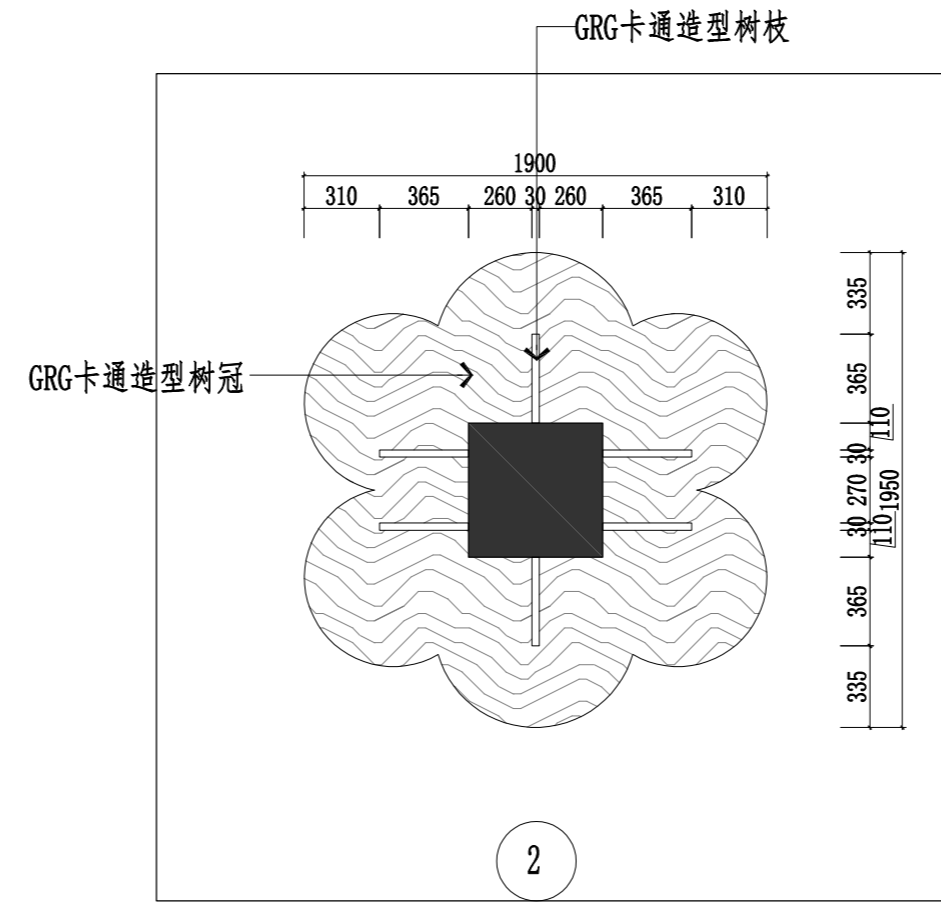


2

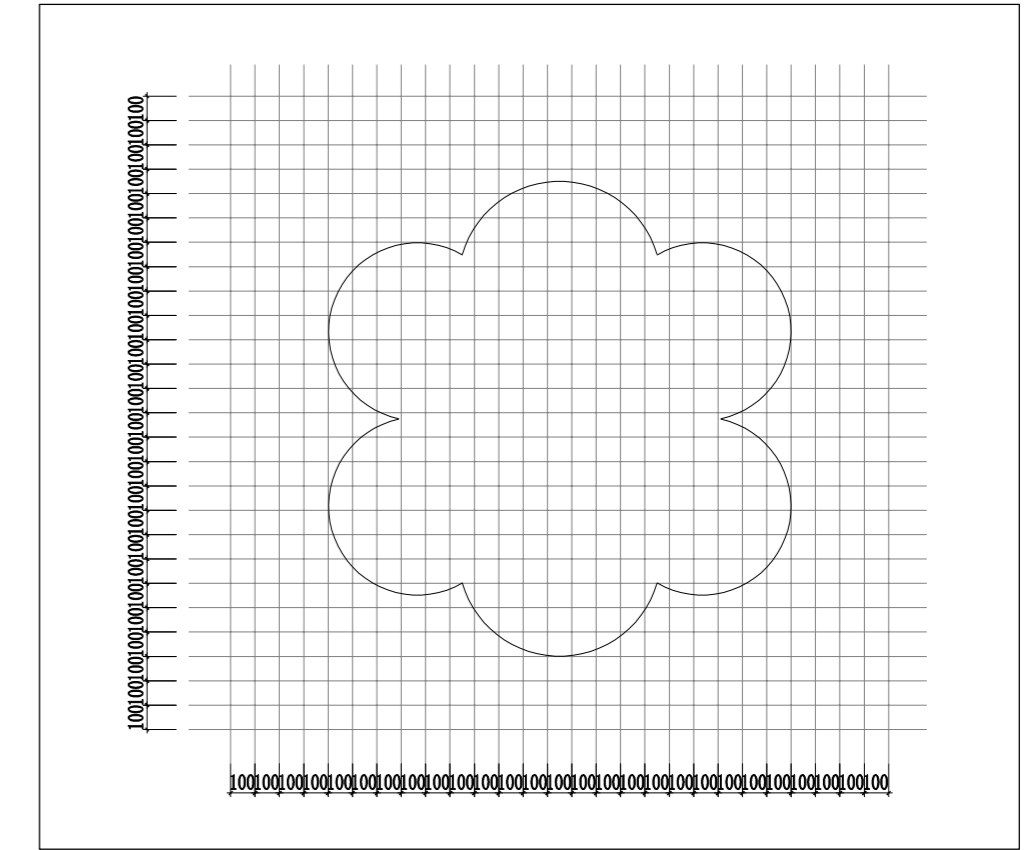

GRG卡通造型树冠放样图

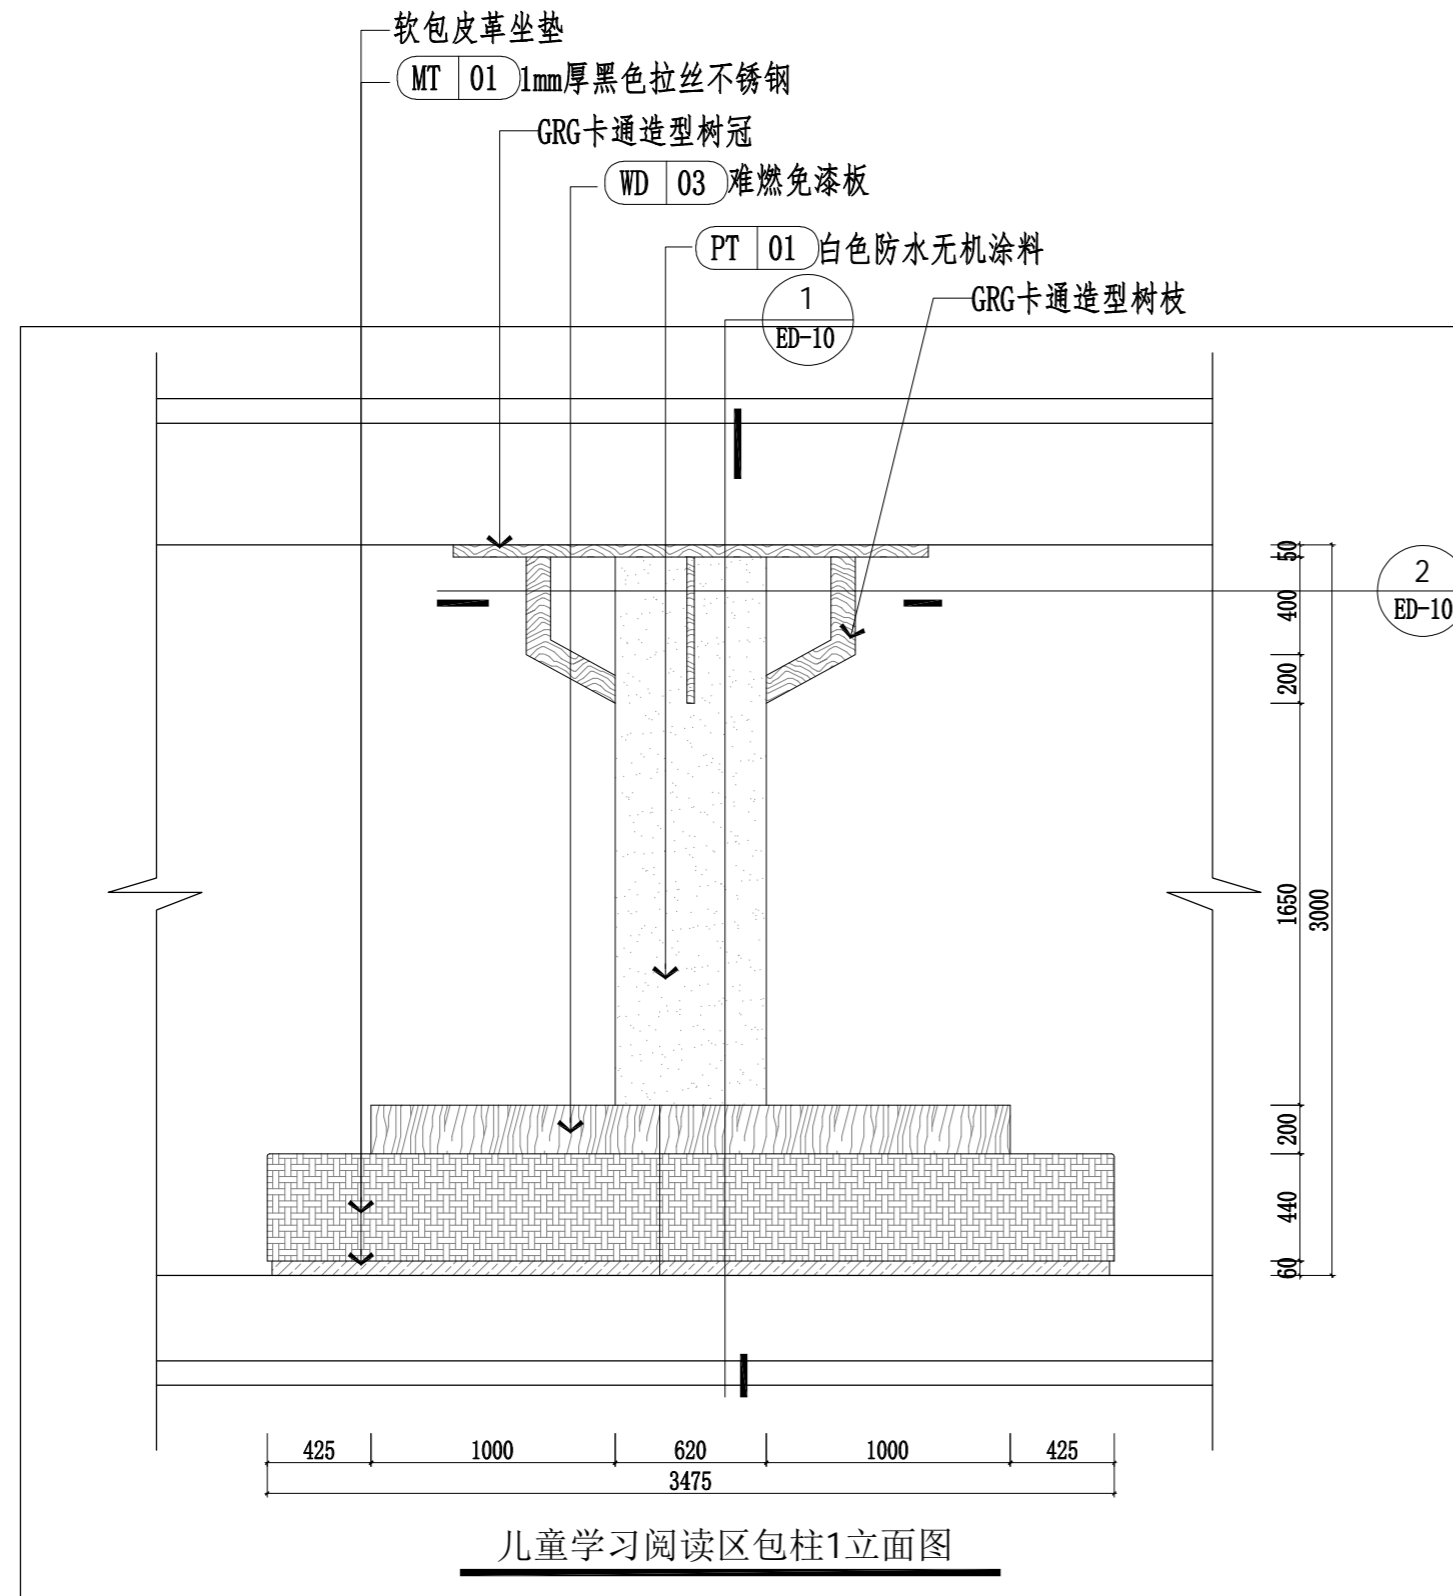


儿童学习阅读区包柱1立面图

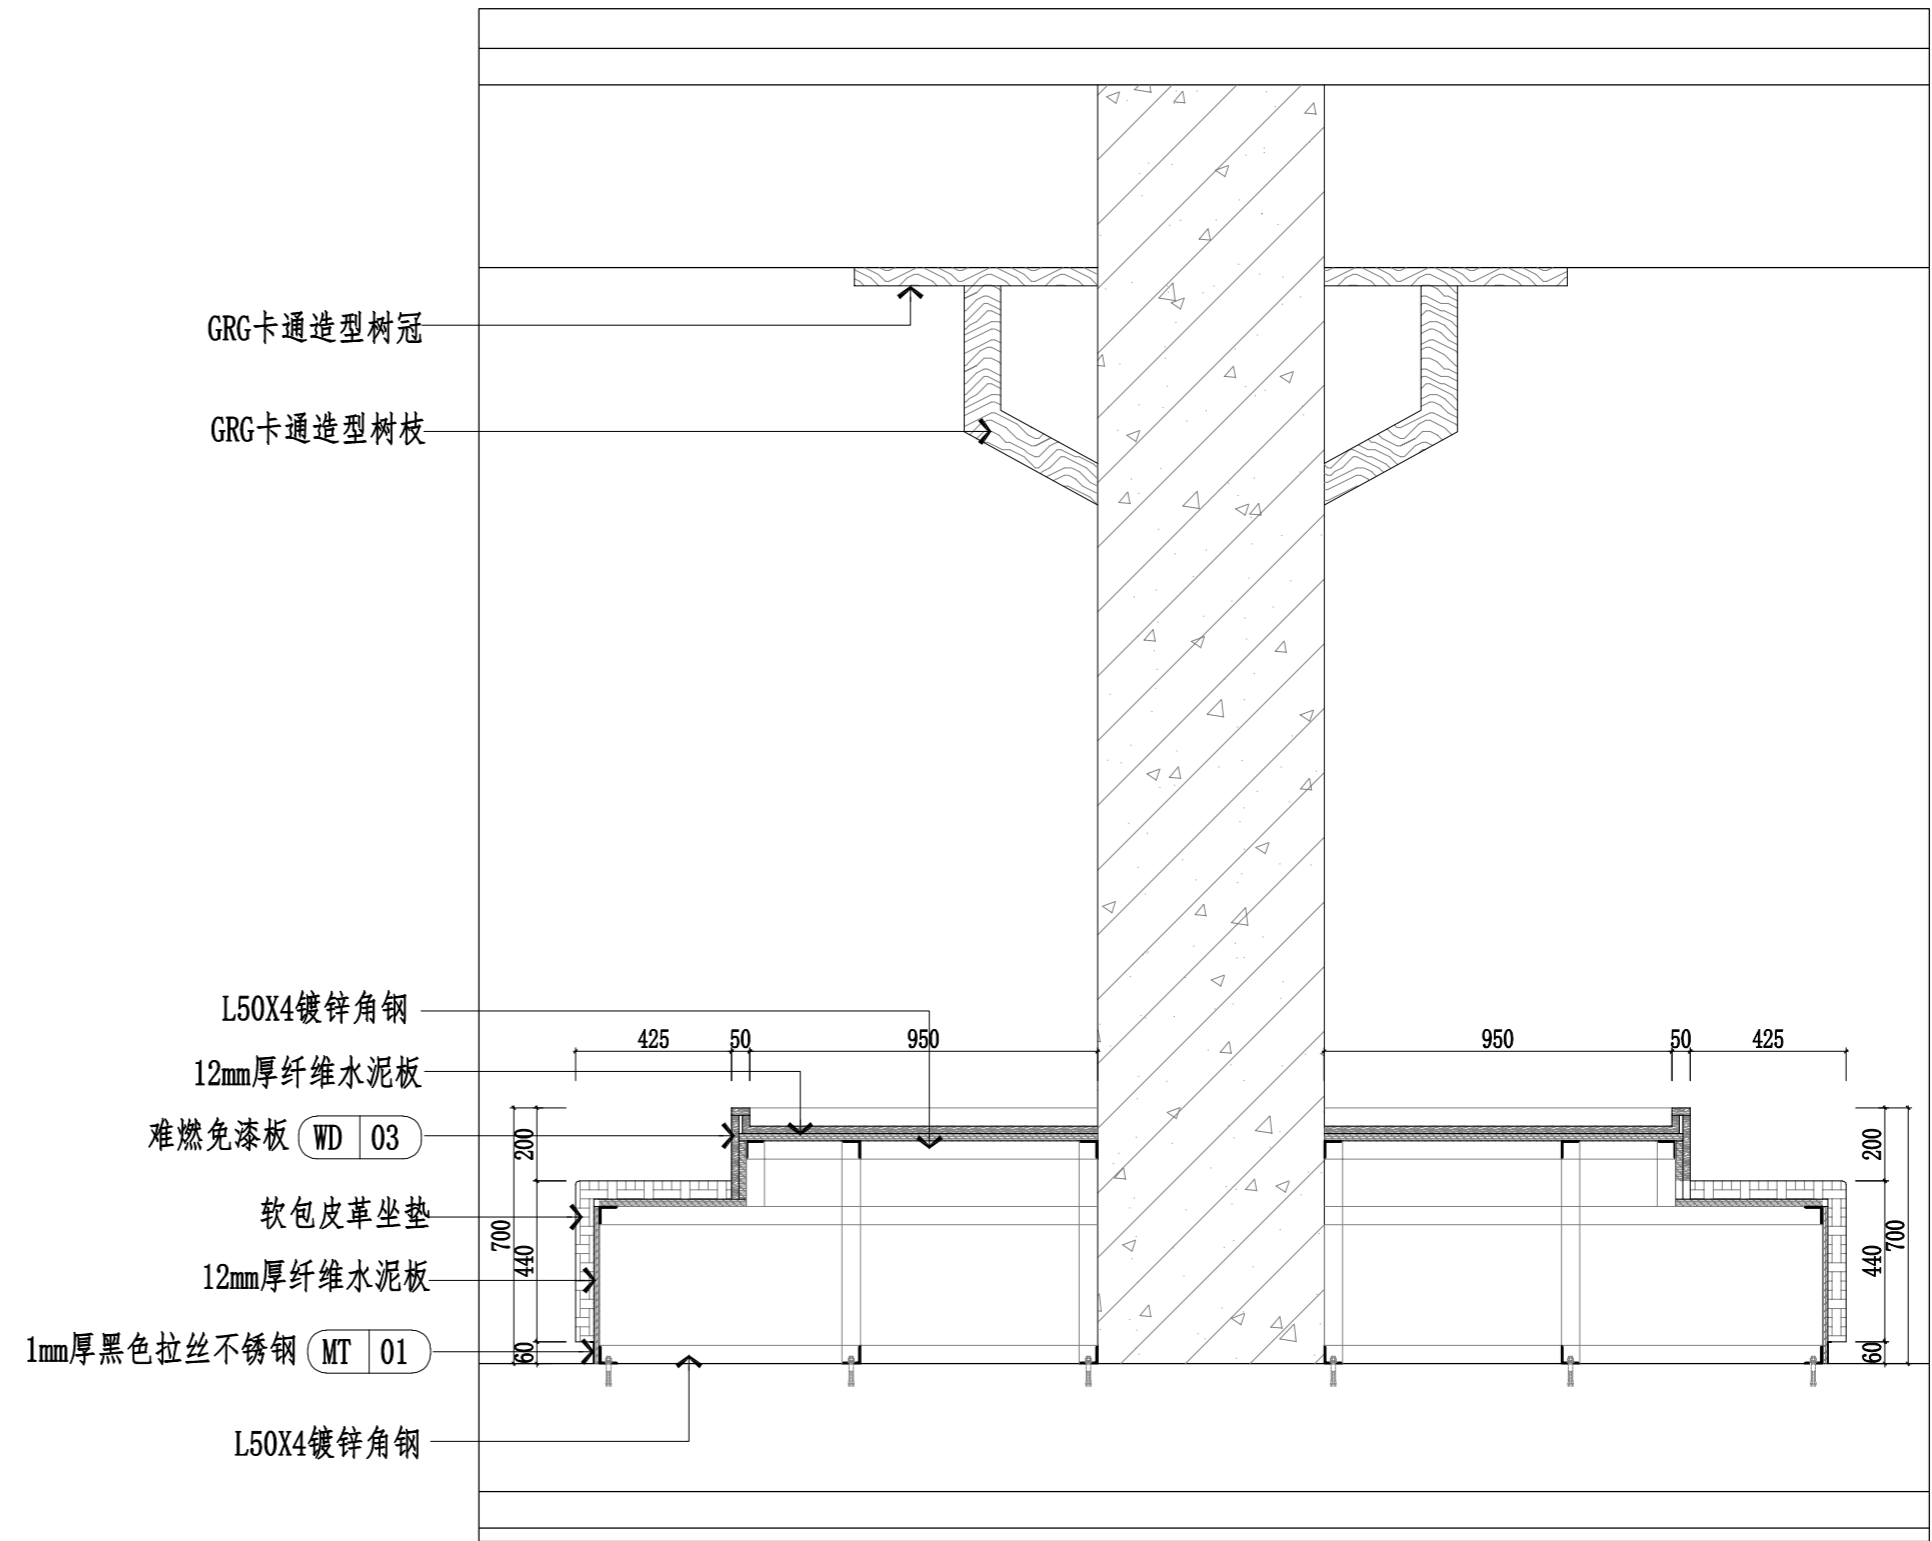


1


专业
名称
会
社

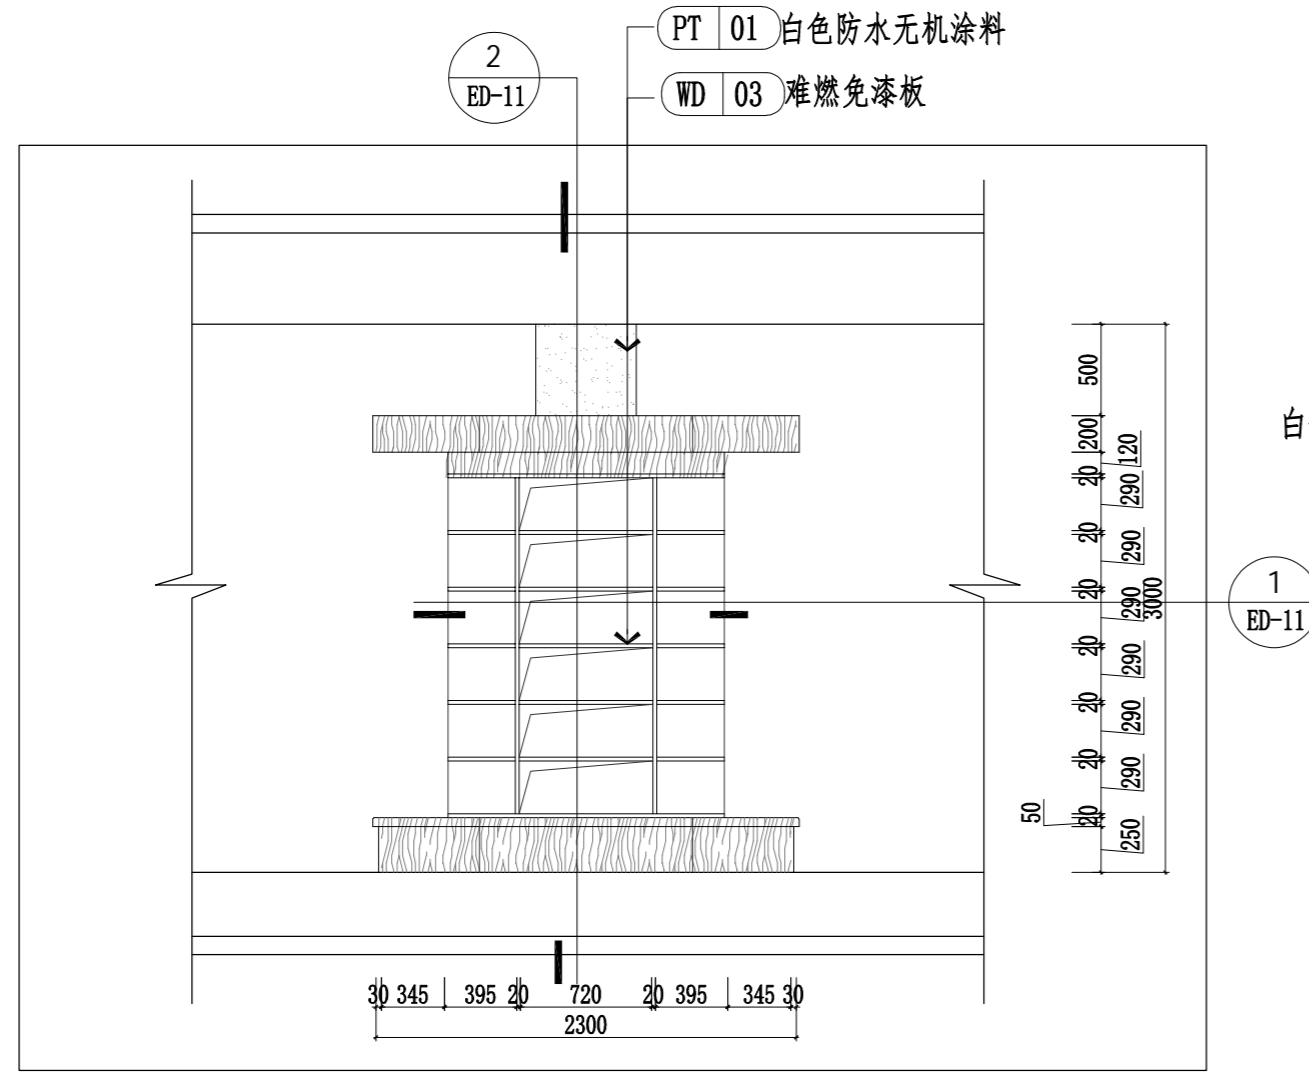

儿童学习阅读区包柱2立面图

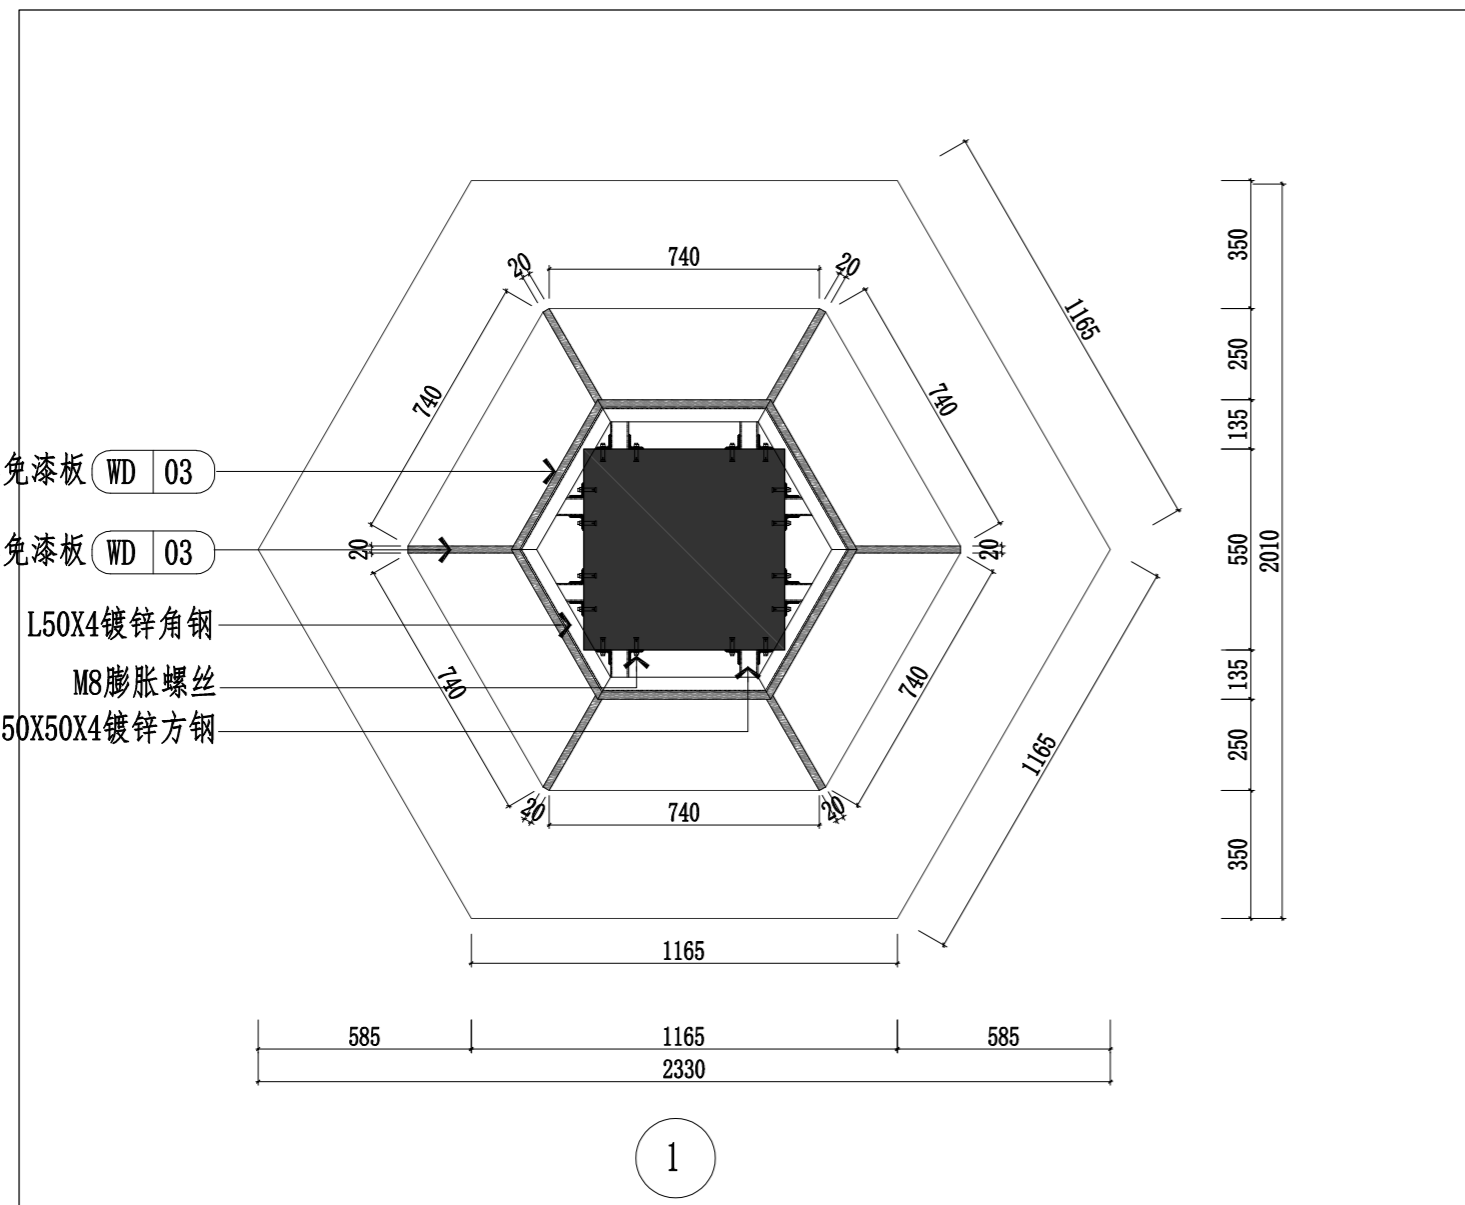




1

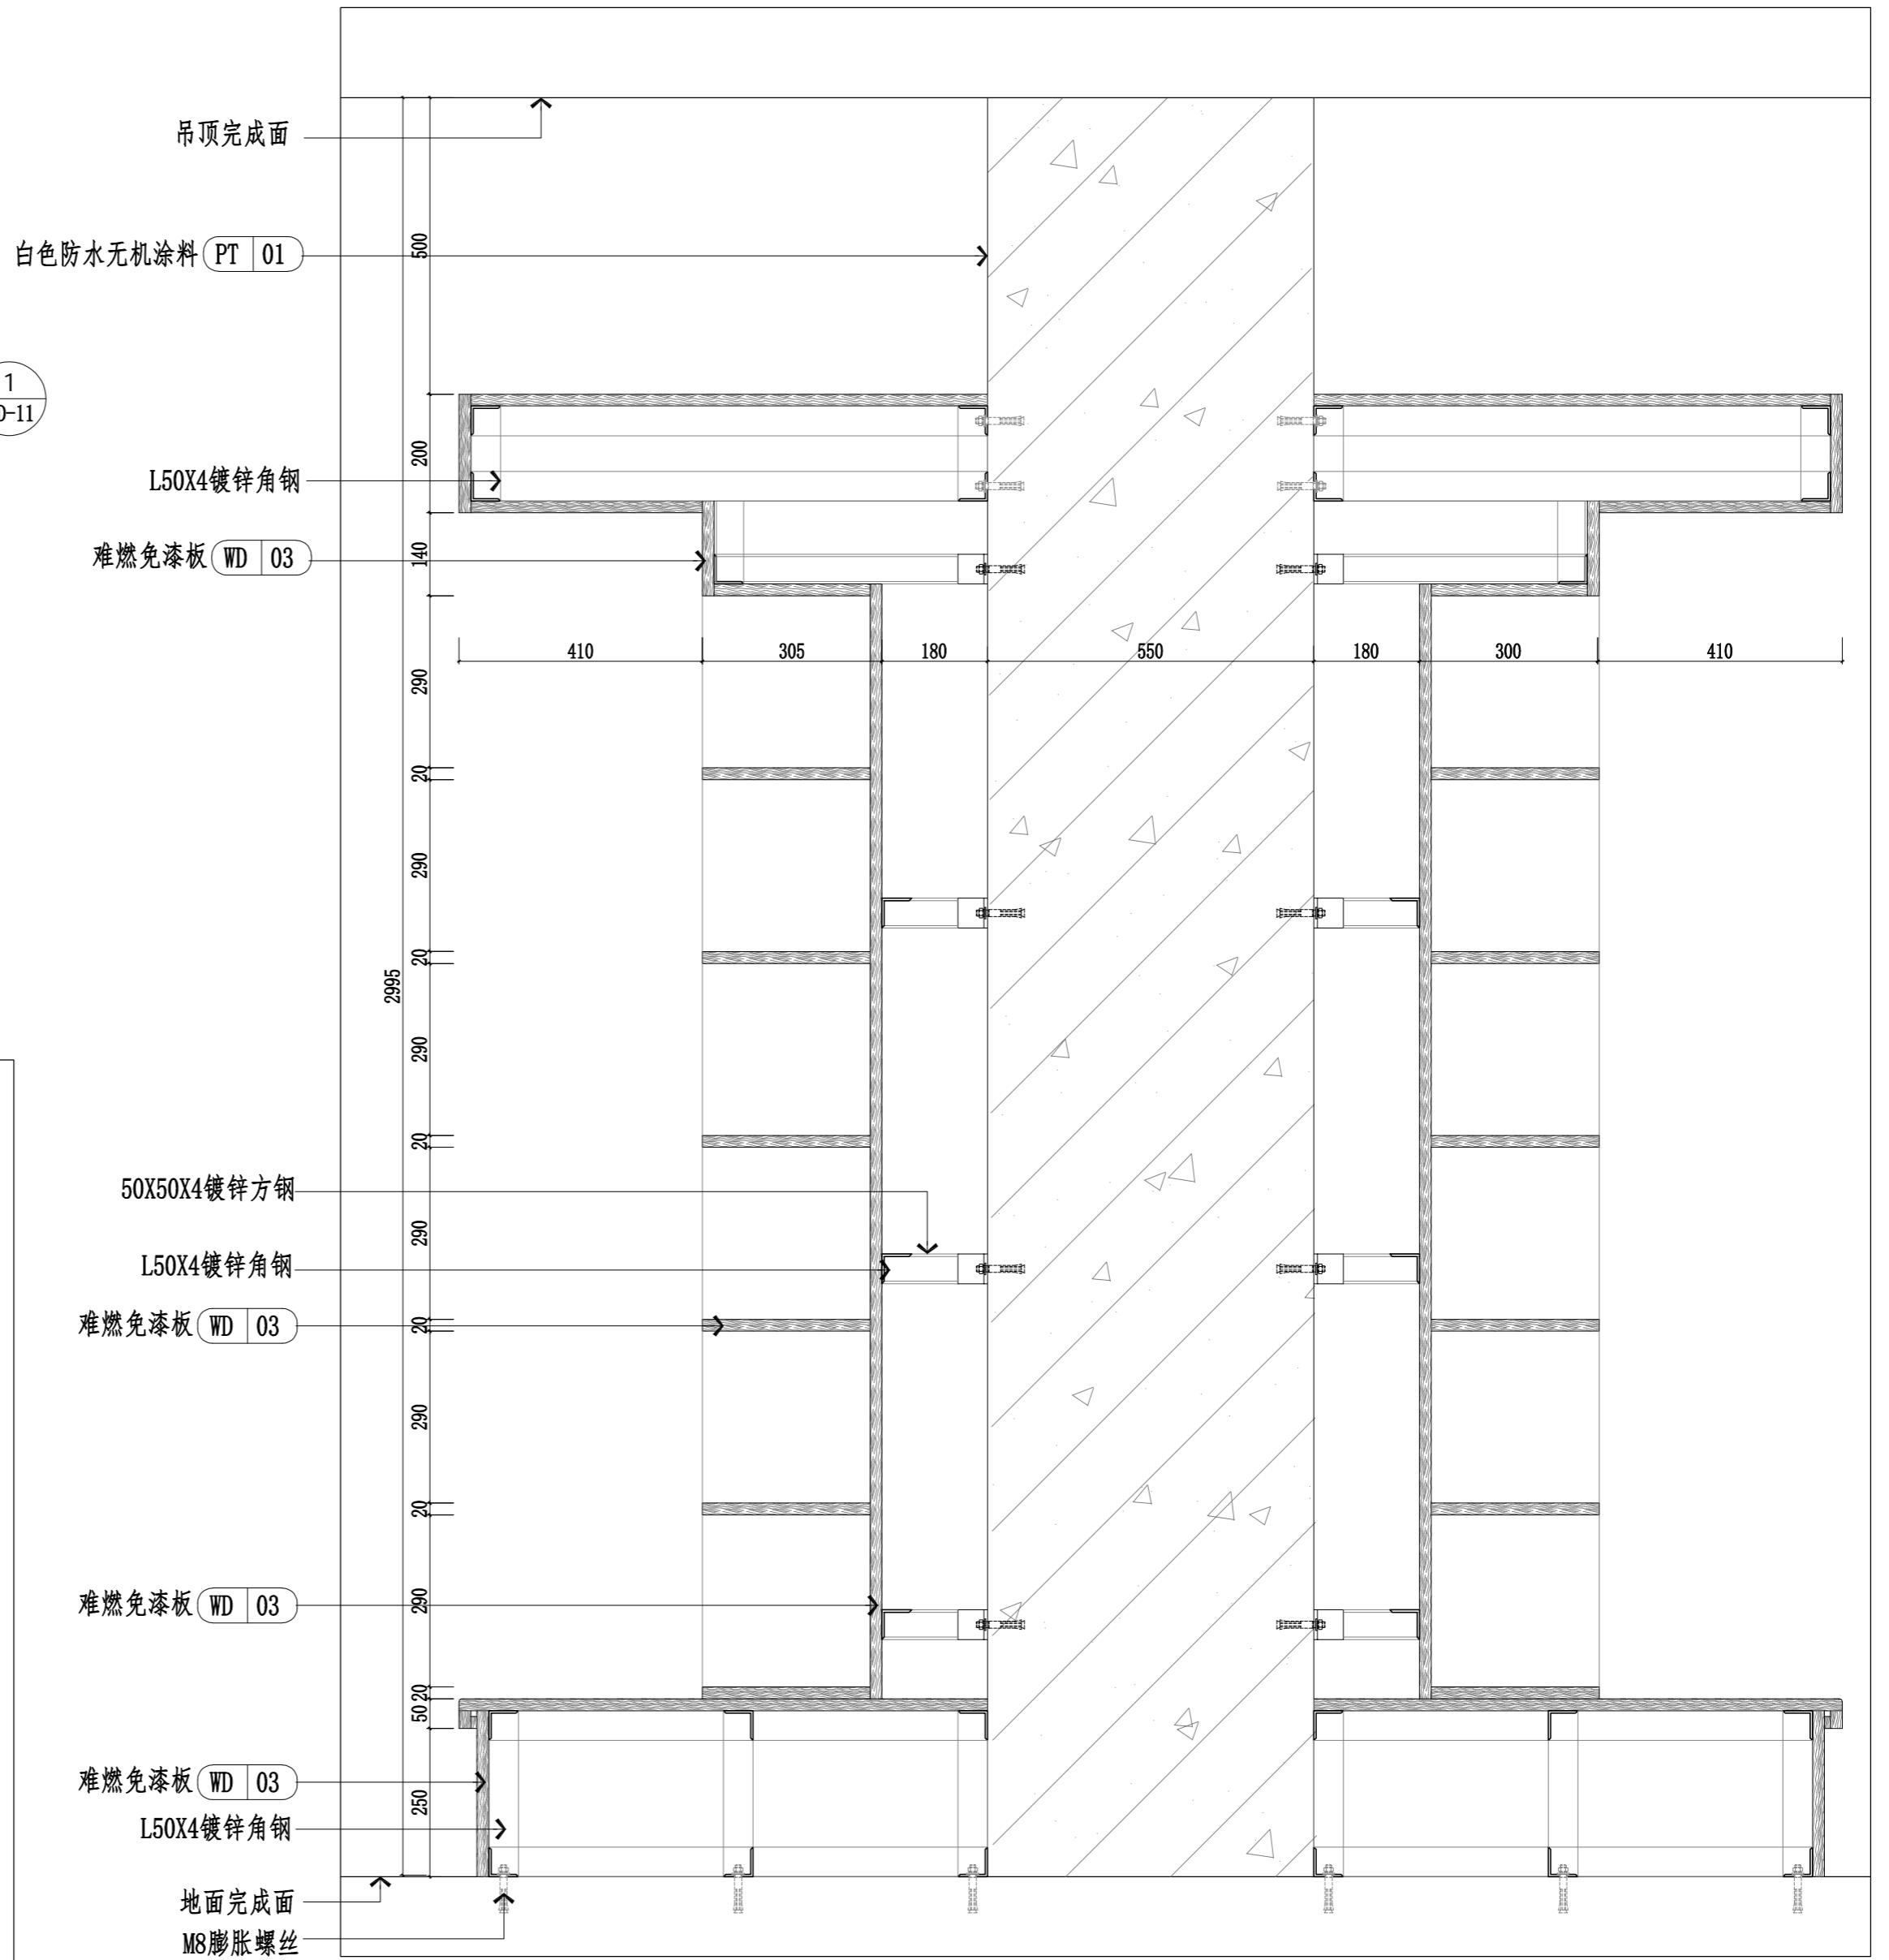

2

专业
会签
姓名


 武汉市市政工程设计研究院有限责任公司	工程名称	吴兴社区党群服务中心室内装修项目(四明路原房管局用房)	审定		专业负责人		图号	ED-11
	子项	服务中心	审核		校核		版次/更改码	A/0
	工程编号	设计阶段	施工图设计	项目负责人		设计		日期

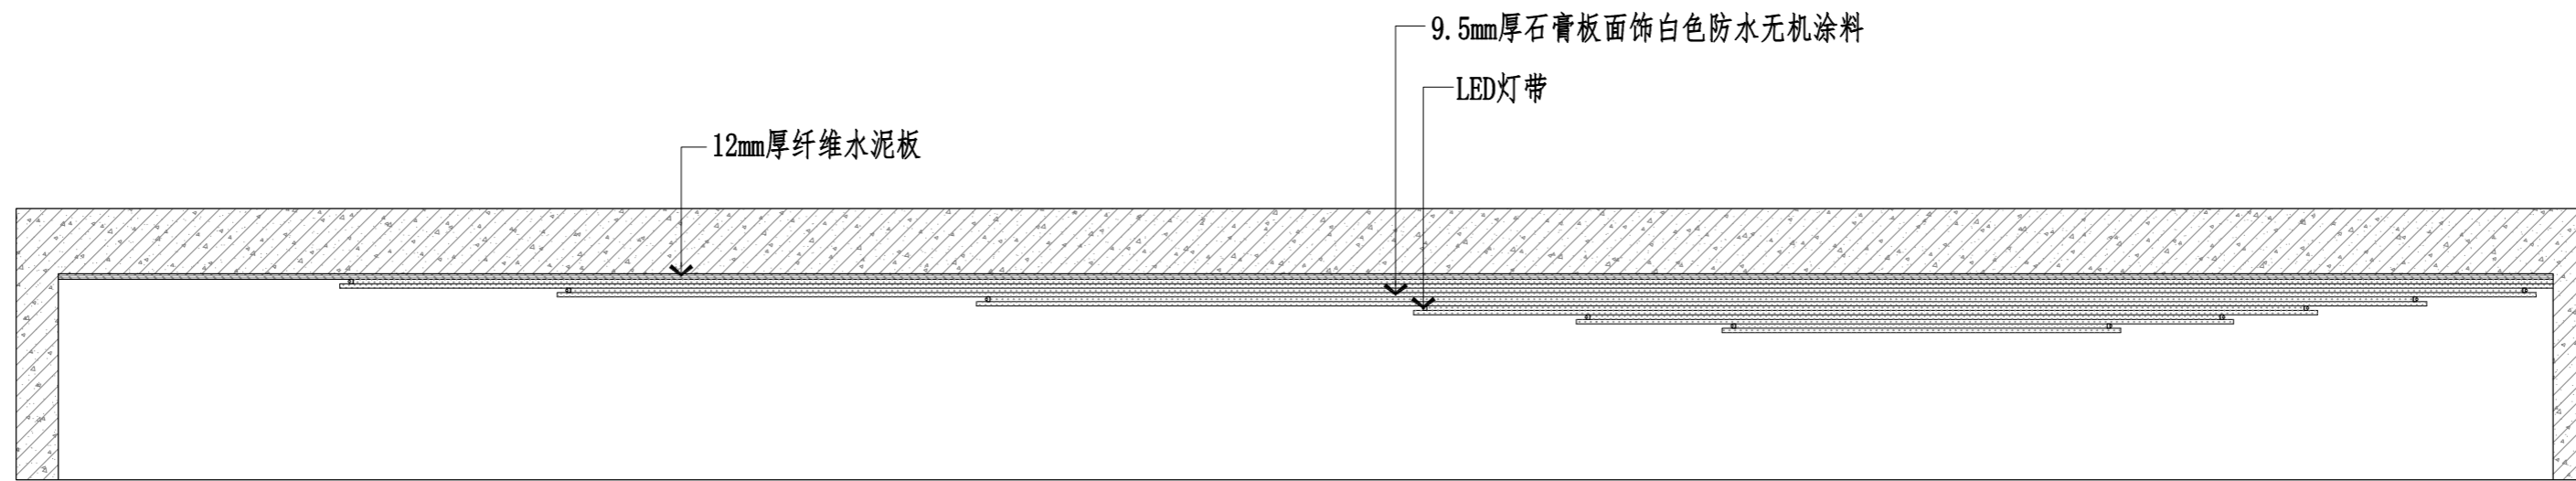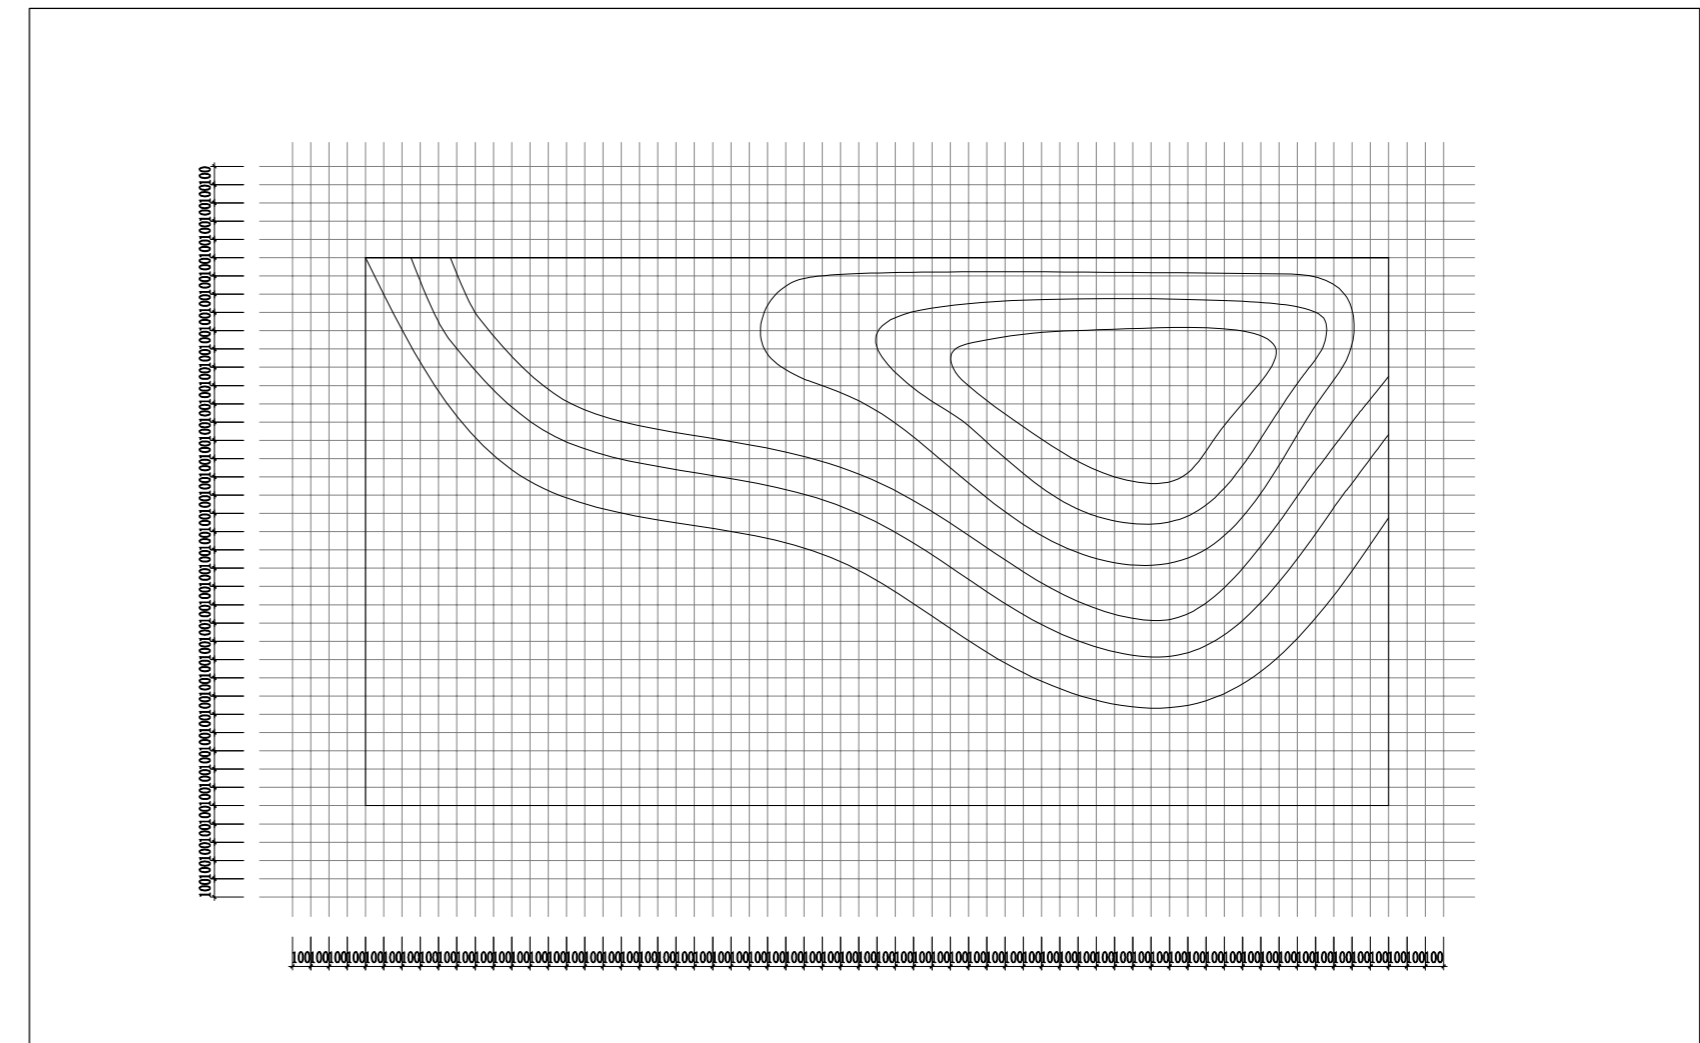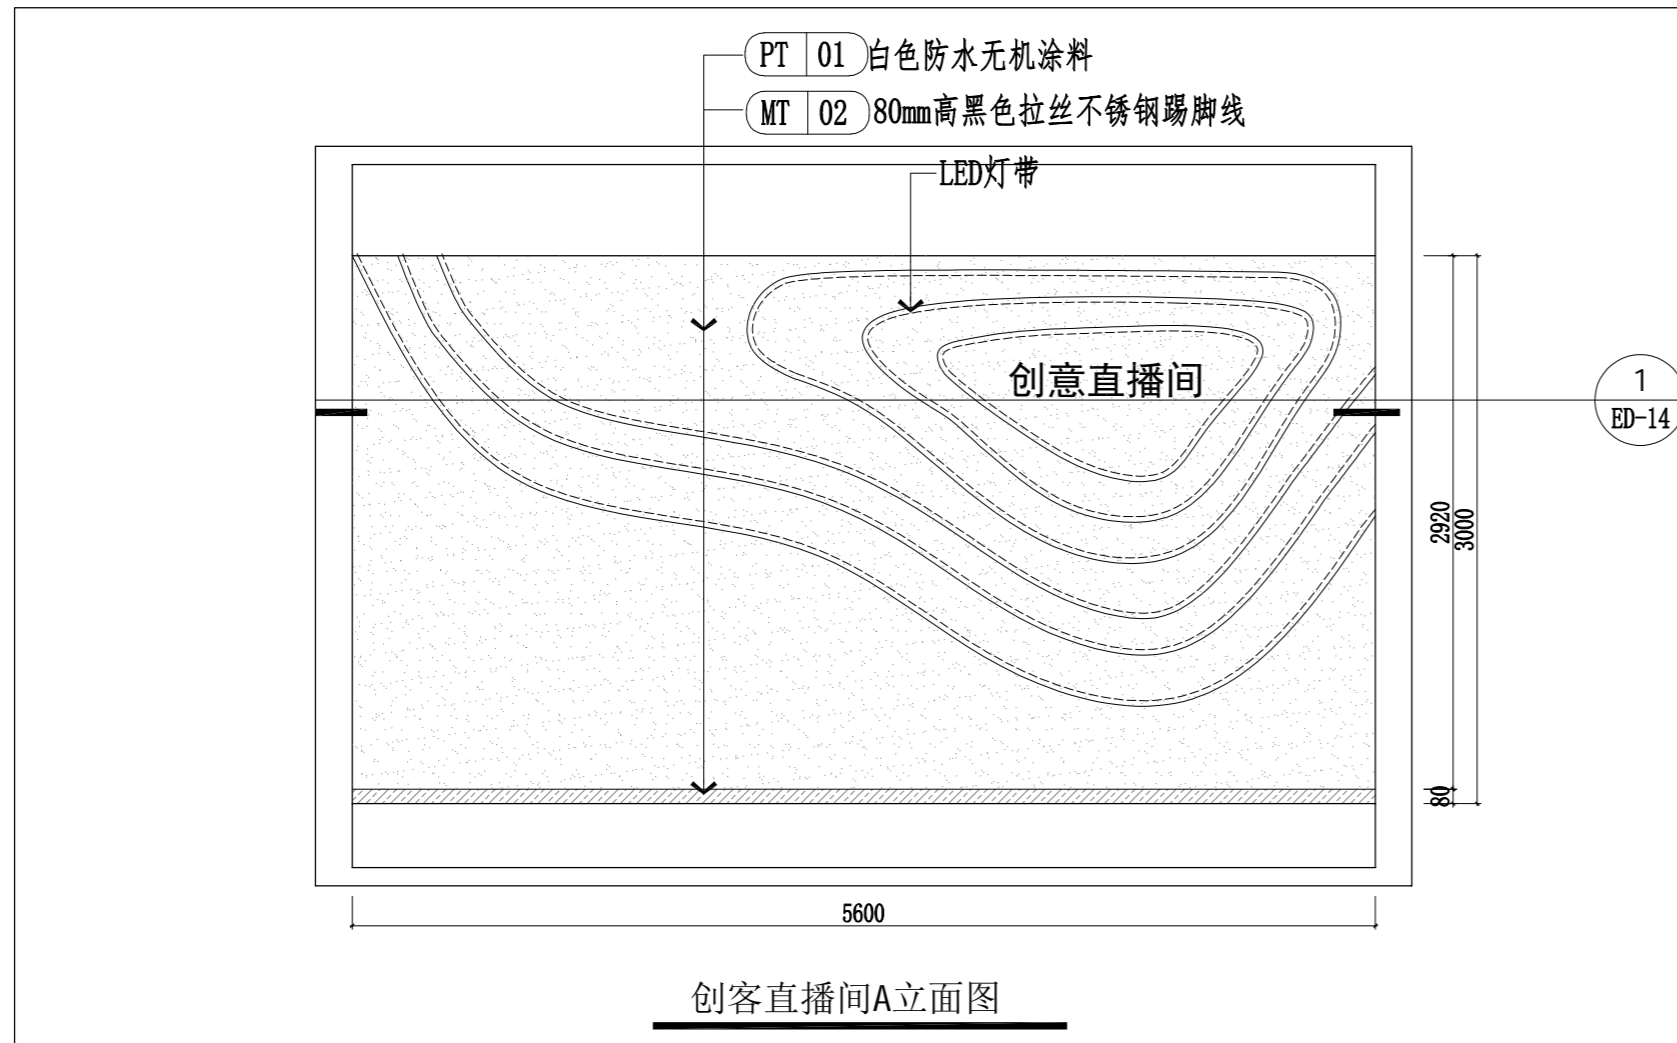



1

专业
名称
会签


 武汉市政工程设计研究院有限责任公司	工程名称	吴兴社区党群服务中心室内装修项目(四明路原房管局用房)	审定		专业负责人		图号	ED-14
	子项	服务中心	审核		校核		版次/更改码	A/0
	工程编号	设计阶段	施工图设计	项目负责人		设计		日期

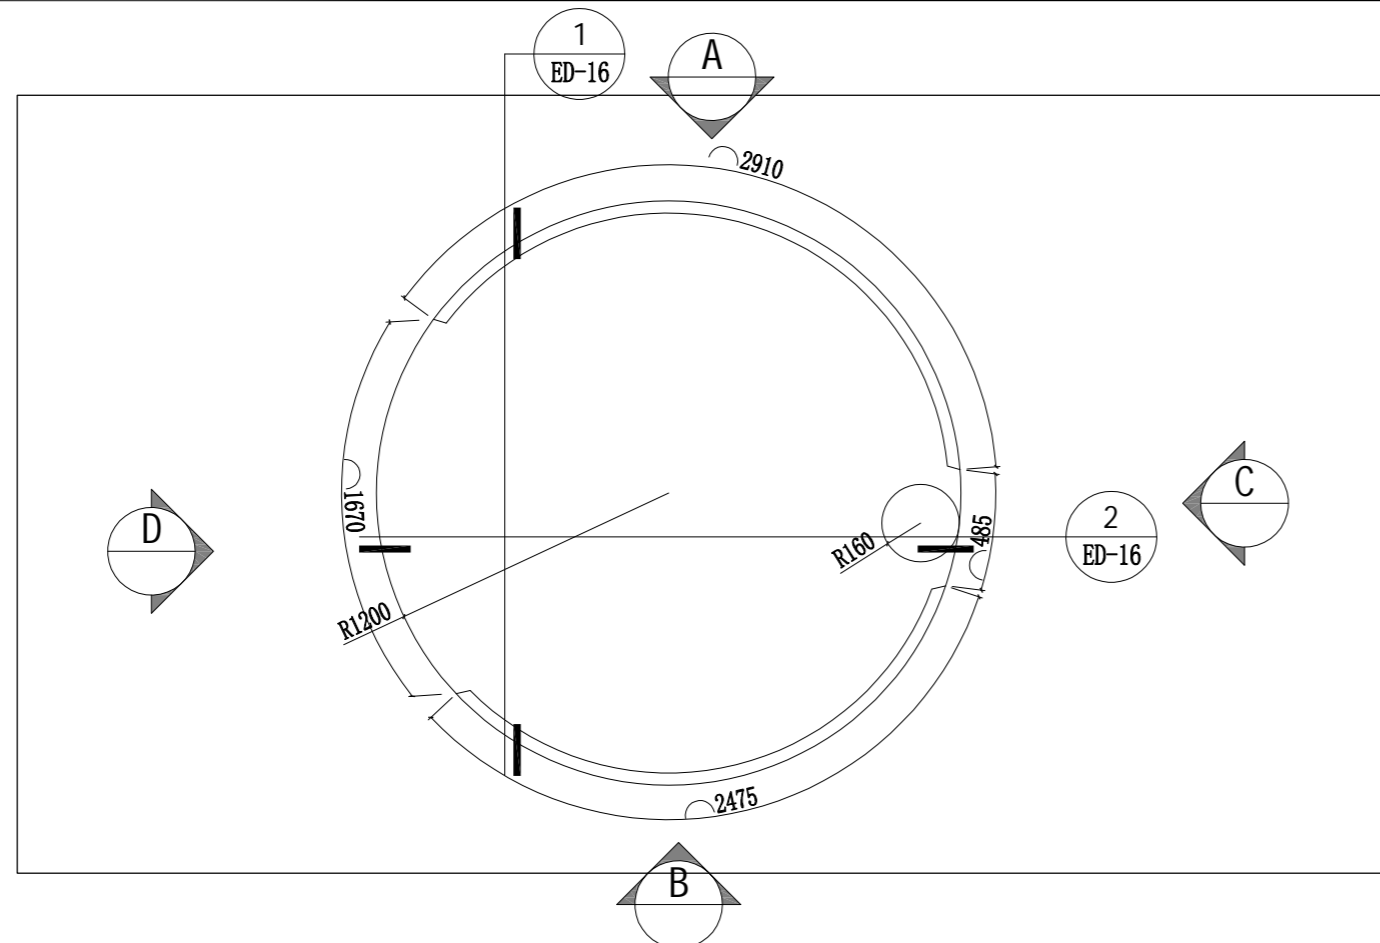


创客直播间可移动地台平面图

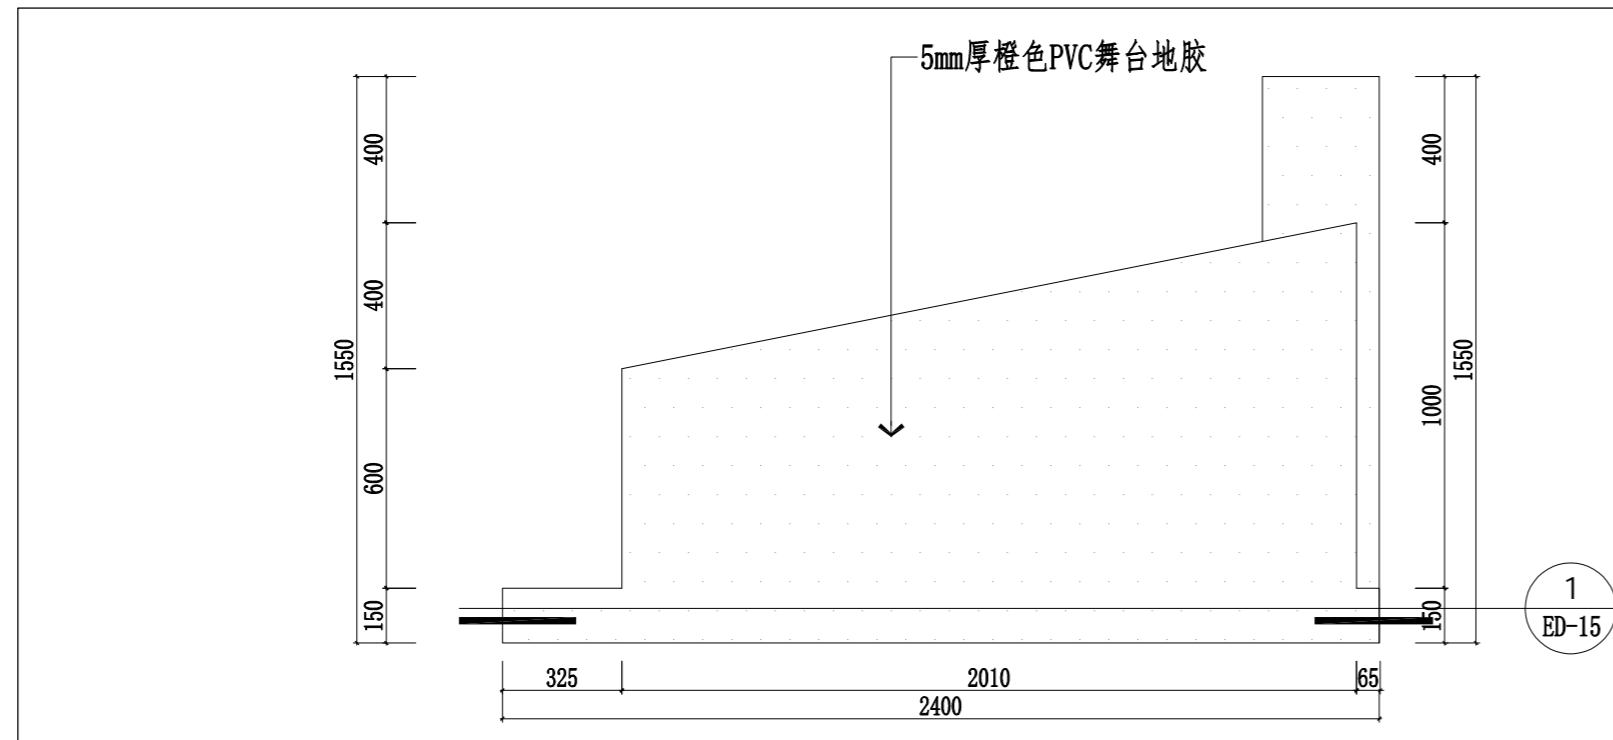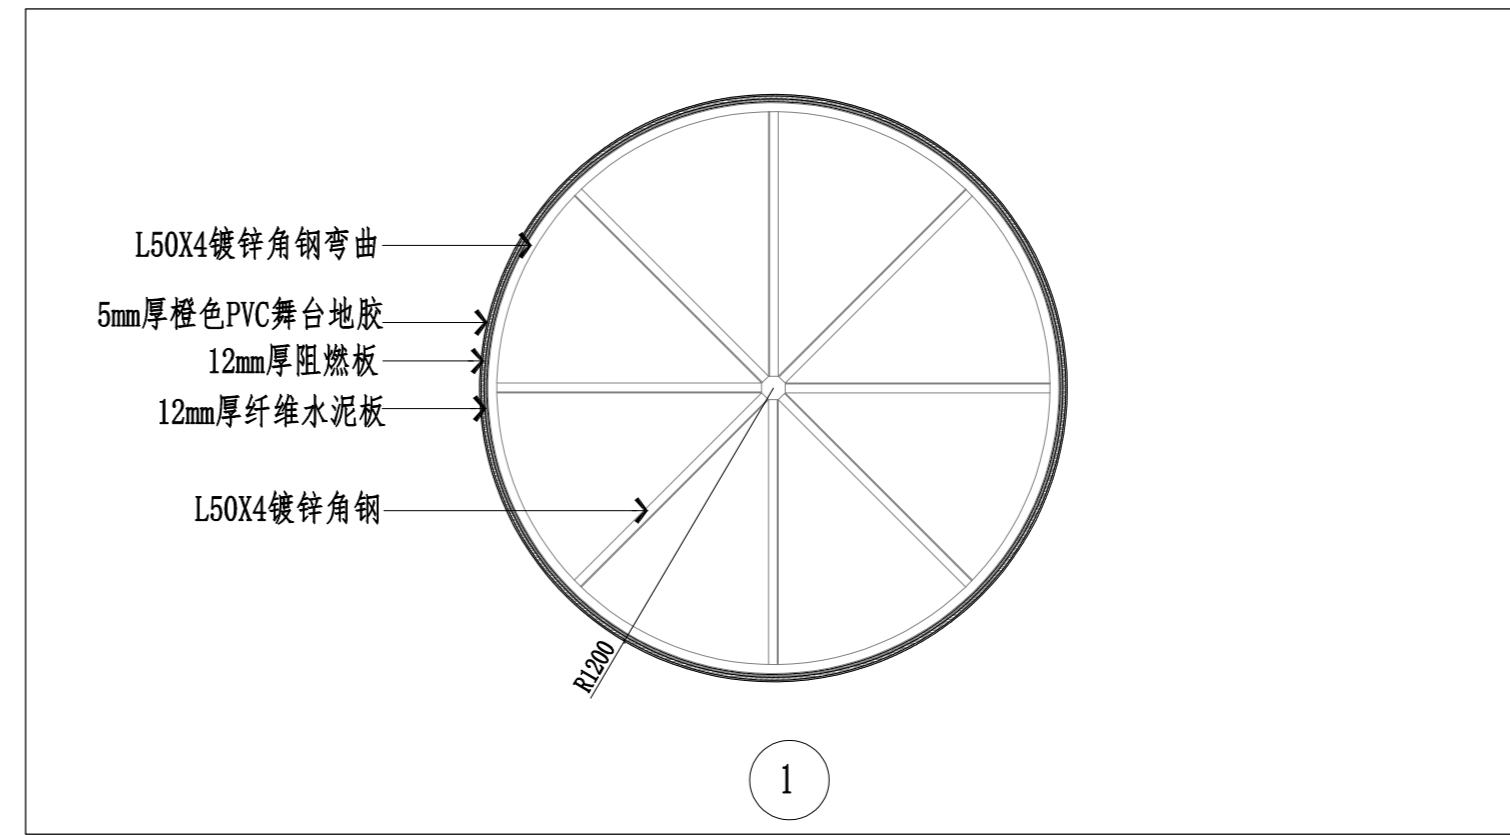


B 立面图 1:20

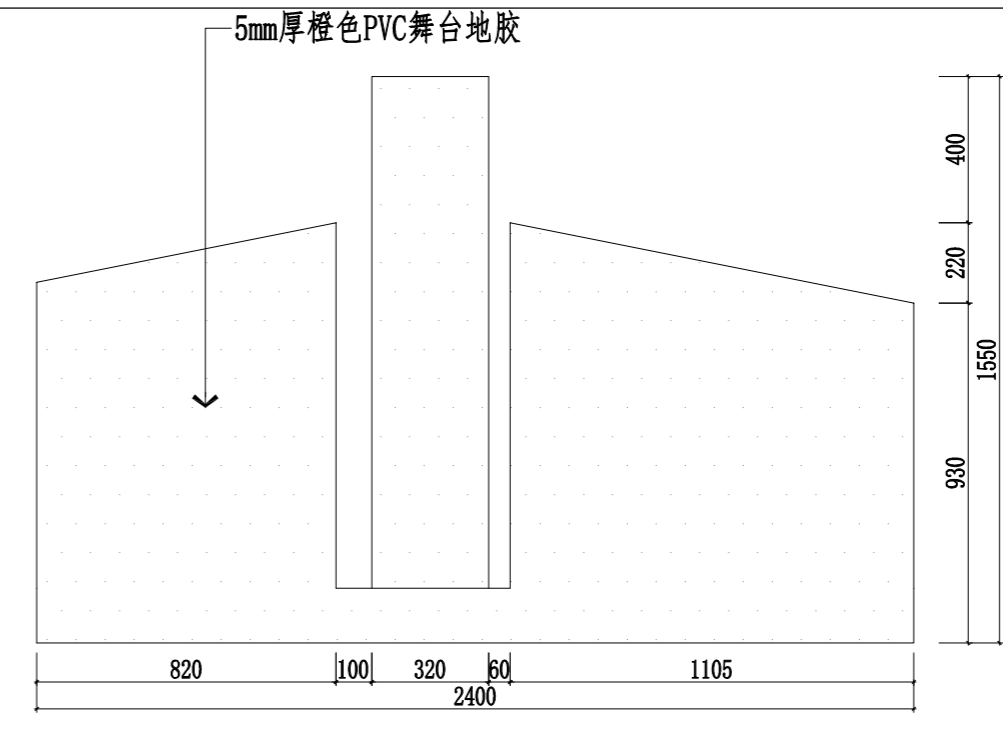

C 立面图 1:20

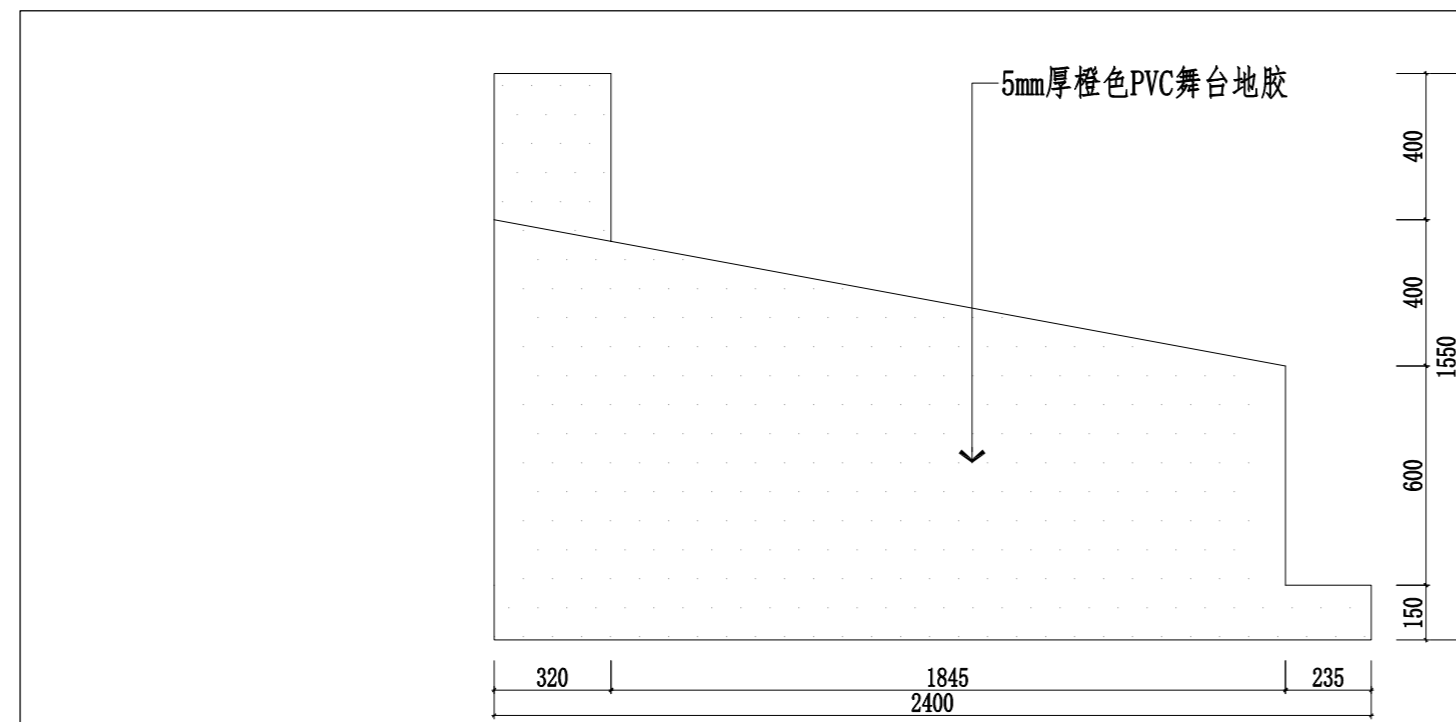

A 立面图 1:20

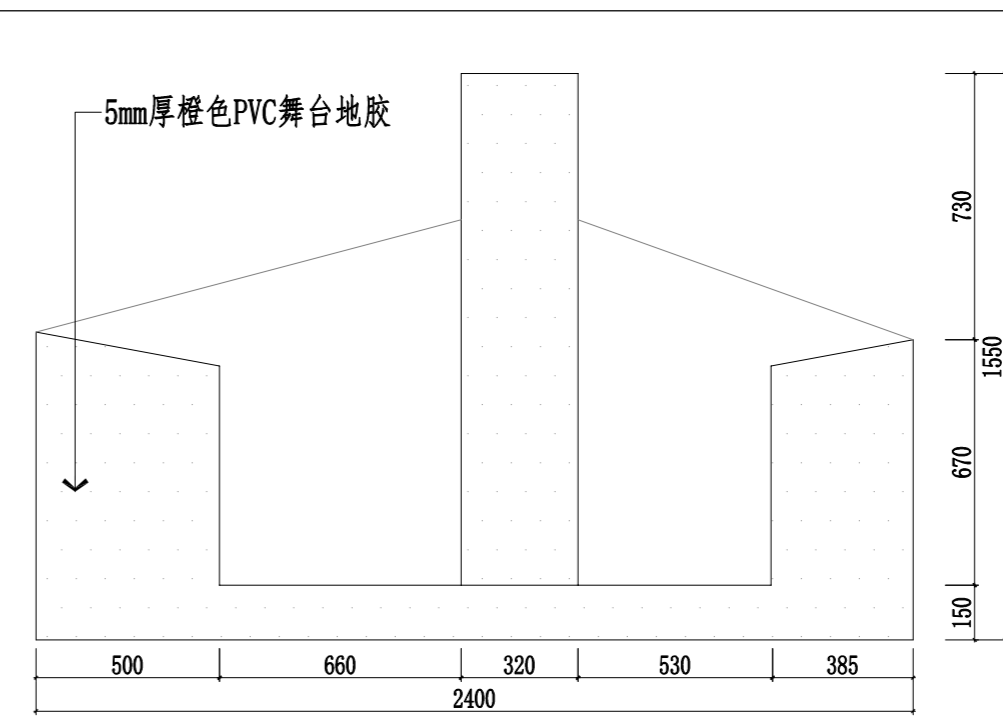

D 立面图 1:20

专业
名称
会签


武汉市政工程设计研究院有限责任公司

工程名称	吴兴社区党群服务中心室内装修项目(四明路原房管局用房)
子项	服务中心
工程编号	设计阶段 施工图设计


创客直播间可移动地台节点图1

审定		专业负责人	
审核		校核	
项目负责人		设计	

图号	ED-15
版次/更改码	A/0
日期	2026.02

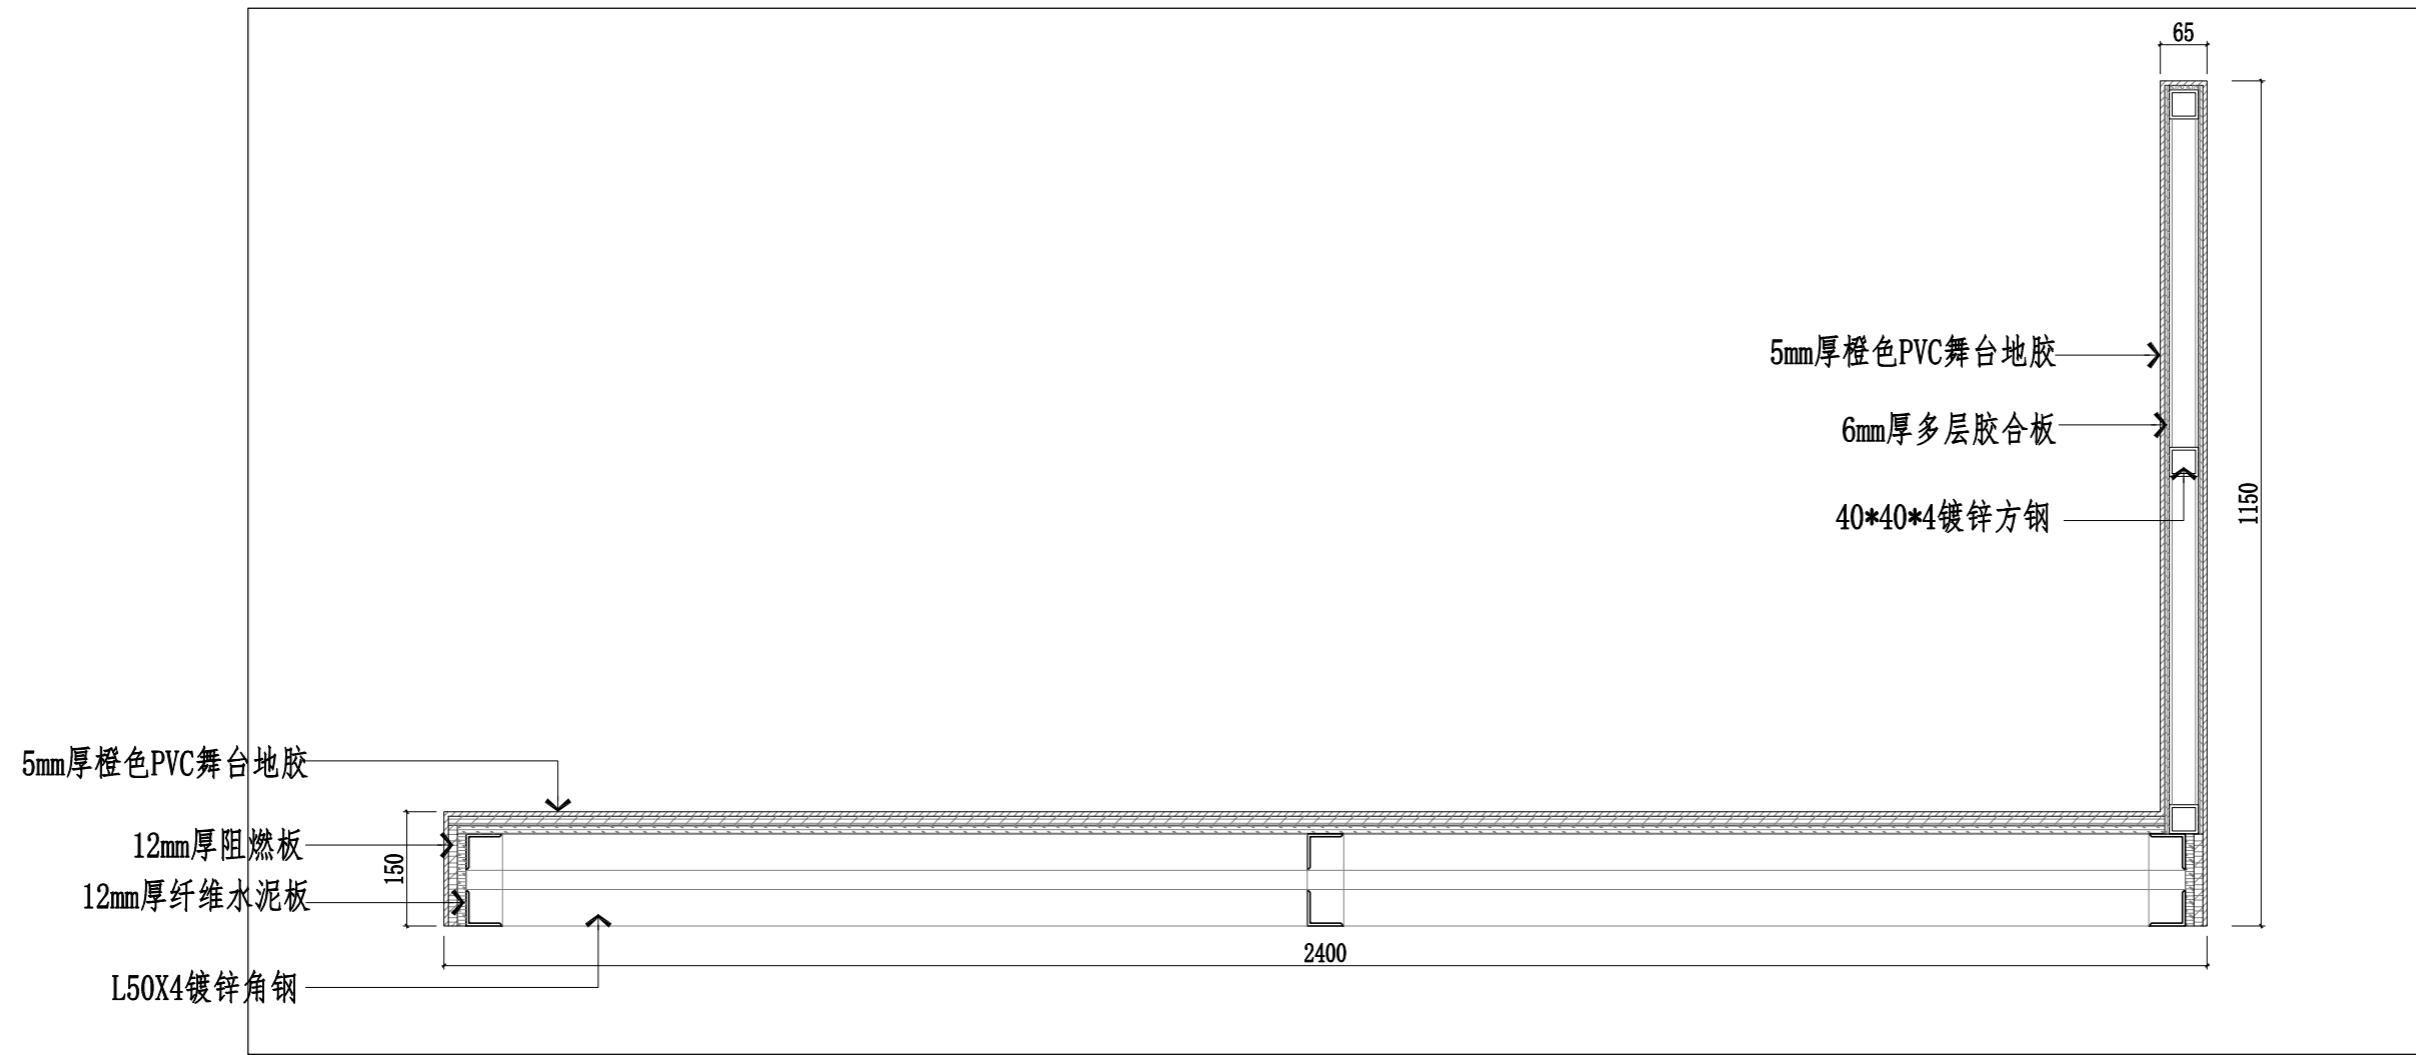


1

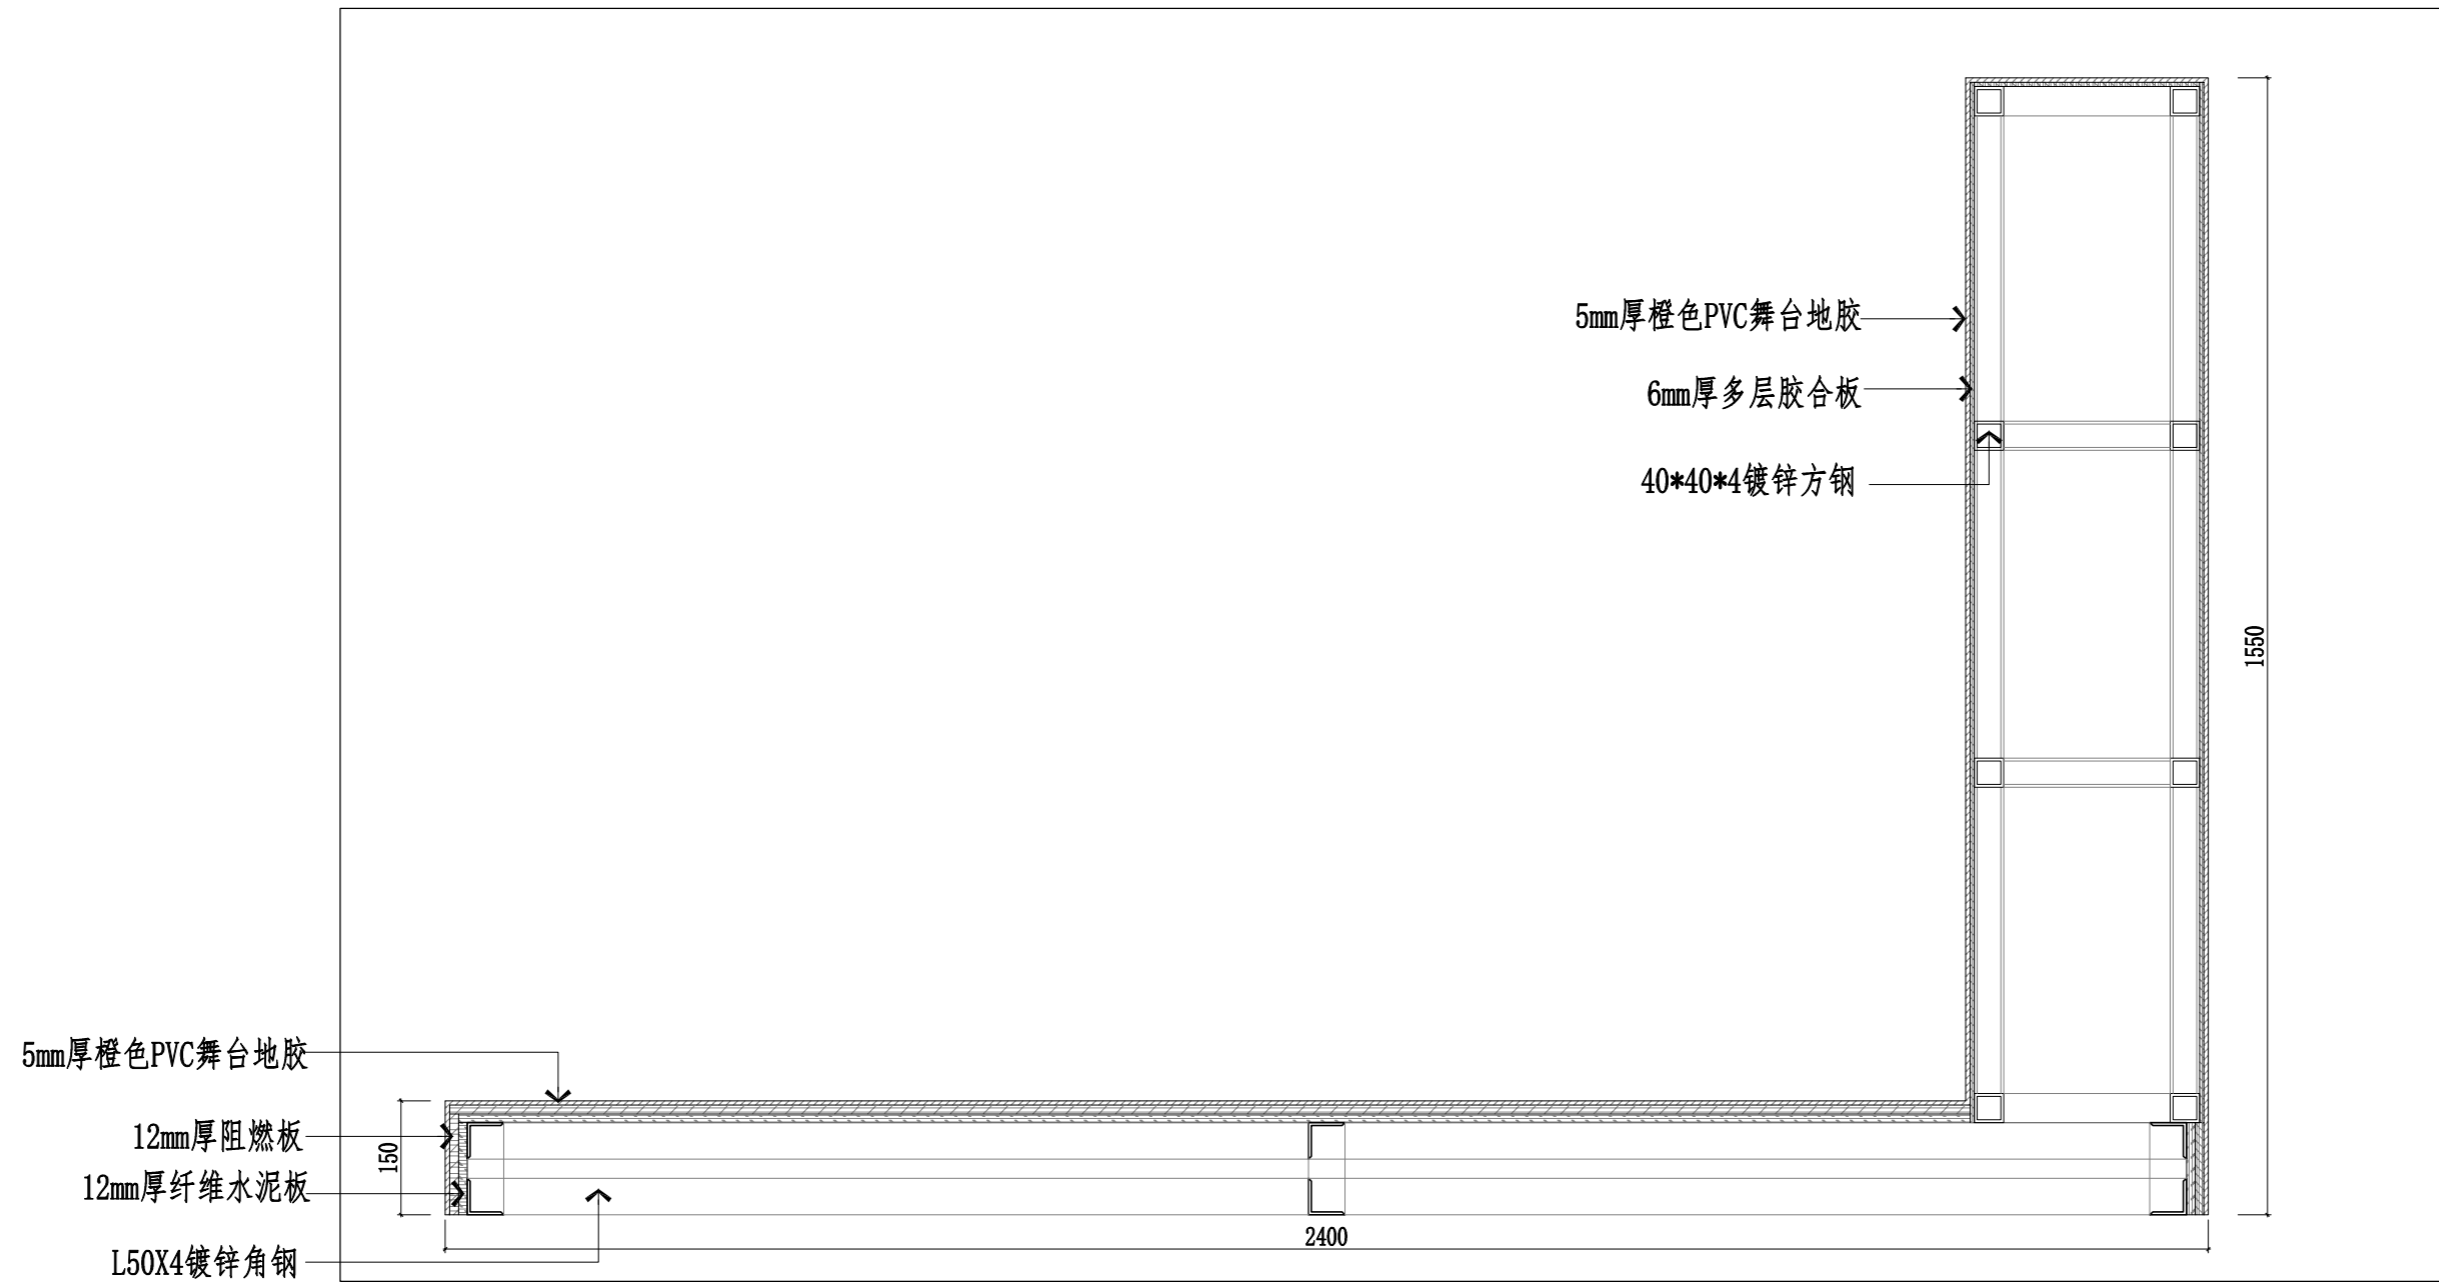


2

武汉市政工程设计研究院有限责任公司	工程名称	吴兴社区党群服务中心室内装修项目(四明路原房管局用房)	审定		专业负责人		图号	ED-16
	子项	服务中心	审核		校核		版次/更改码	A/0
	工程编号	设计阶段	施工图设计	项目负责人		设计	日期	2026.02


专业
名称
会签栏

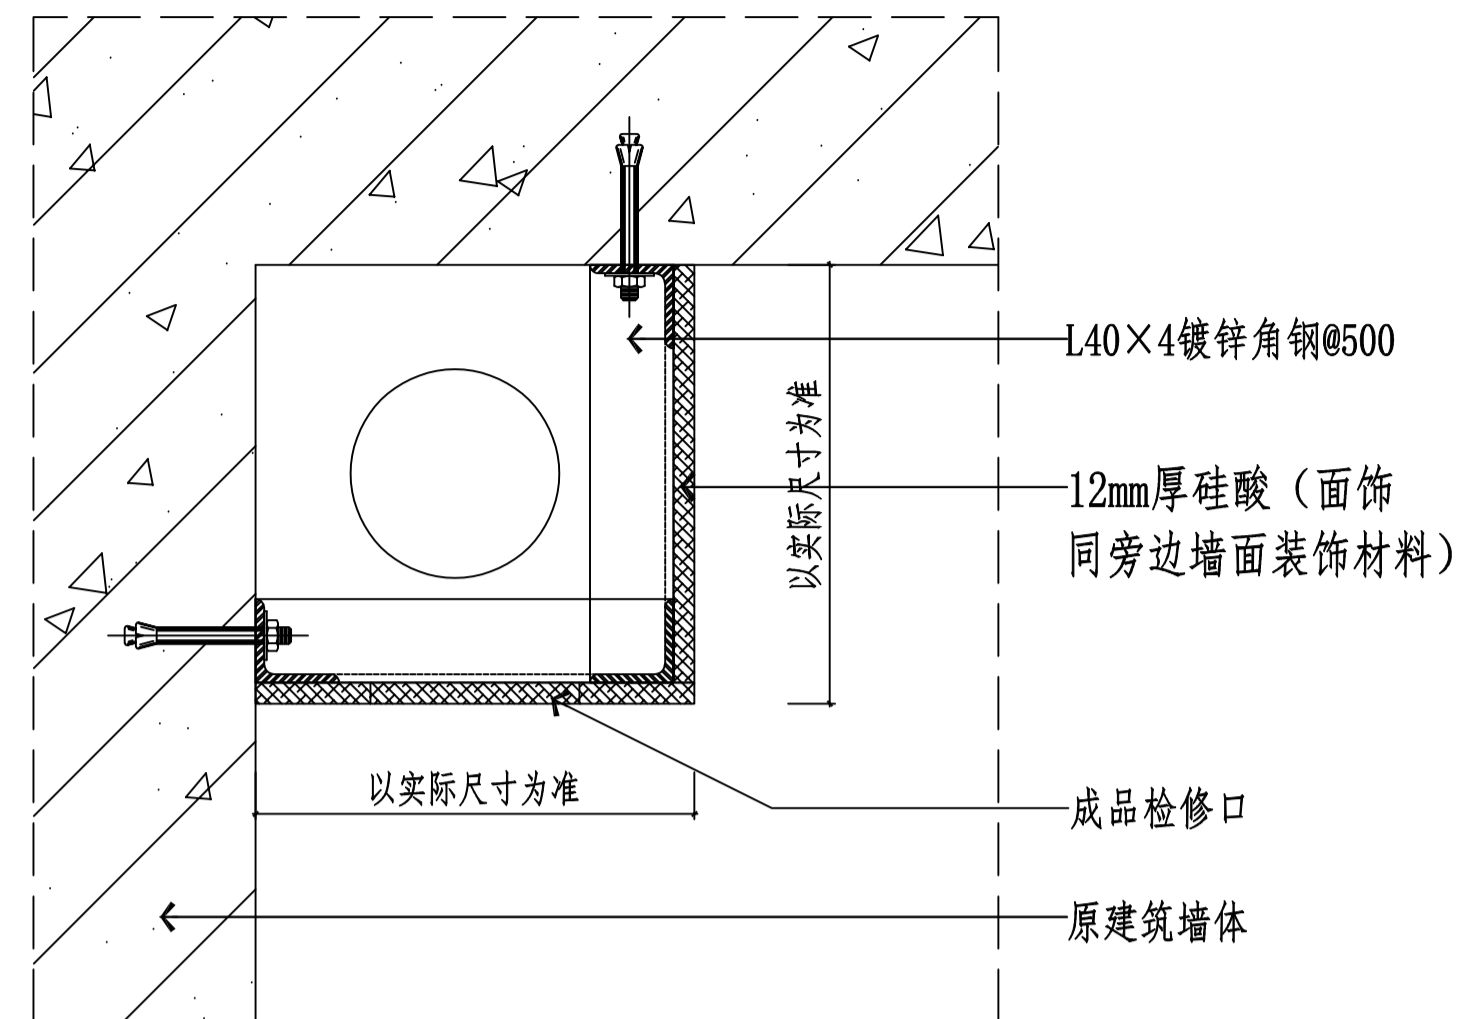


01 DETAIL
包管通用节点图 SCALE 1:5

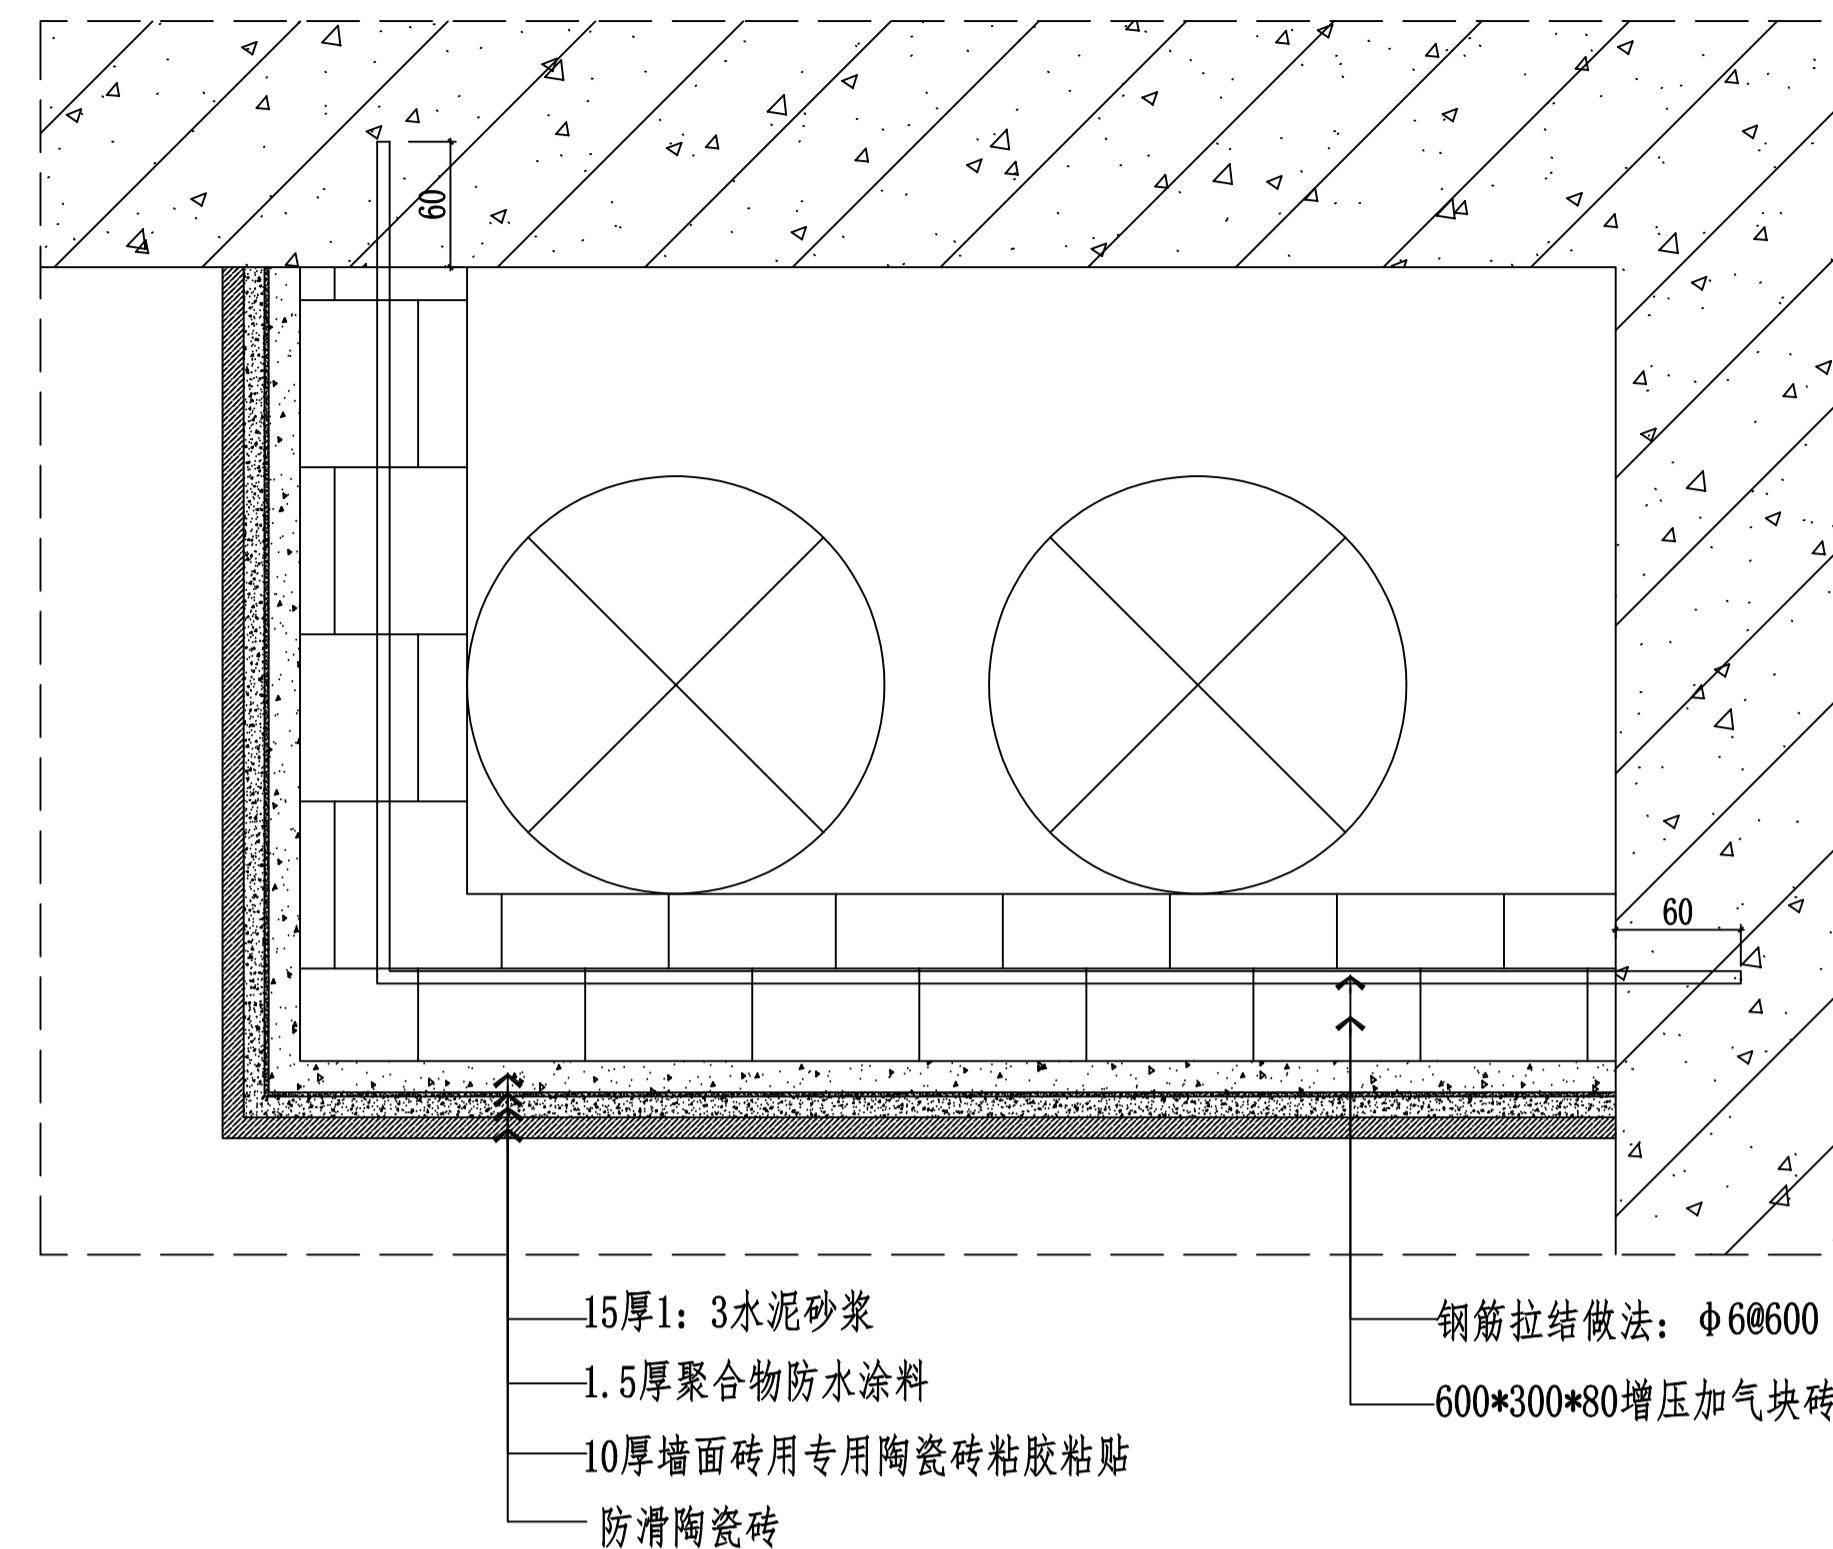

02 DETAIL
卫生间墙面包柱子节点图 SCALE 1:5

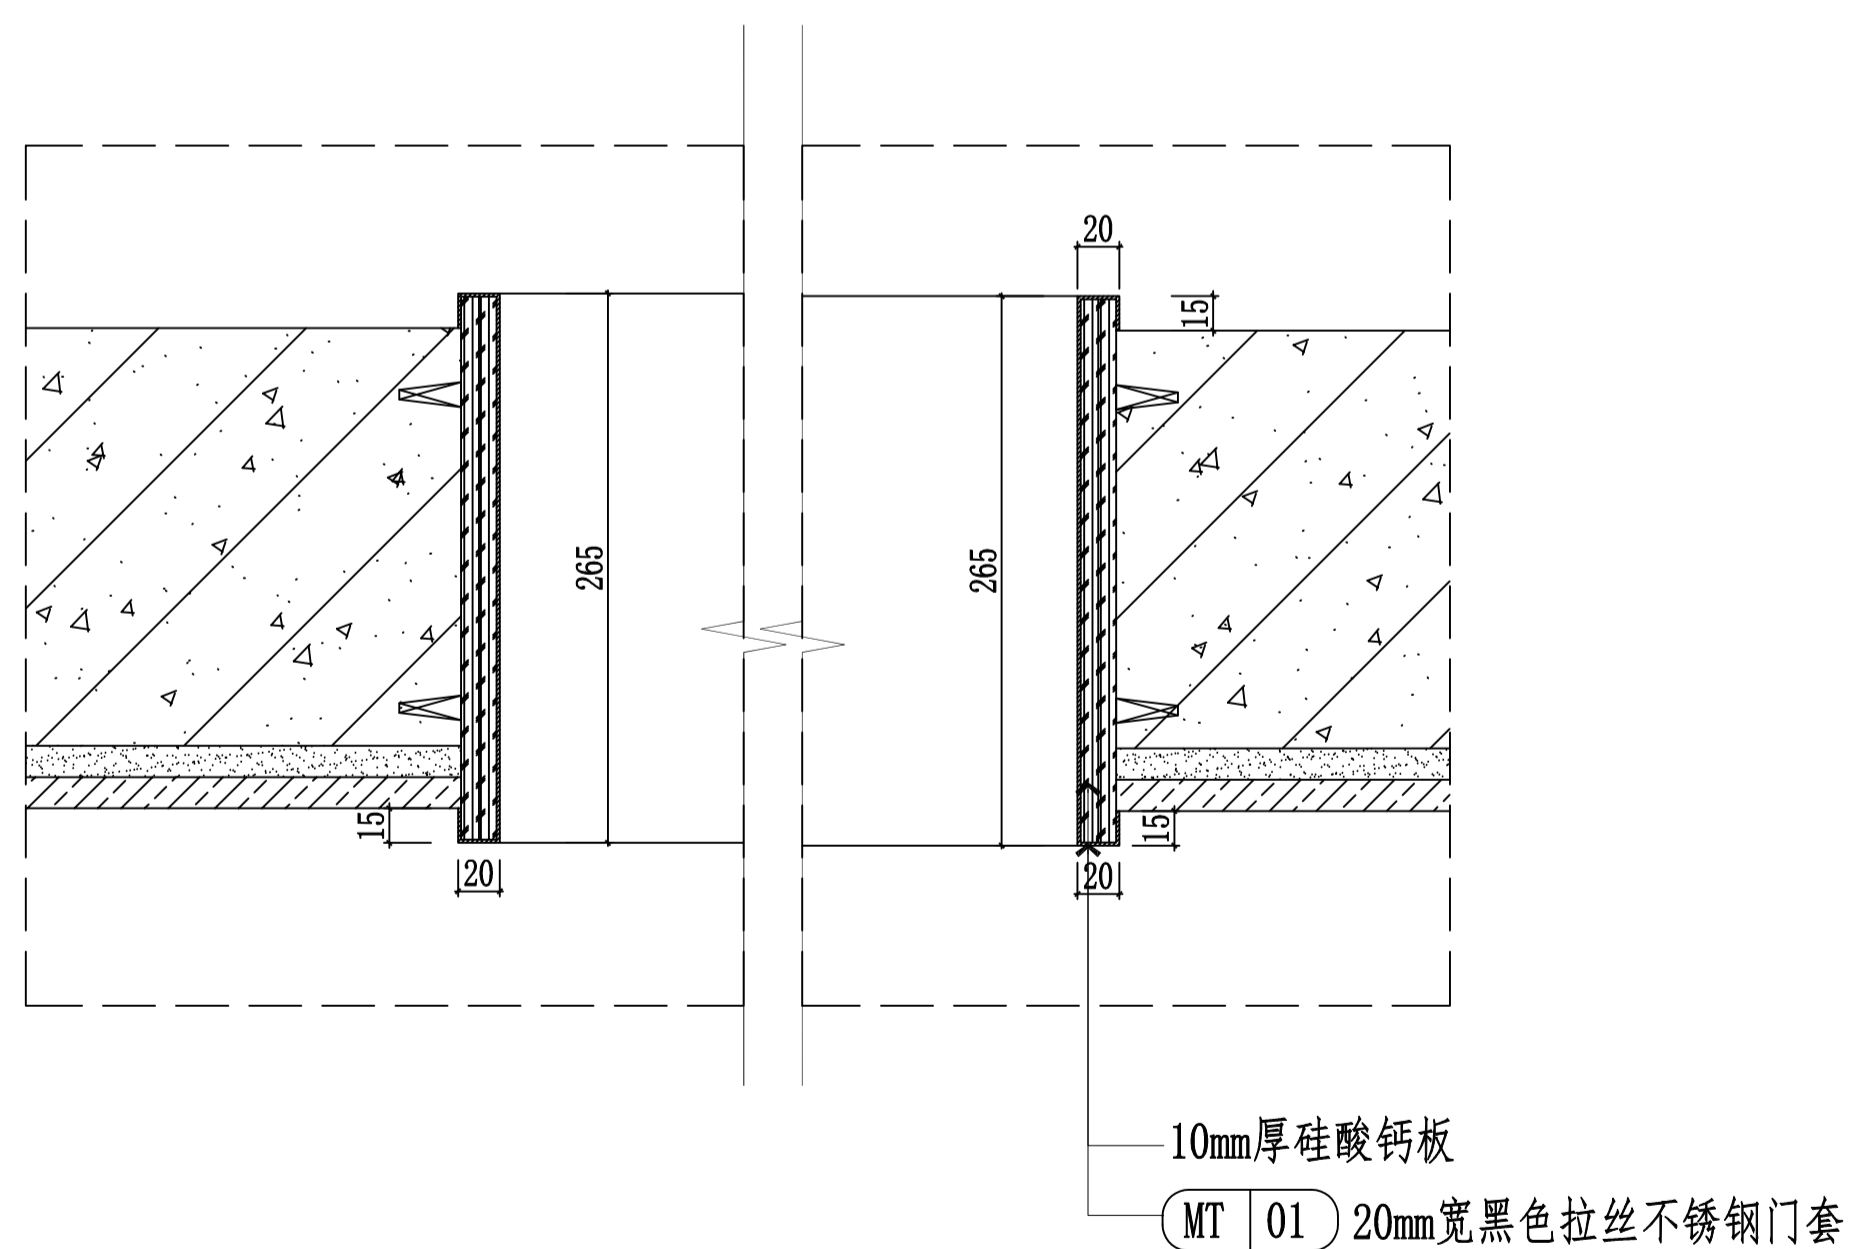


01 DETAIL
不锈钢门套节点图 SCALE 1:5

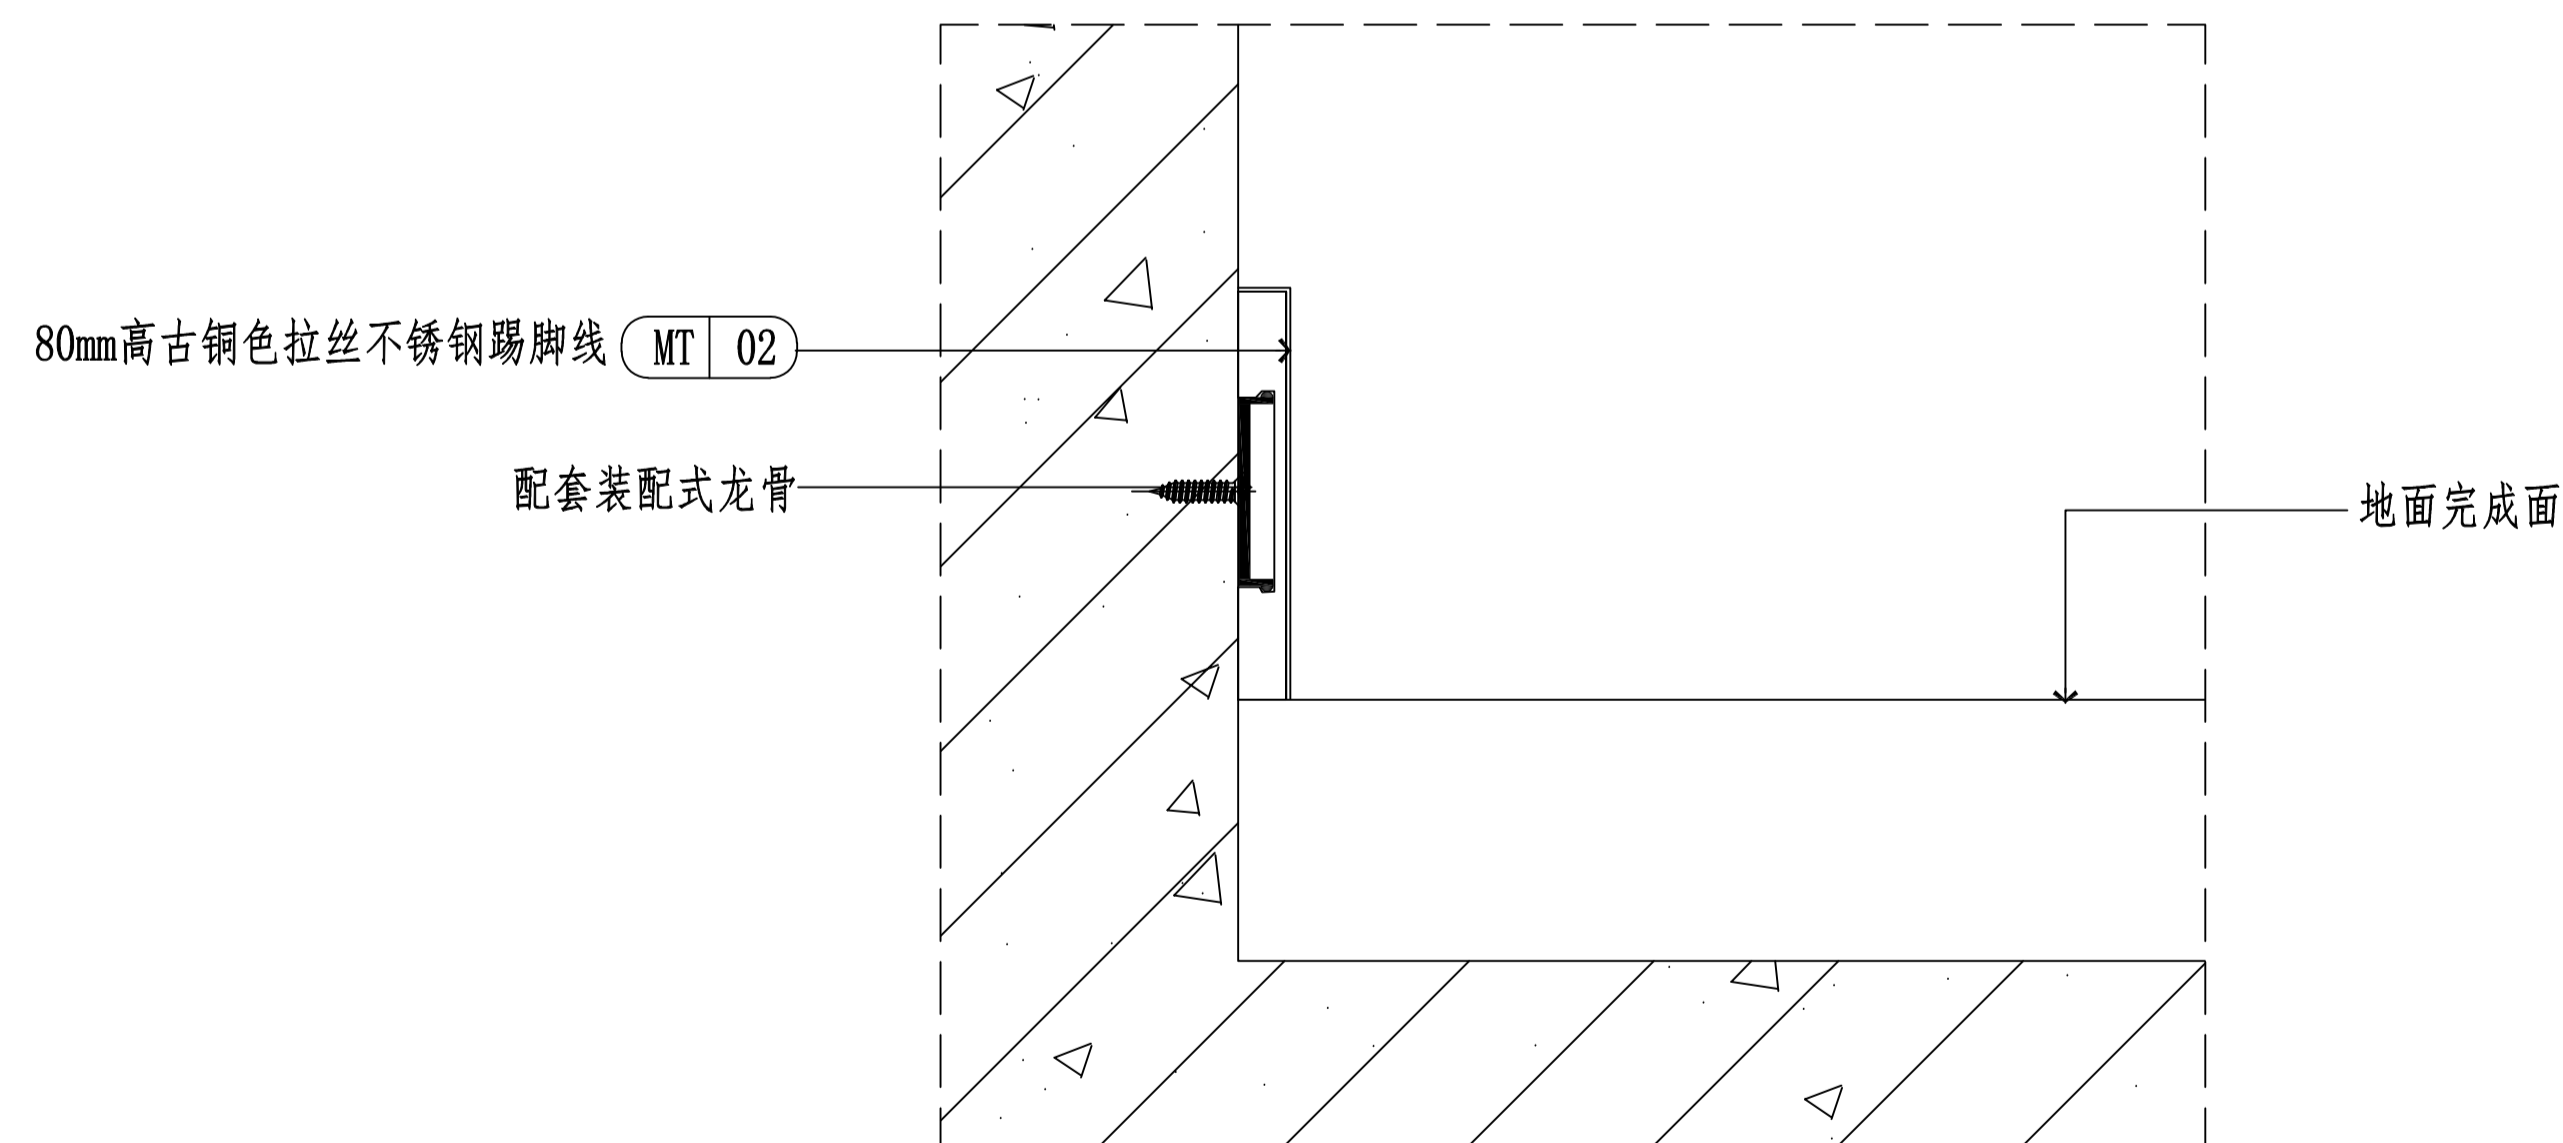


04 DETAIL
不锈钢踢脚线节点图 SCALE 1:3

专业
签名
会签栏

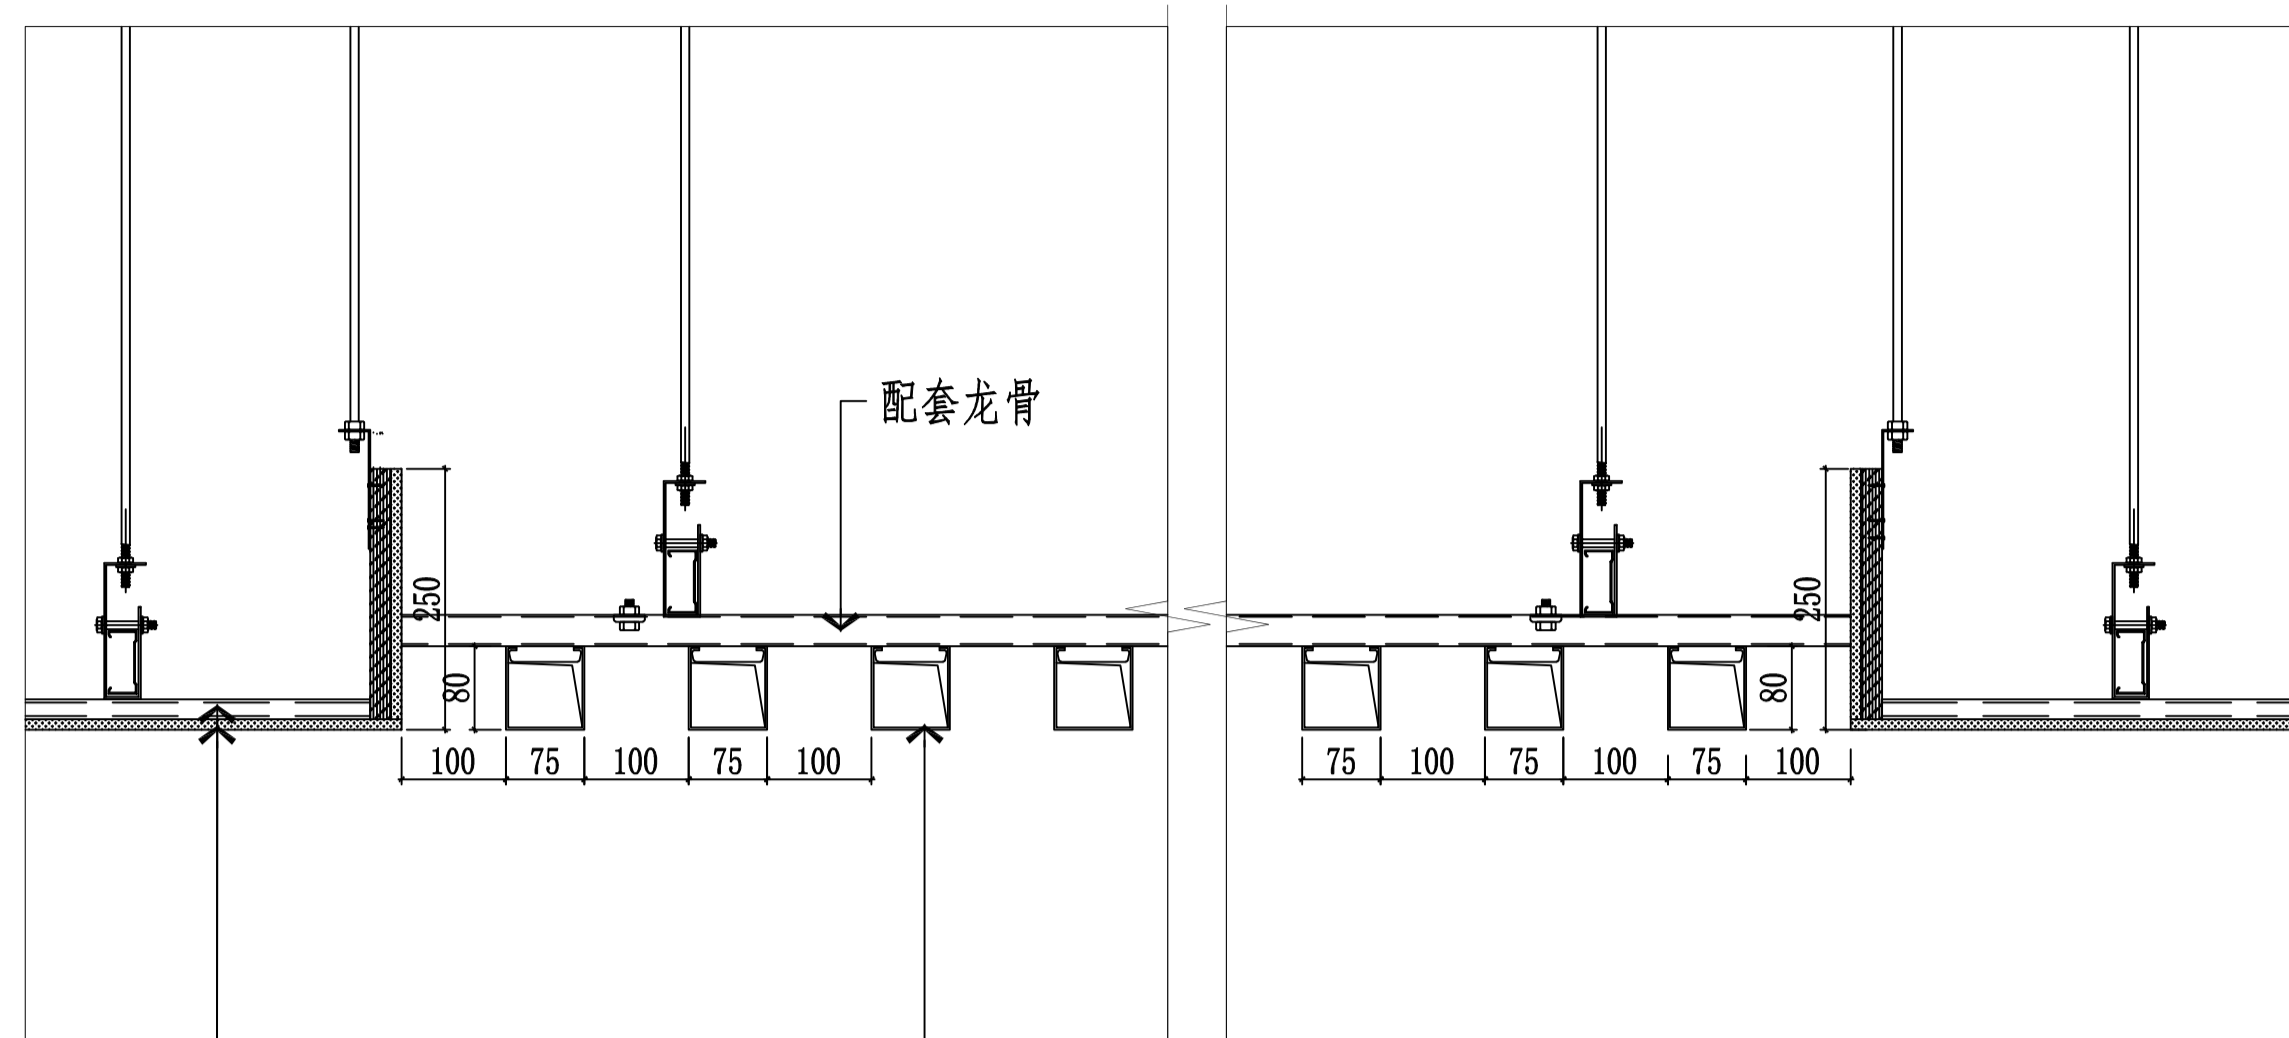


配套龙骨
C50次龙骨≤@300mm间距
12厚石膏板面饰白色无机涂料
MT 02 80宽X75高MM木色铝方通吊顶间距100
原建筑顶棚喷涂深灰色防水无机涂料

01 DETAIL
铝方通吊顶节点图 SCALE 1:10

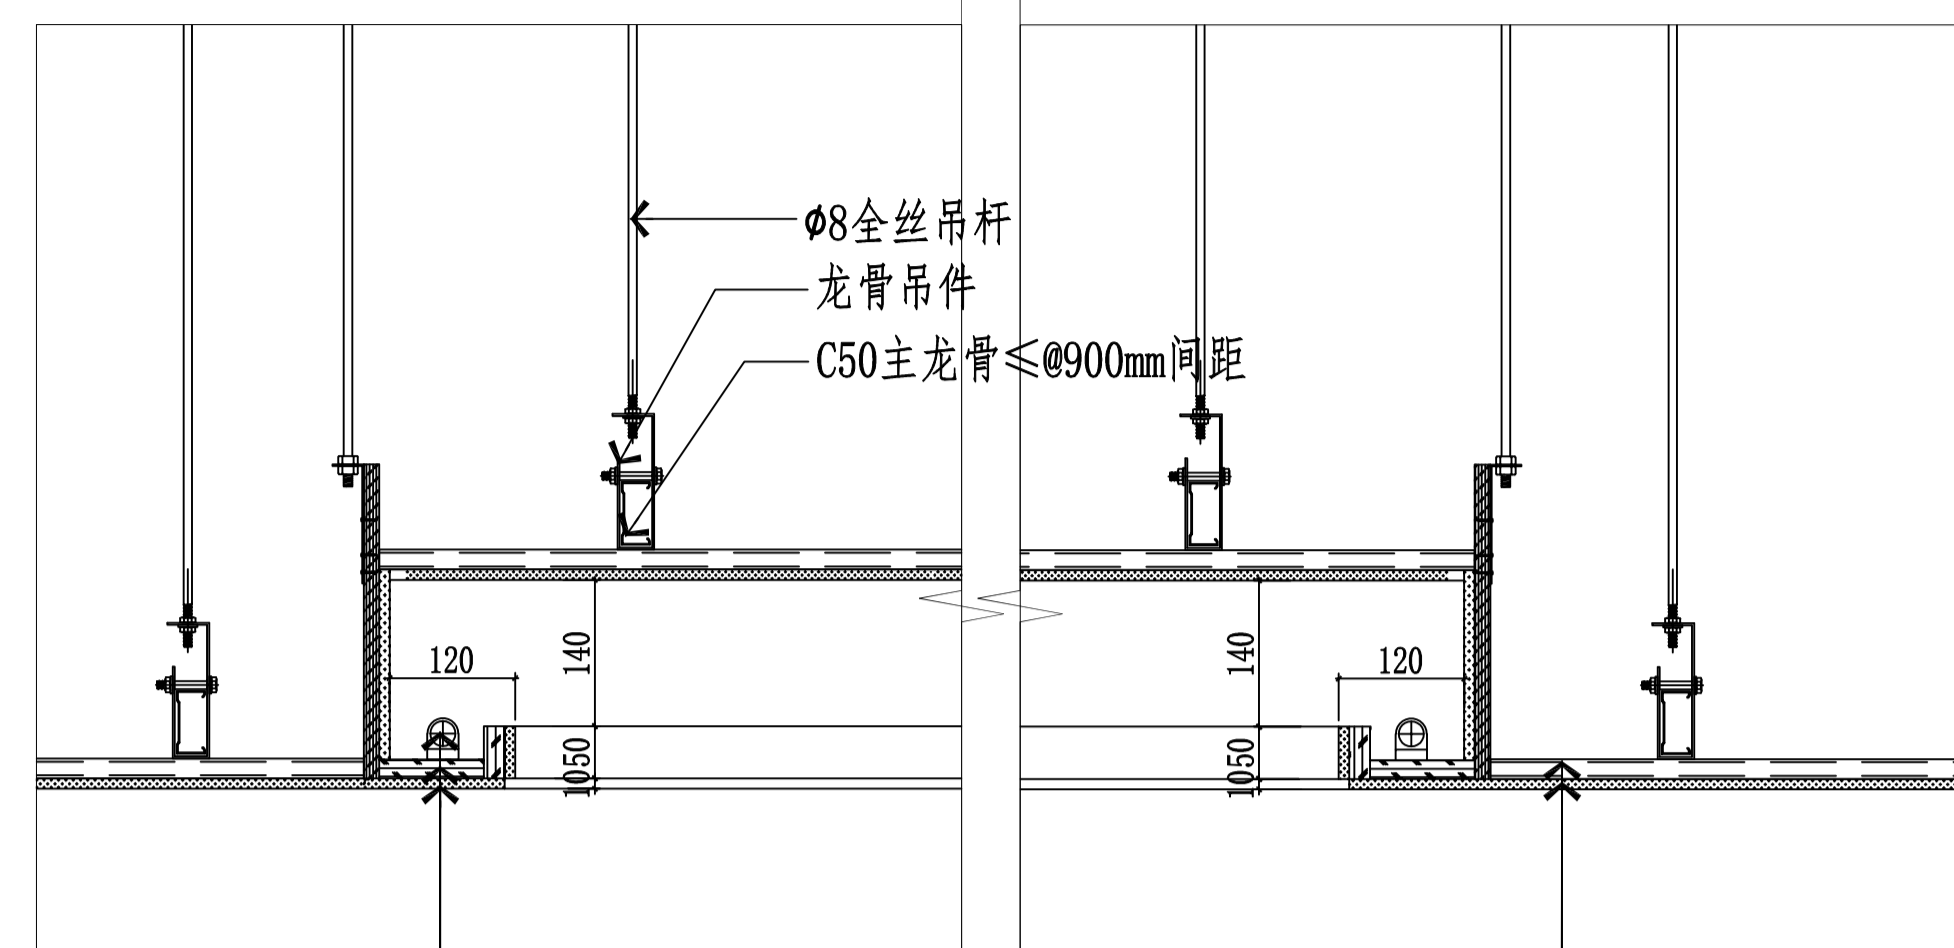

LED灯带
12mm厚硅酸钙板
12厚石膏板面饰白色无机涂料
C50次龙骨≤@300mm间距
C50主龙骨≤@900mm间距
龙骨吊件
Ø8全丝吊杆


02 DETAIL
居民活动中心吊顶节点图 SCALE 1:10

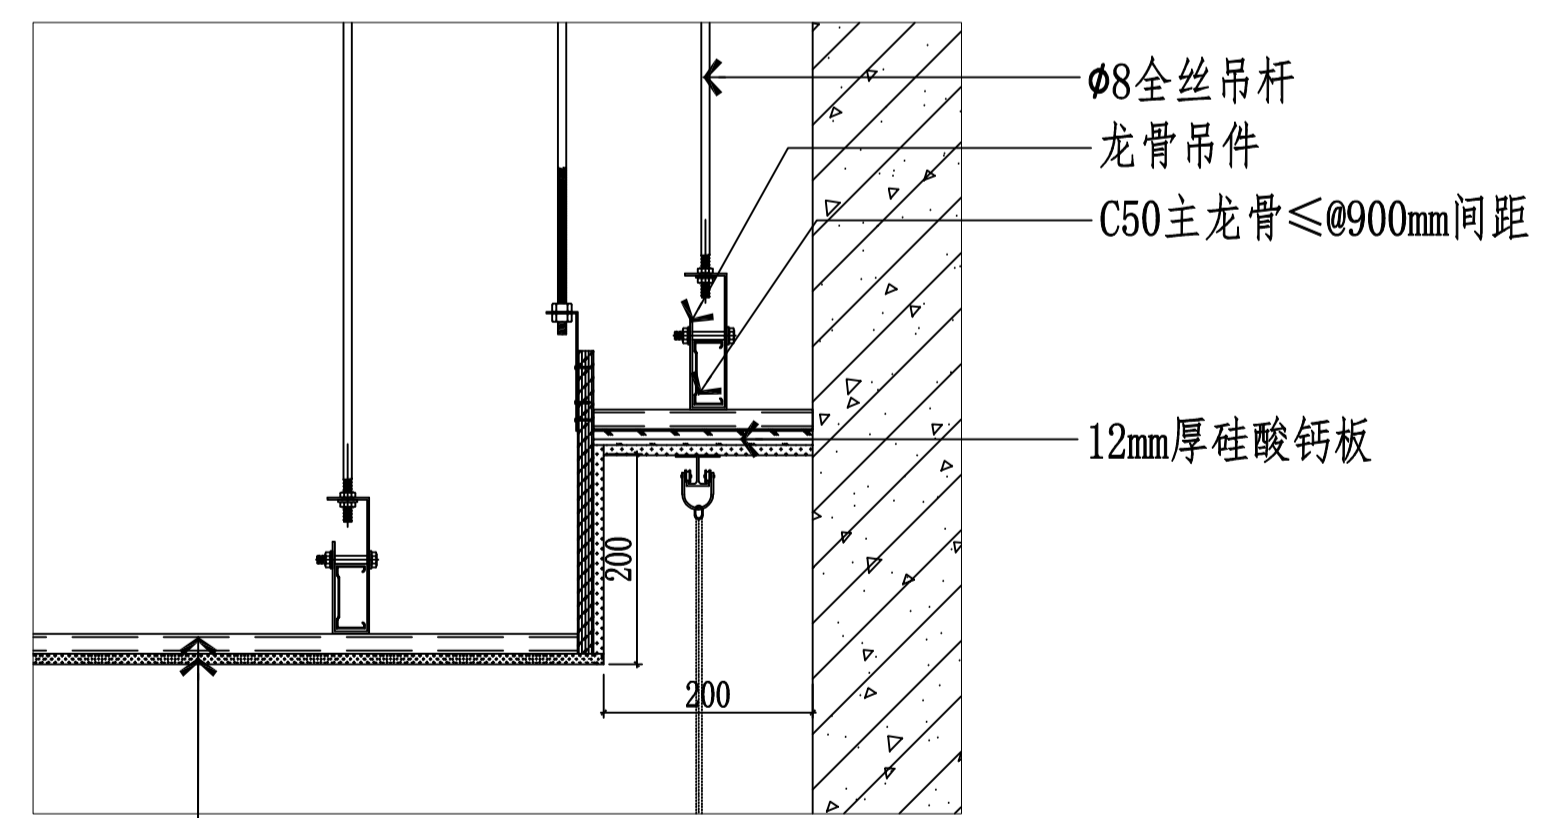


03 DETAIL
吊顶窗帘盒节点图 SCALE 1:10

工程名称	兴社区党群服务中心室内装修项目(四明路原房管局用房)	审定		专业负责人		图号	ED-18
子项	服务中心	审核		校核		版次/更改码	A/0
工程编号	设计阶段 施工图设计	项目负责人		设计		日期	2026.02


专业
姓名
会签栏

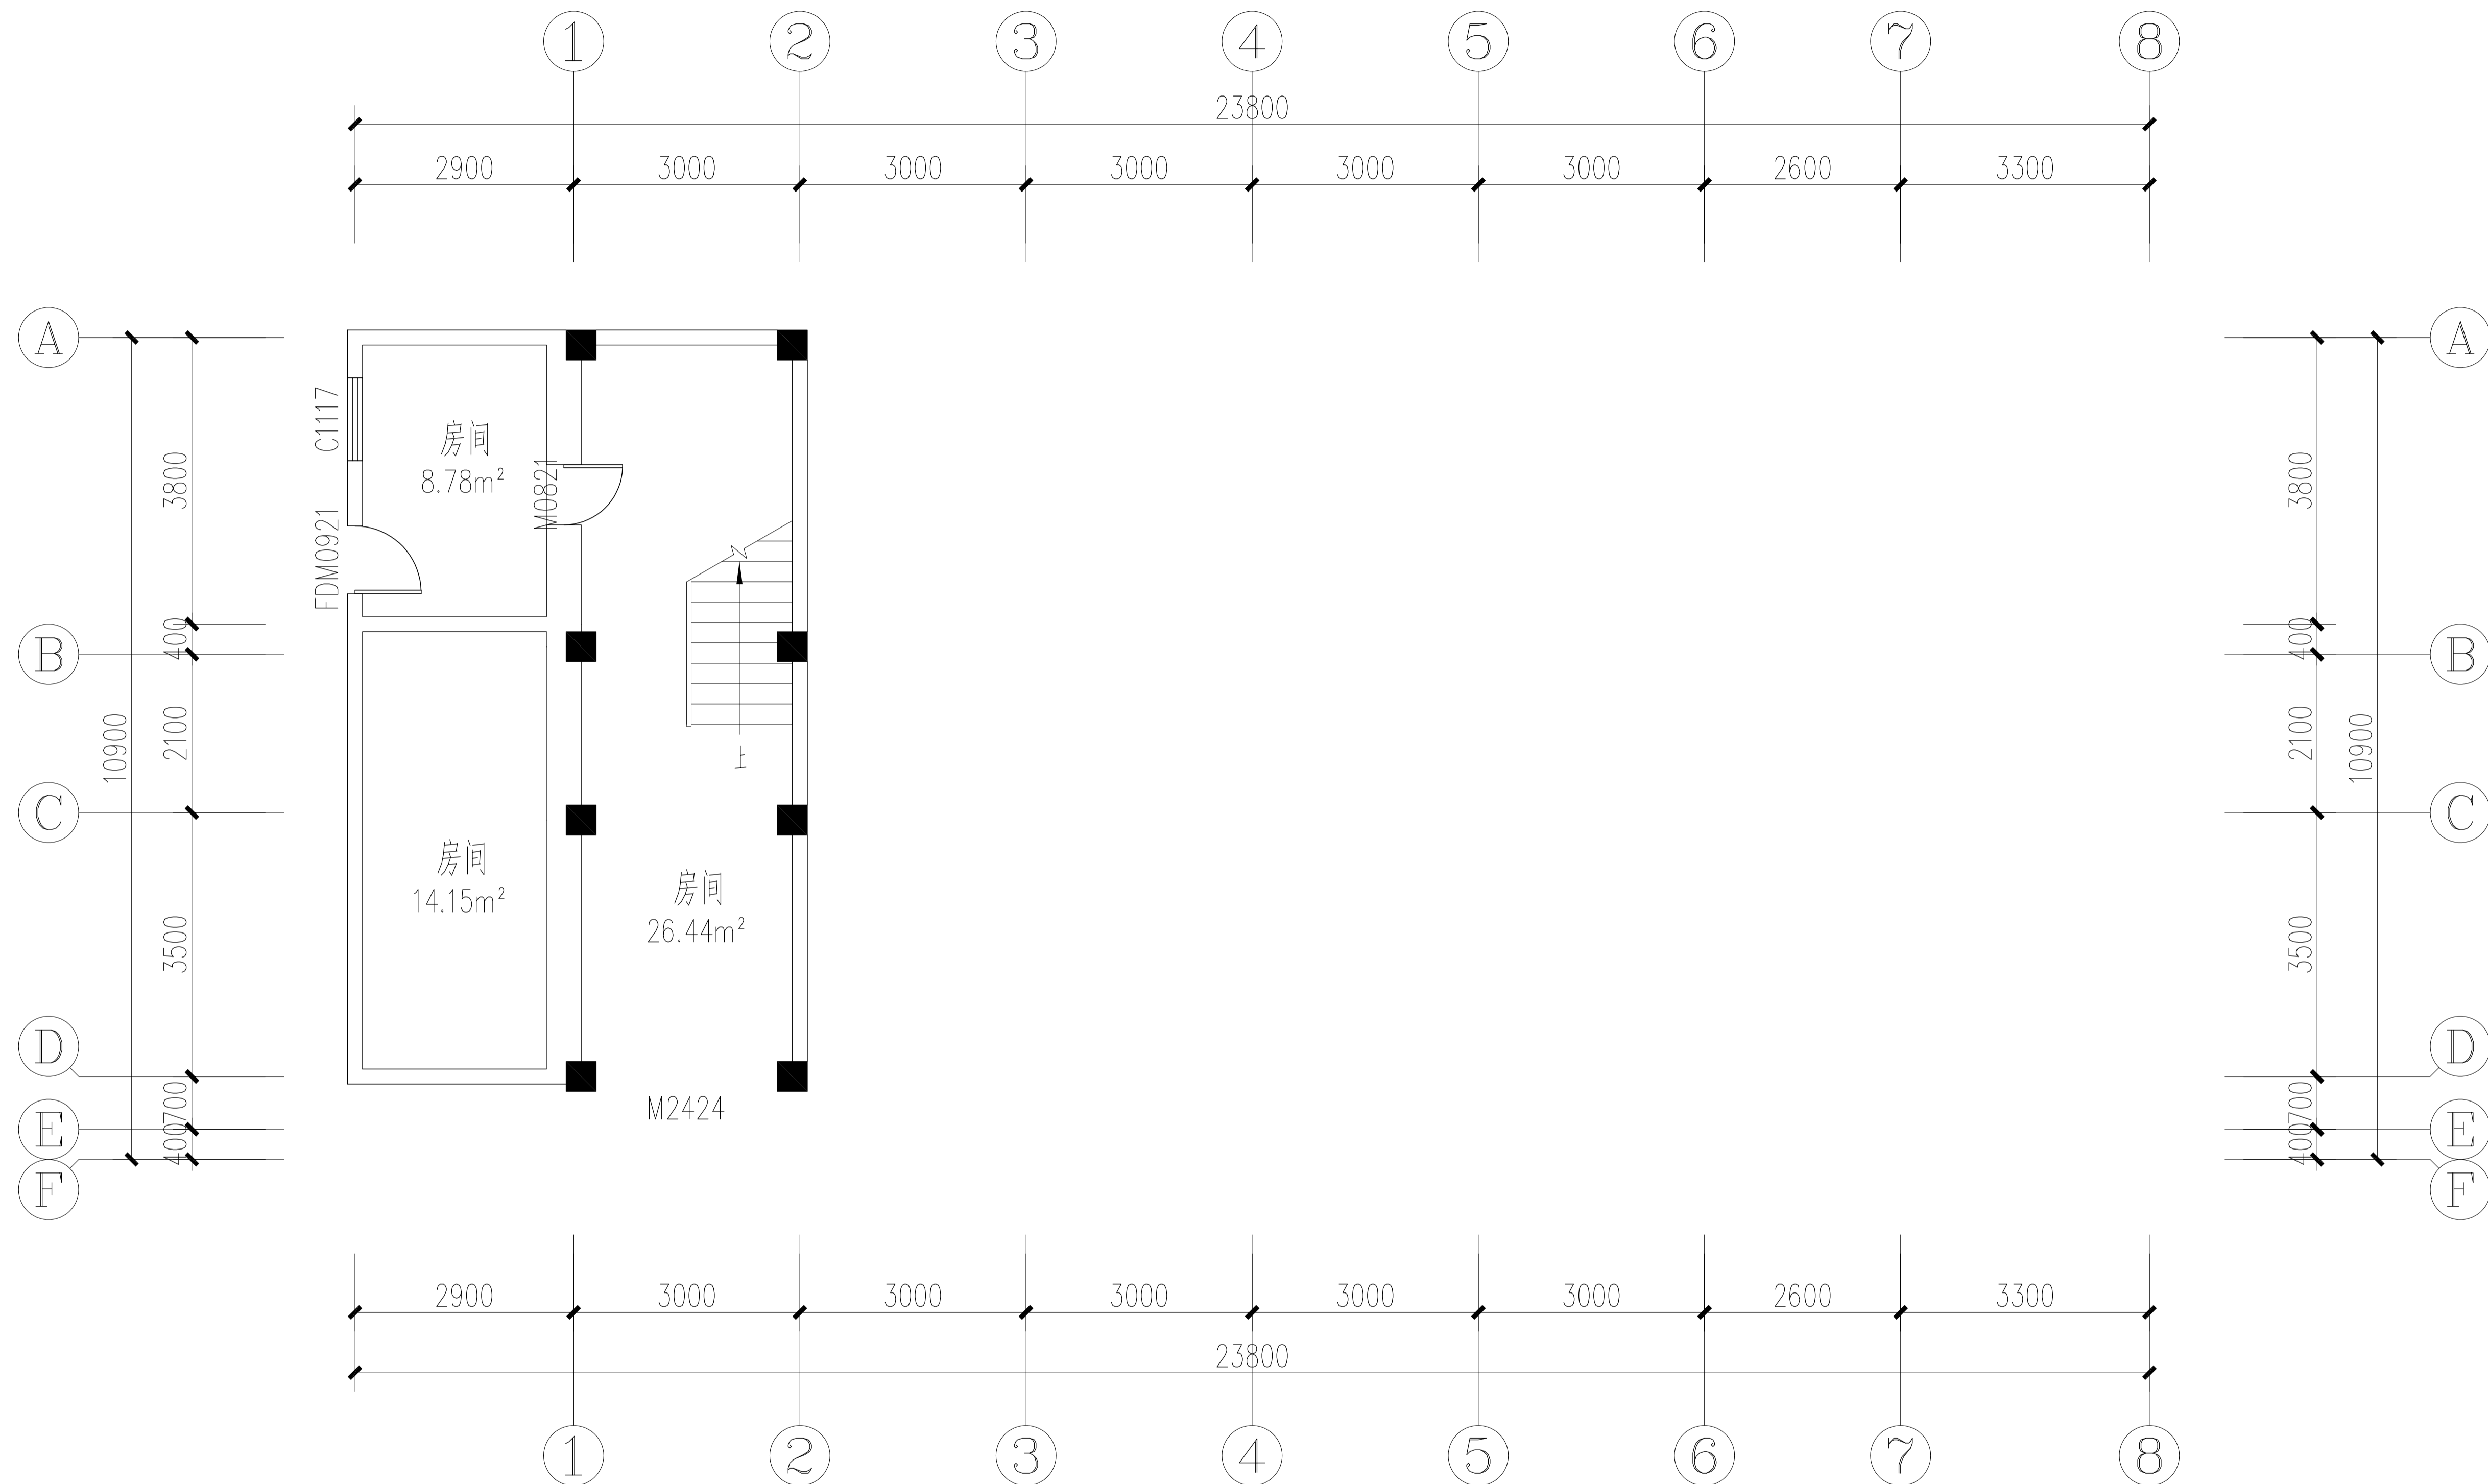

OR-1F ORIGINAL FLOORE 一层现状平面图
Scale 1: 50

 武汉市政工程设计研究院有限责任公司	工程名称	吴兴社区党群服务中心室内装修项目(四明路原房管局用房)	审定		专业负责人		图号	OR-1F
	子项	七层办公楼	审核		校核		版次/更改码	A/0
	工程编号	设计阶段	施工图设计	项目负责人	设计		日期	2026.02

专业
会签栏
姓名

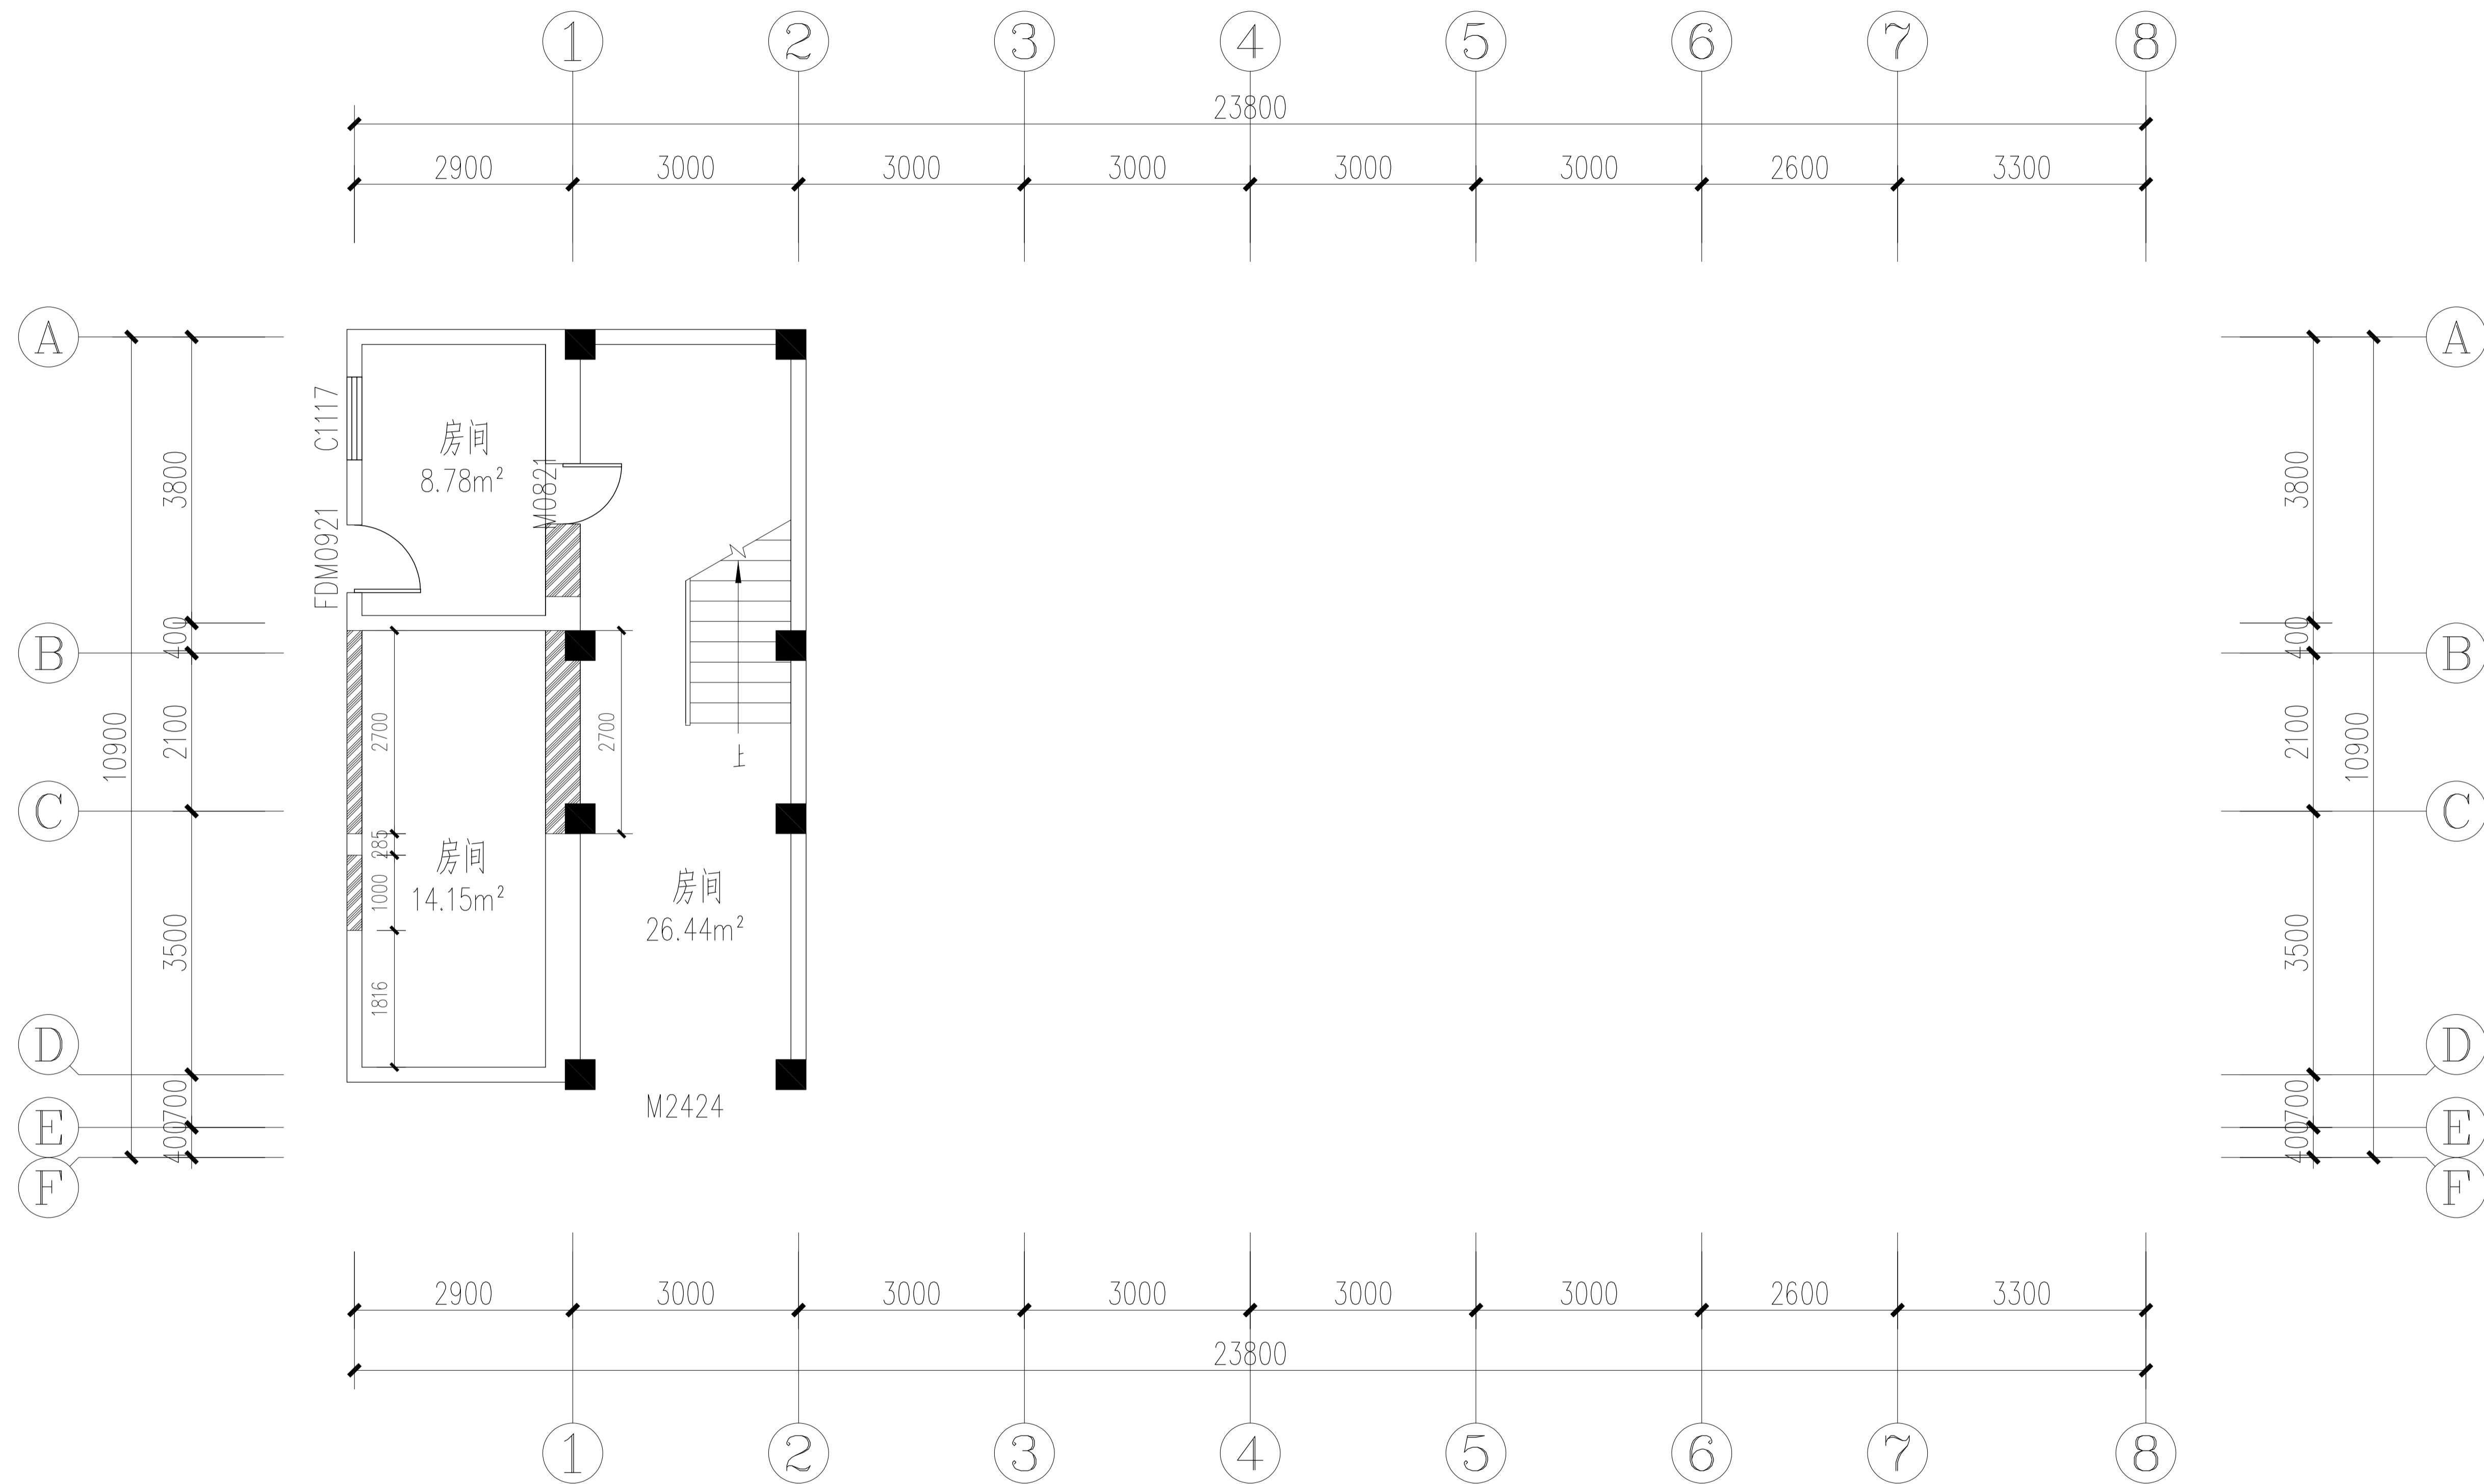


图例	名称
	内装修墙体拆除部分

WD-1F WALL DEMOLITION 一层墙体拆除图
Scale 1: 50

专业
会签栏
姓名


武汉市政工程设计研究院有限责任公司	工程名称	吴兴社区党群服务中心室内装修项目(四明路原房管局用房)	审定 审核 项目负责人	专业负责人		图号	WD-1F	
	子项	七层办公楼		一层墙体拆除图	校核		版次/更改码	A/0
	工程编号	设计阶段		施工图设计	设计		日期	2026.02

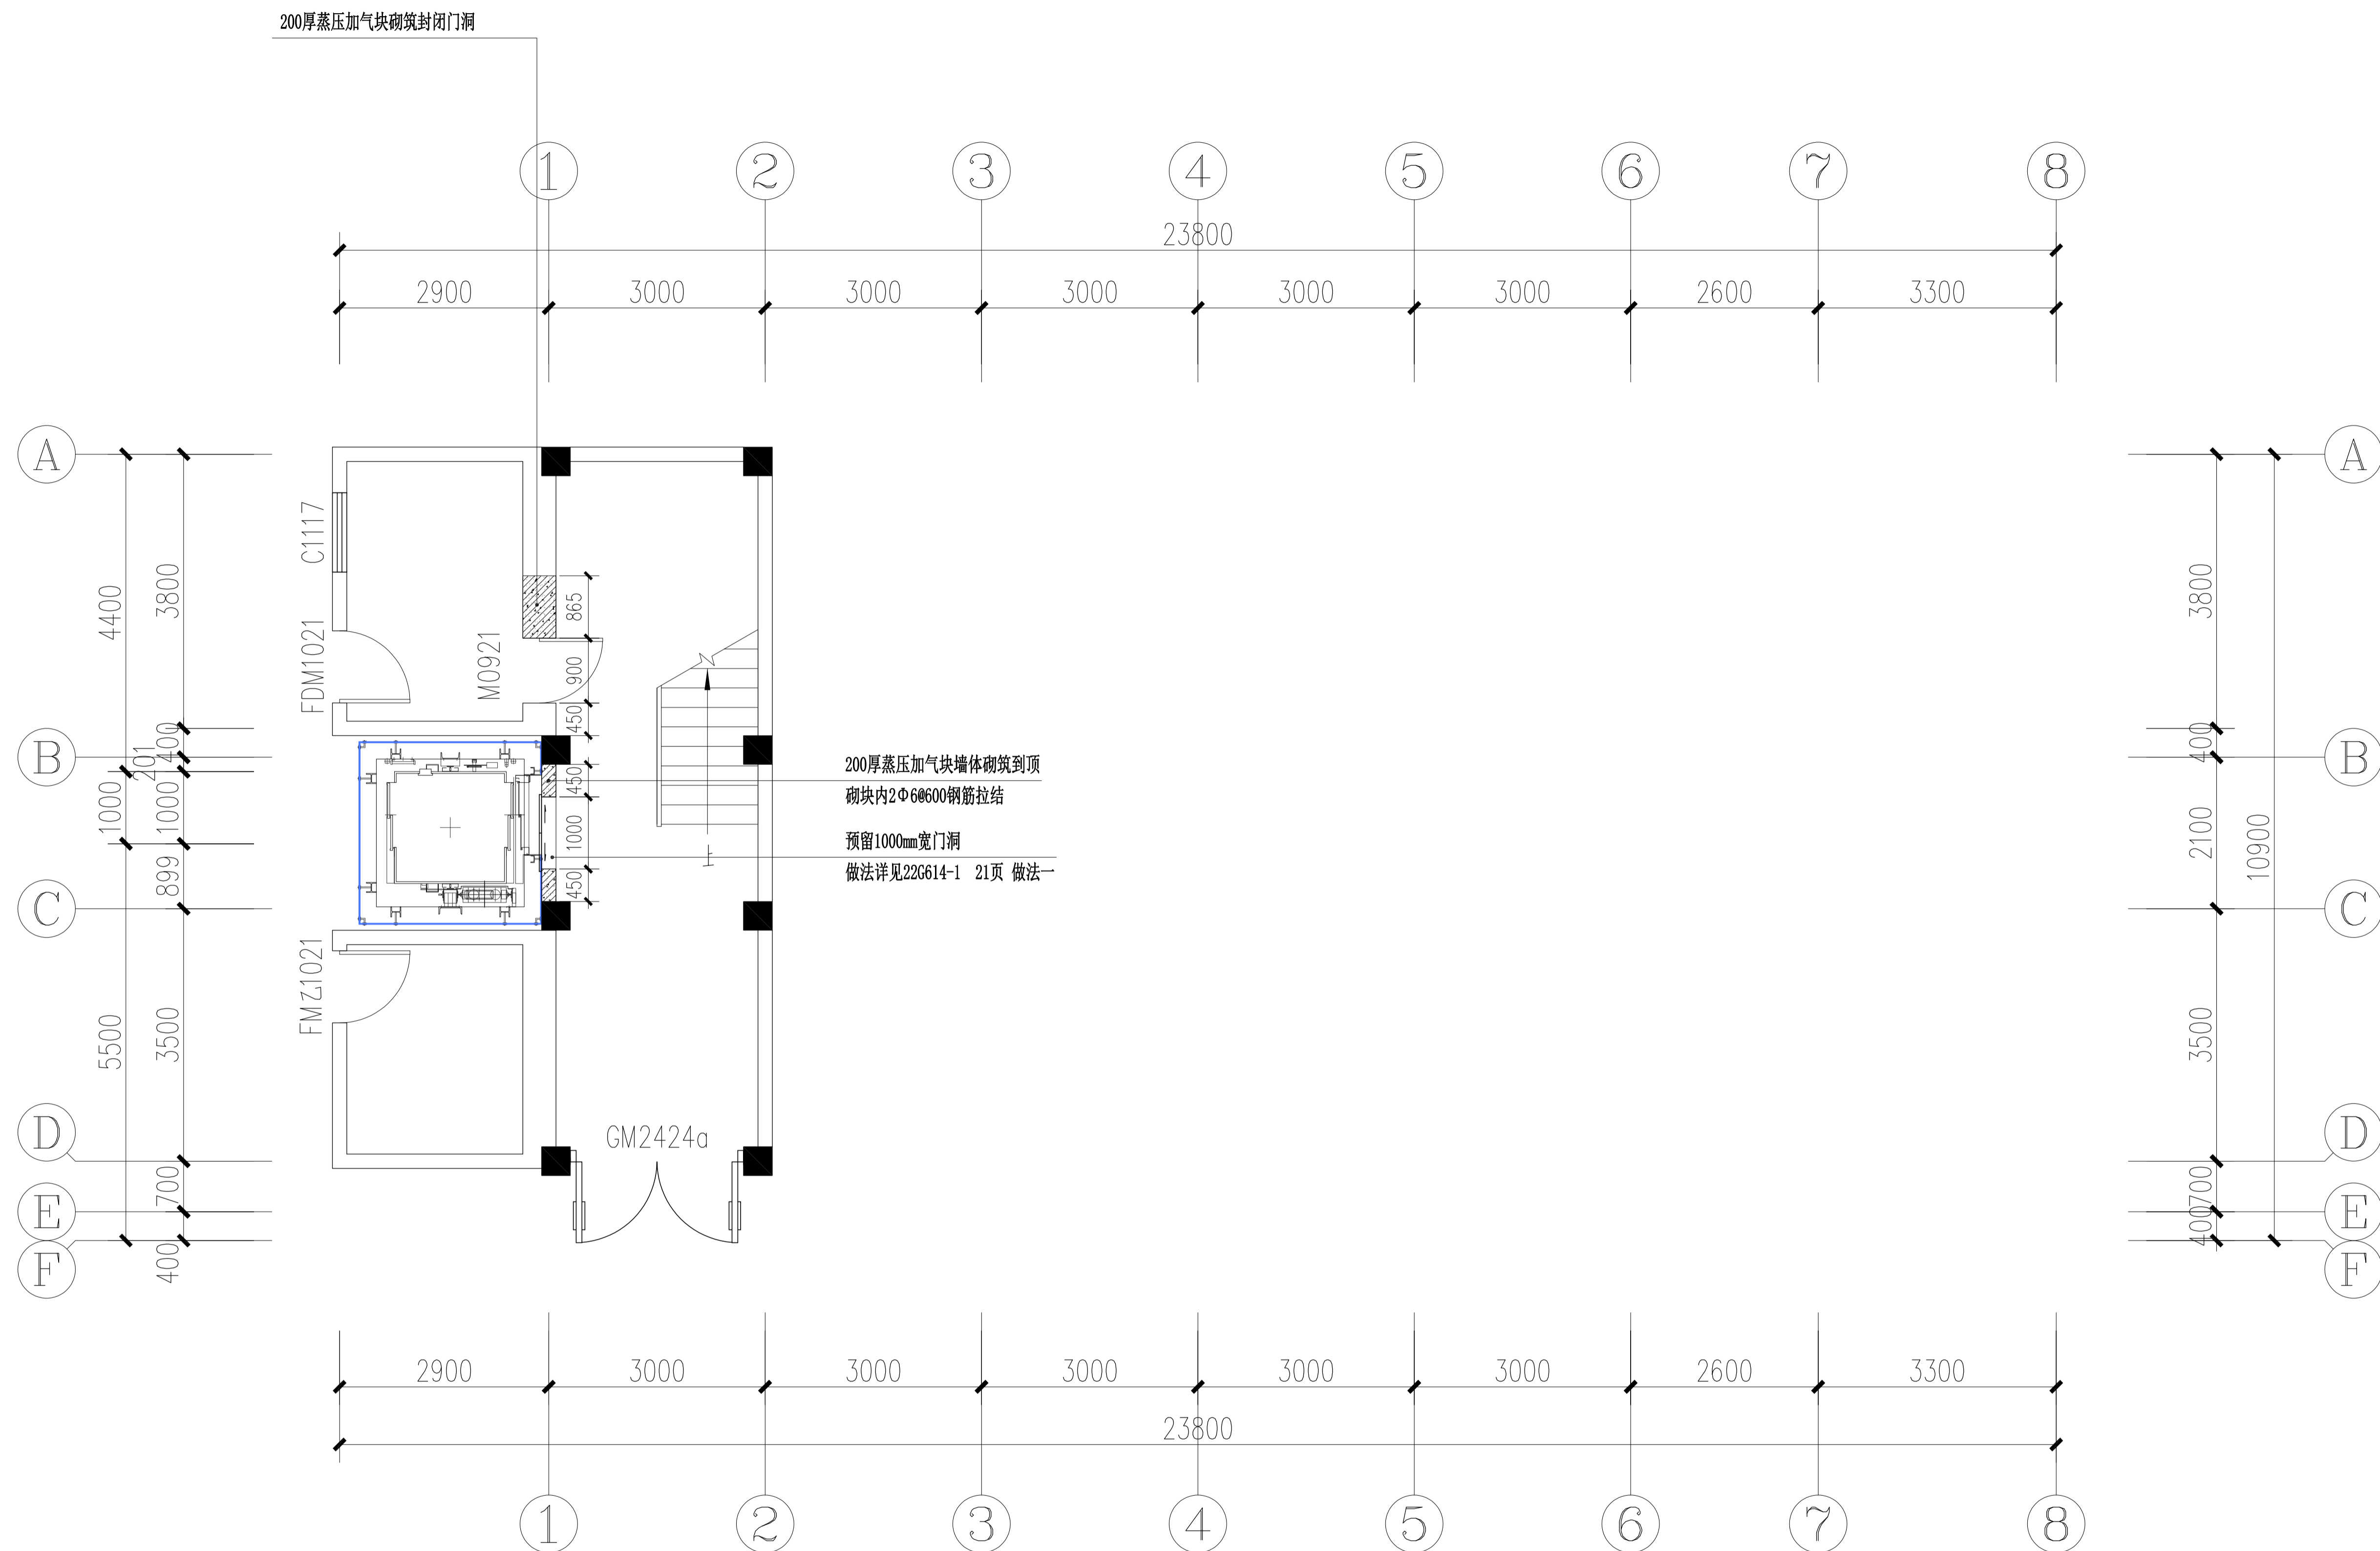

图例	名称
	100厚加气混凝土砌体墙
	轻钢龙骨纤维水泥板轻质隔墙


专业
会签栏
姓名


武汉市政工程设计研究院有限责任公司	工程名称	吴兴社区党群服务中心室内装修项目(四明路原房管局用房)	审定		专业负责人		图号	WM-1F
	子项	七层办公楼	审核		校核		版次/更改码	A/0
	工程编号	设计阶段	施工图设计	项目负责人		设计		日期

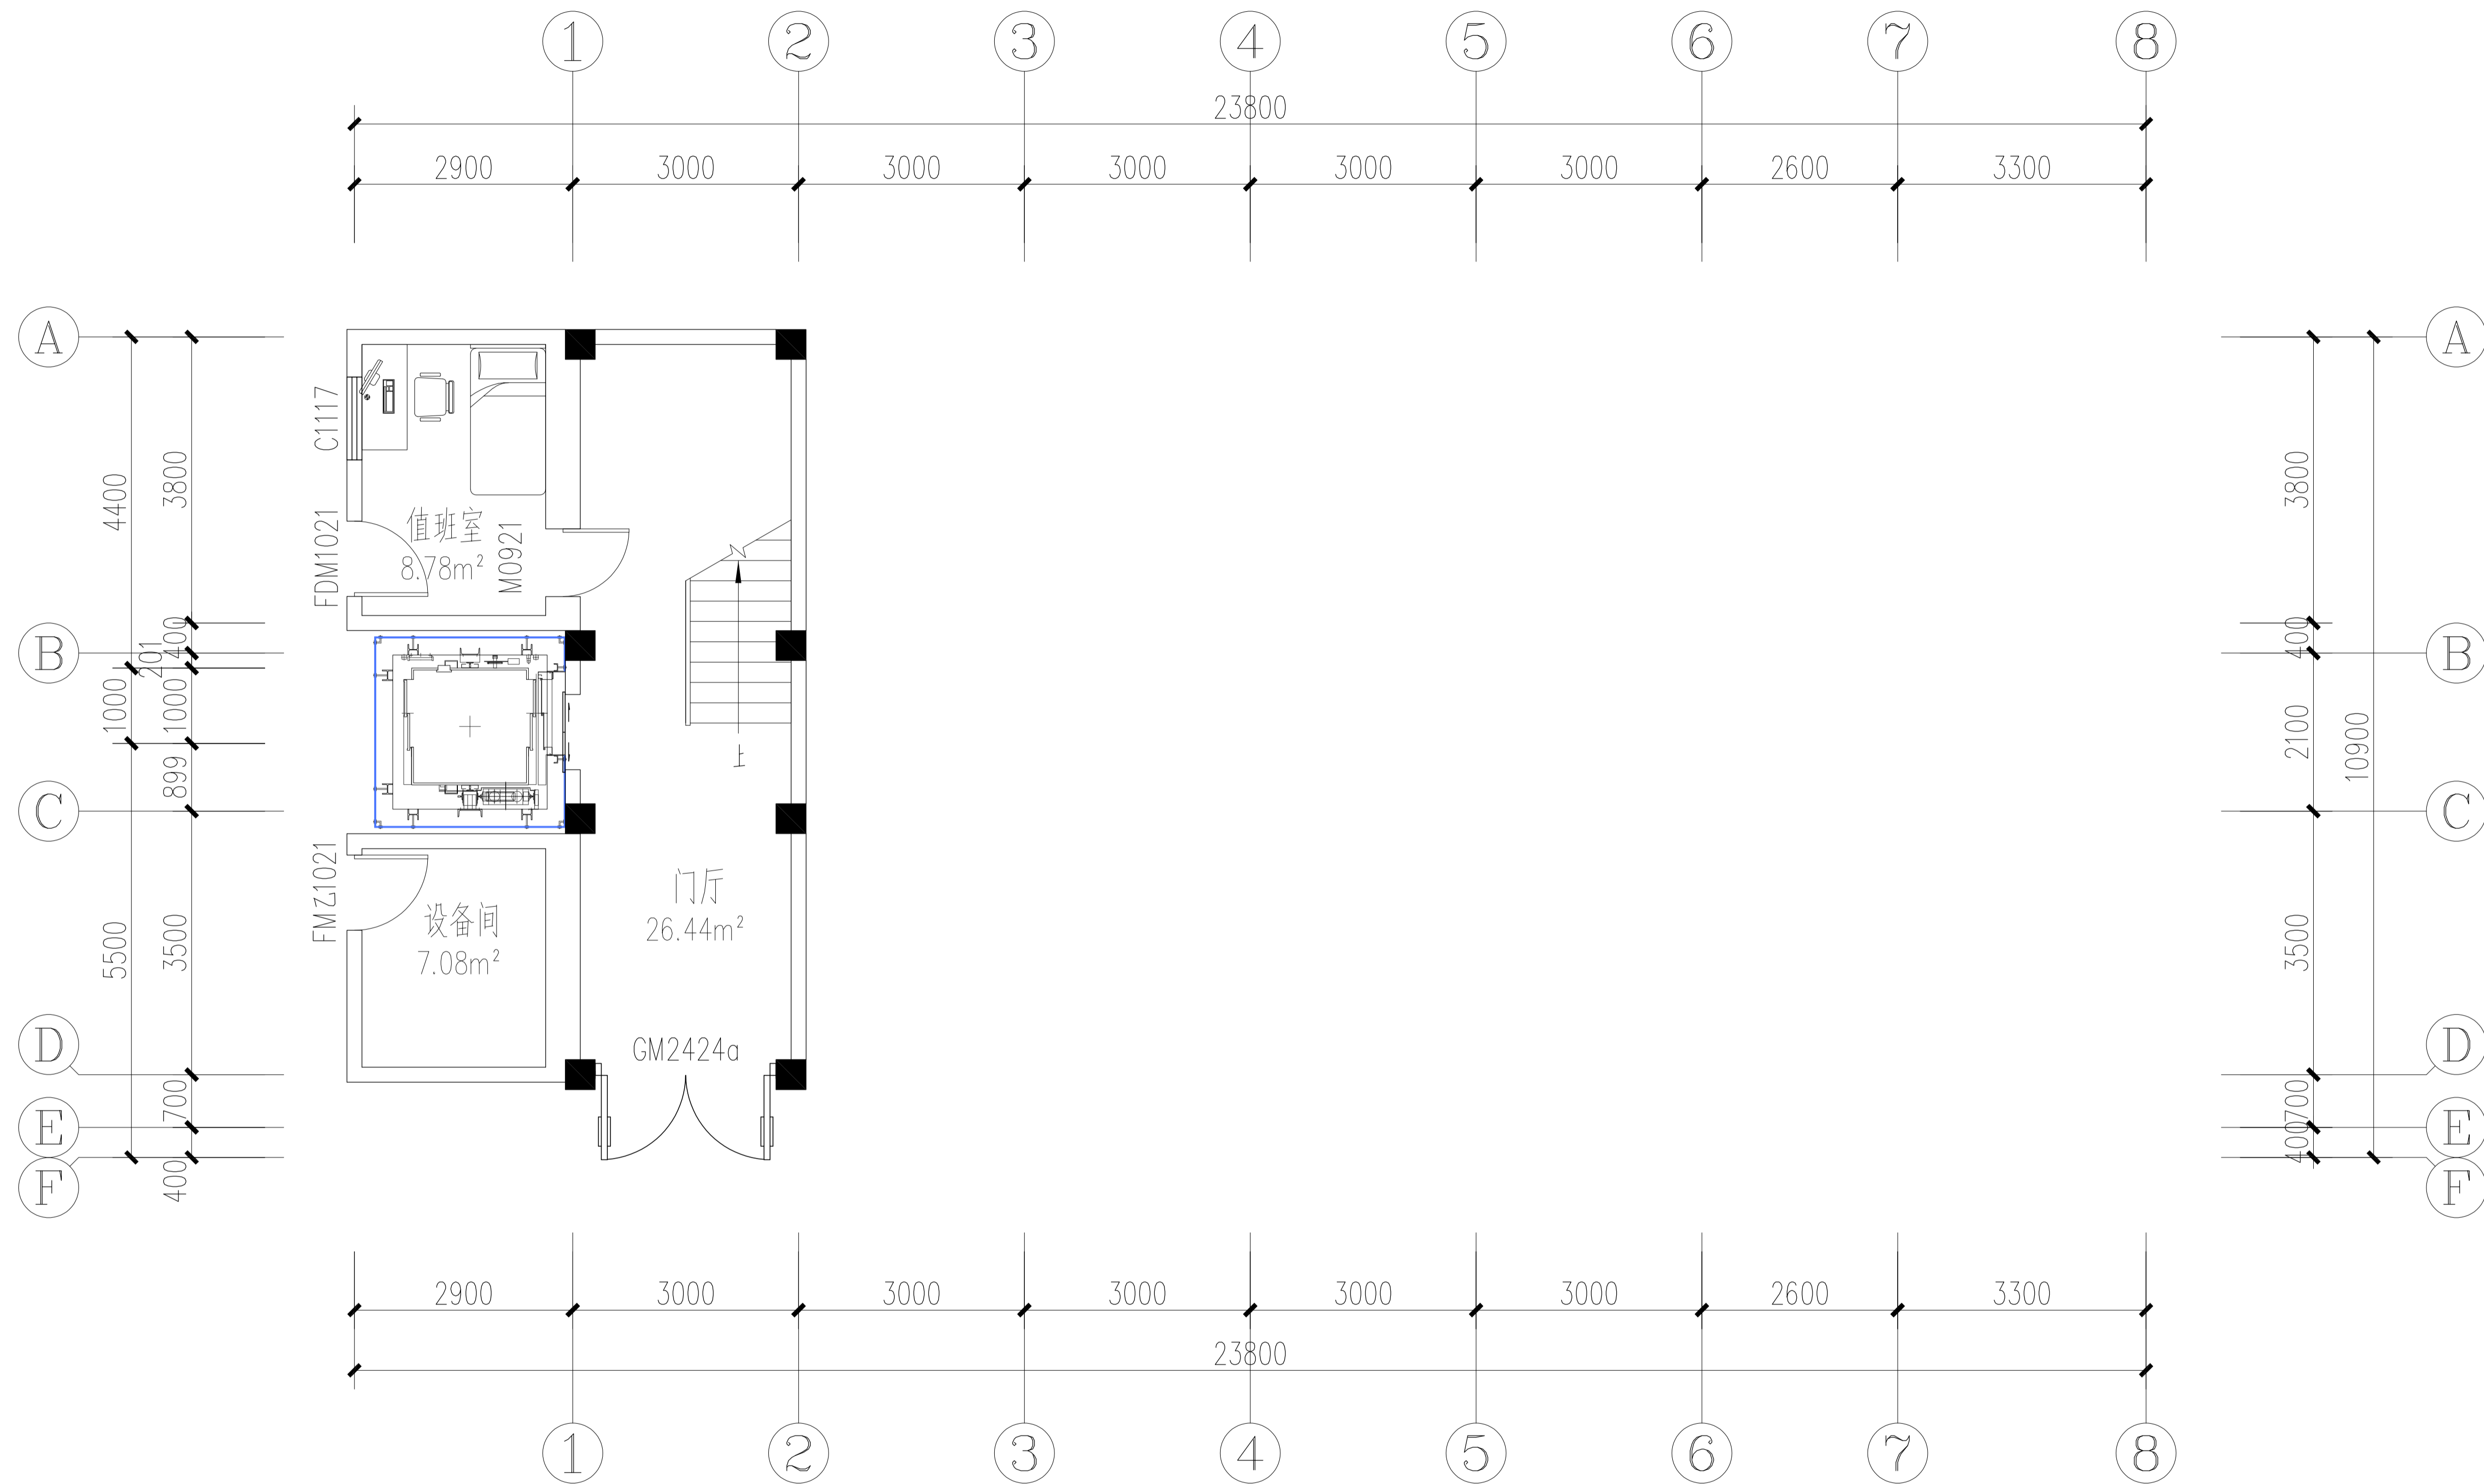

FF-1F FURNITURE 一层平面布置图
Scale 1:50

专业
会签栏
签名


 武汉市政工程设计研究院有限责任公司	工程名称	吴兴社区党群服务中心室内装修项目(四明路原房管局用房)	审定		专业负责人		图号	FF-1F
	子项	七层办公楼	审核		校核		版次/更改码	A/0
	工程编号	设计阶段	施工图设计	项目负责人		设计		日期

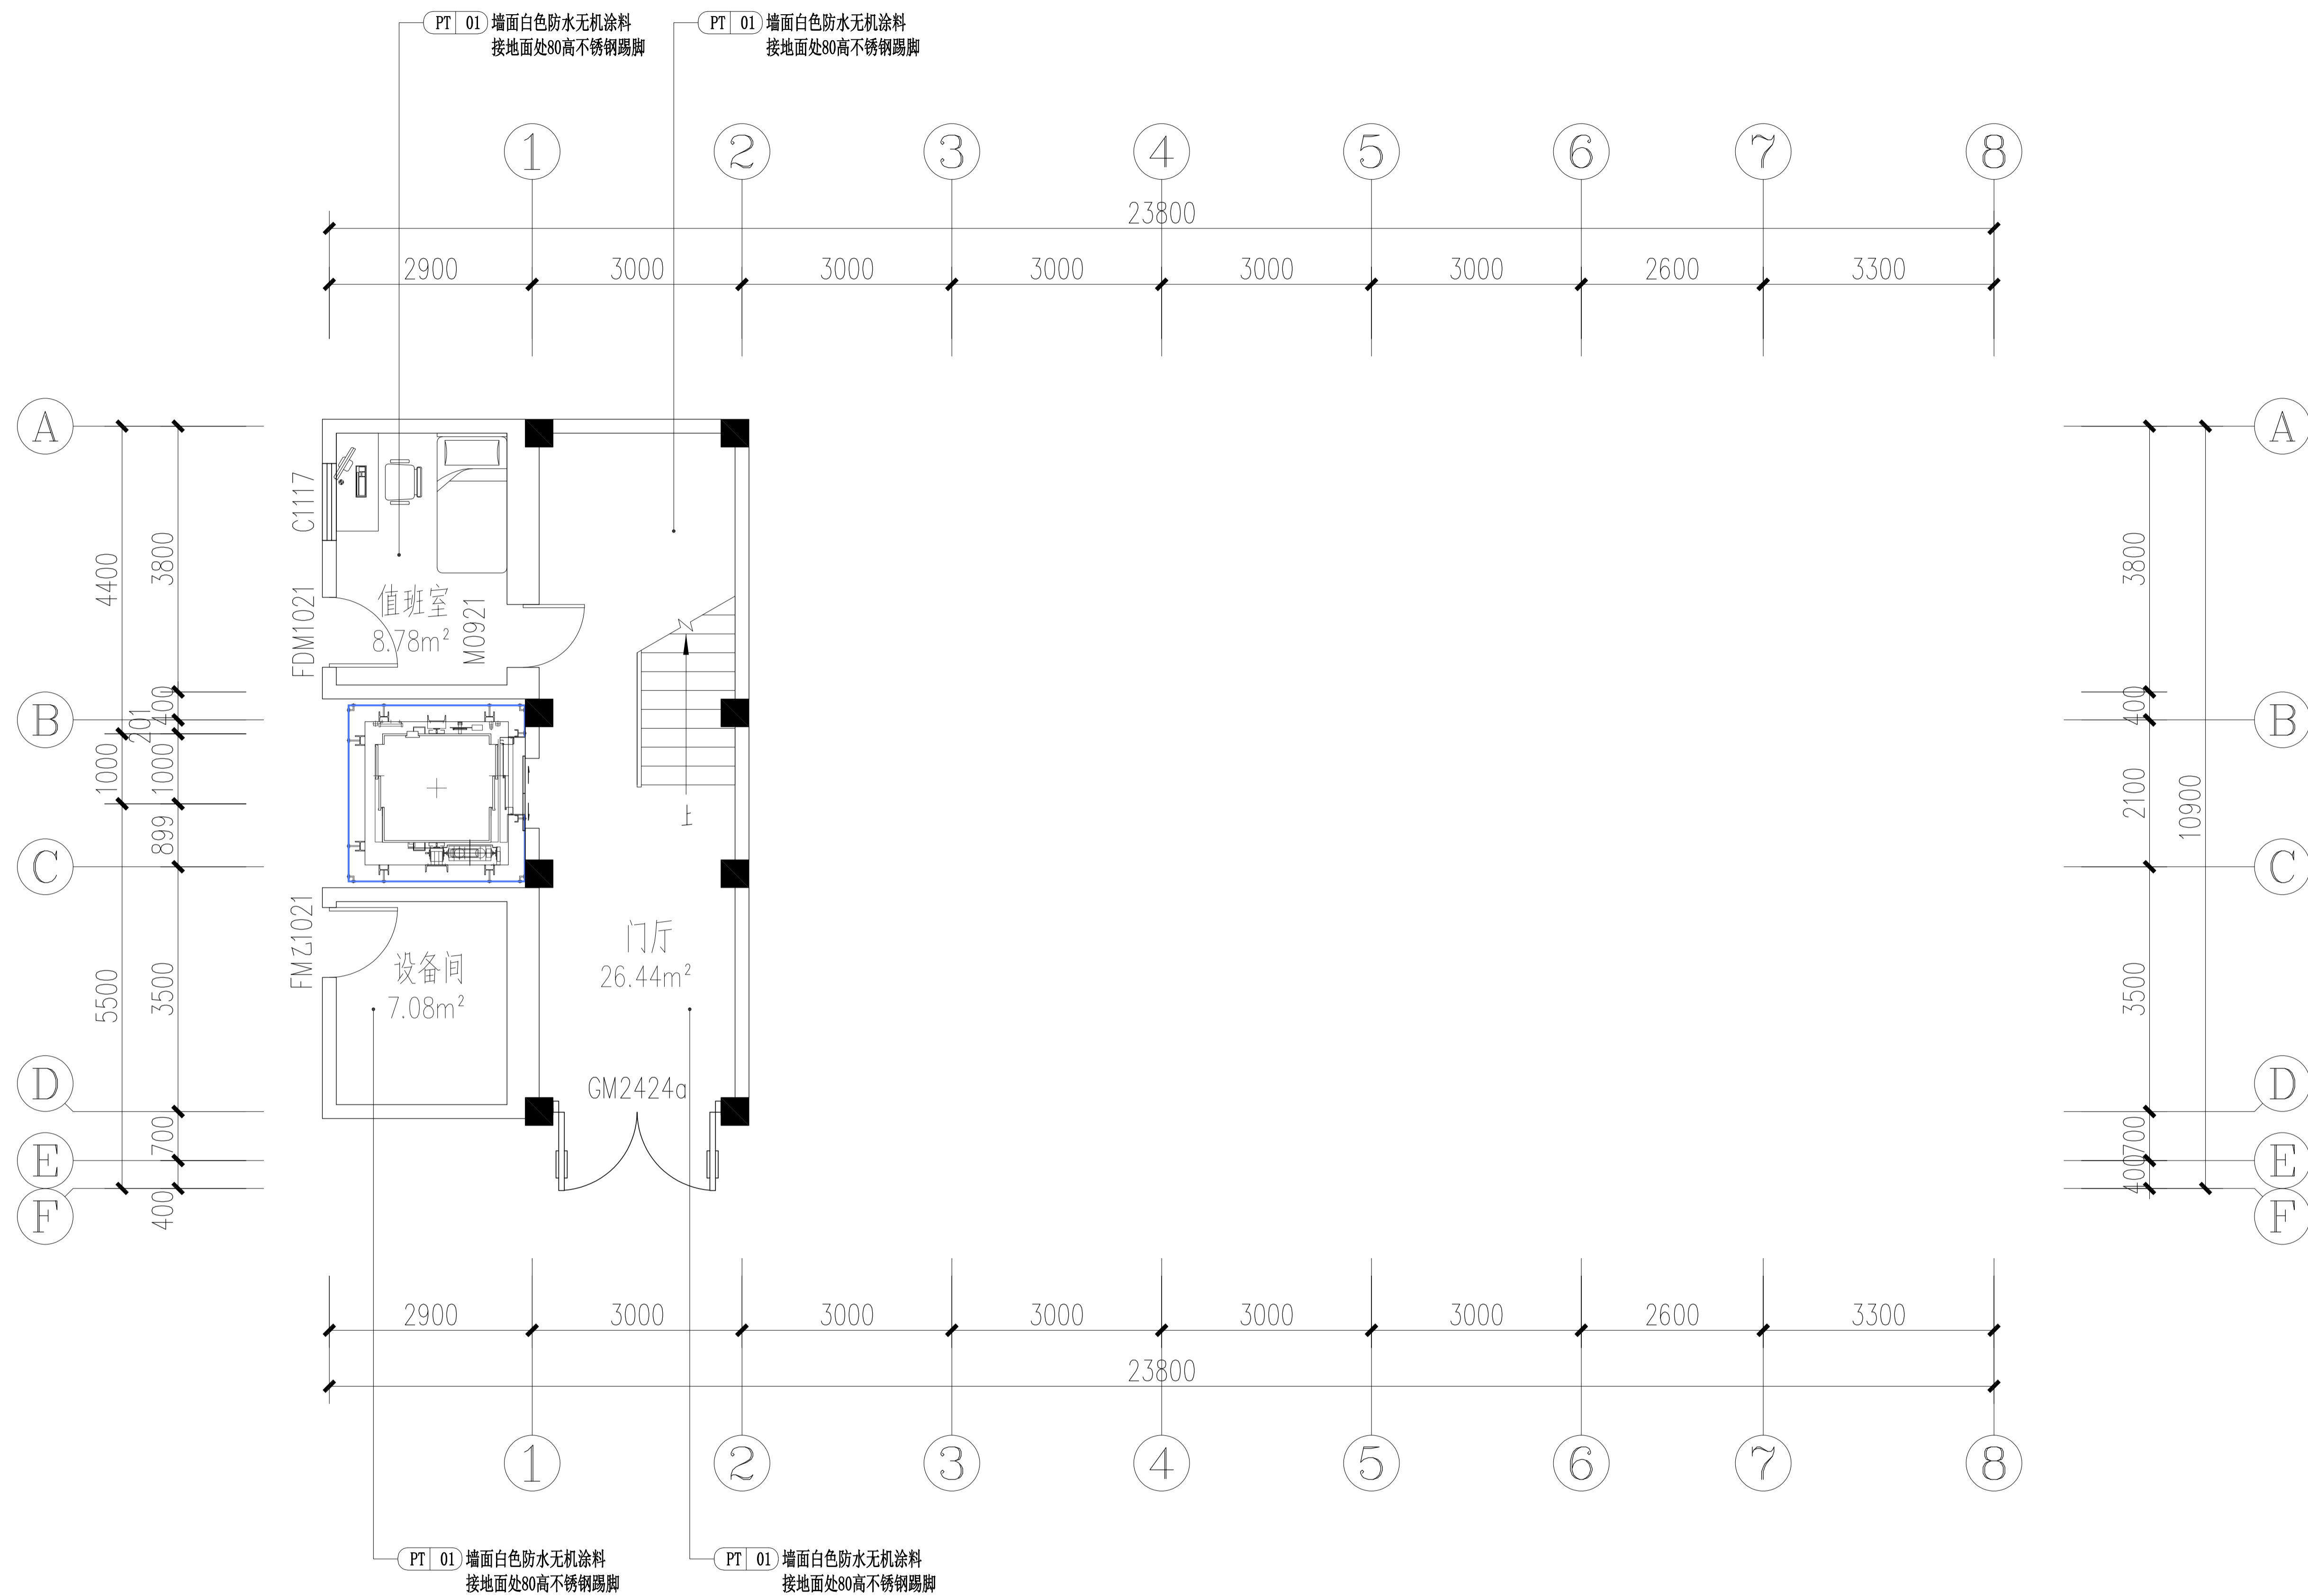

F1-1F FACADE INDEX 一层材料标志图
Scale 1:50

专业
会签栏
姓名

武汉市政工程设计研究院有限责任公司	工程名称	吴兴社区党群服务中心室内装修项目(四明路原房管局用房)	审定		专业负责人		图号	F1-1F
	子项	七层办公楼	审核		校核		版次/更改码	A/0
	工程编号	设计阶段 施工图设计	项目负责人		设计		日期	2026.02

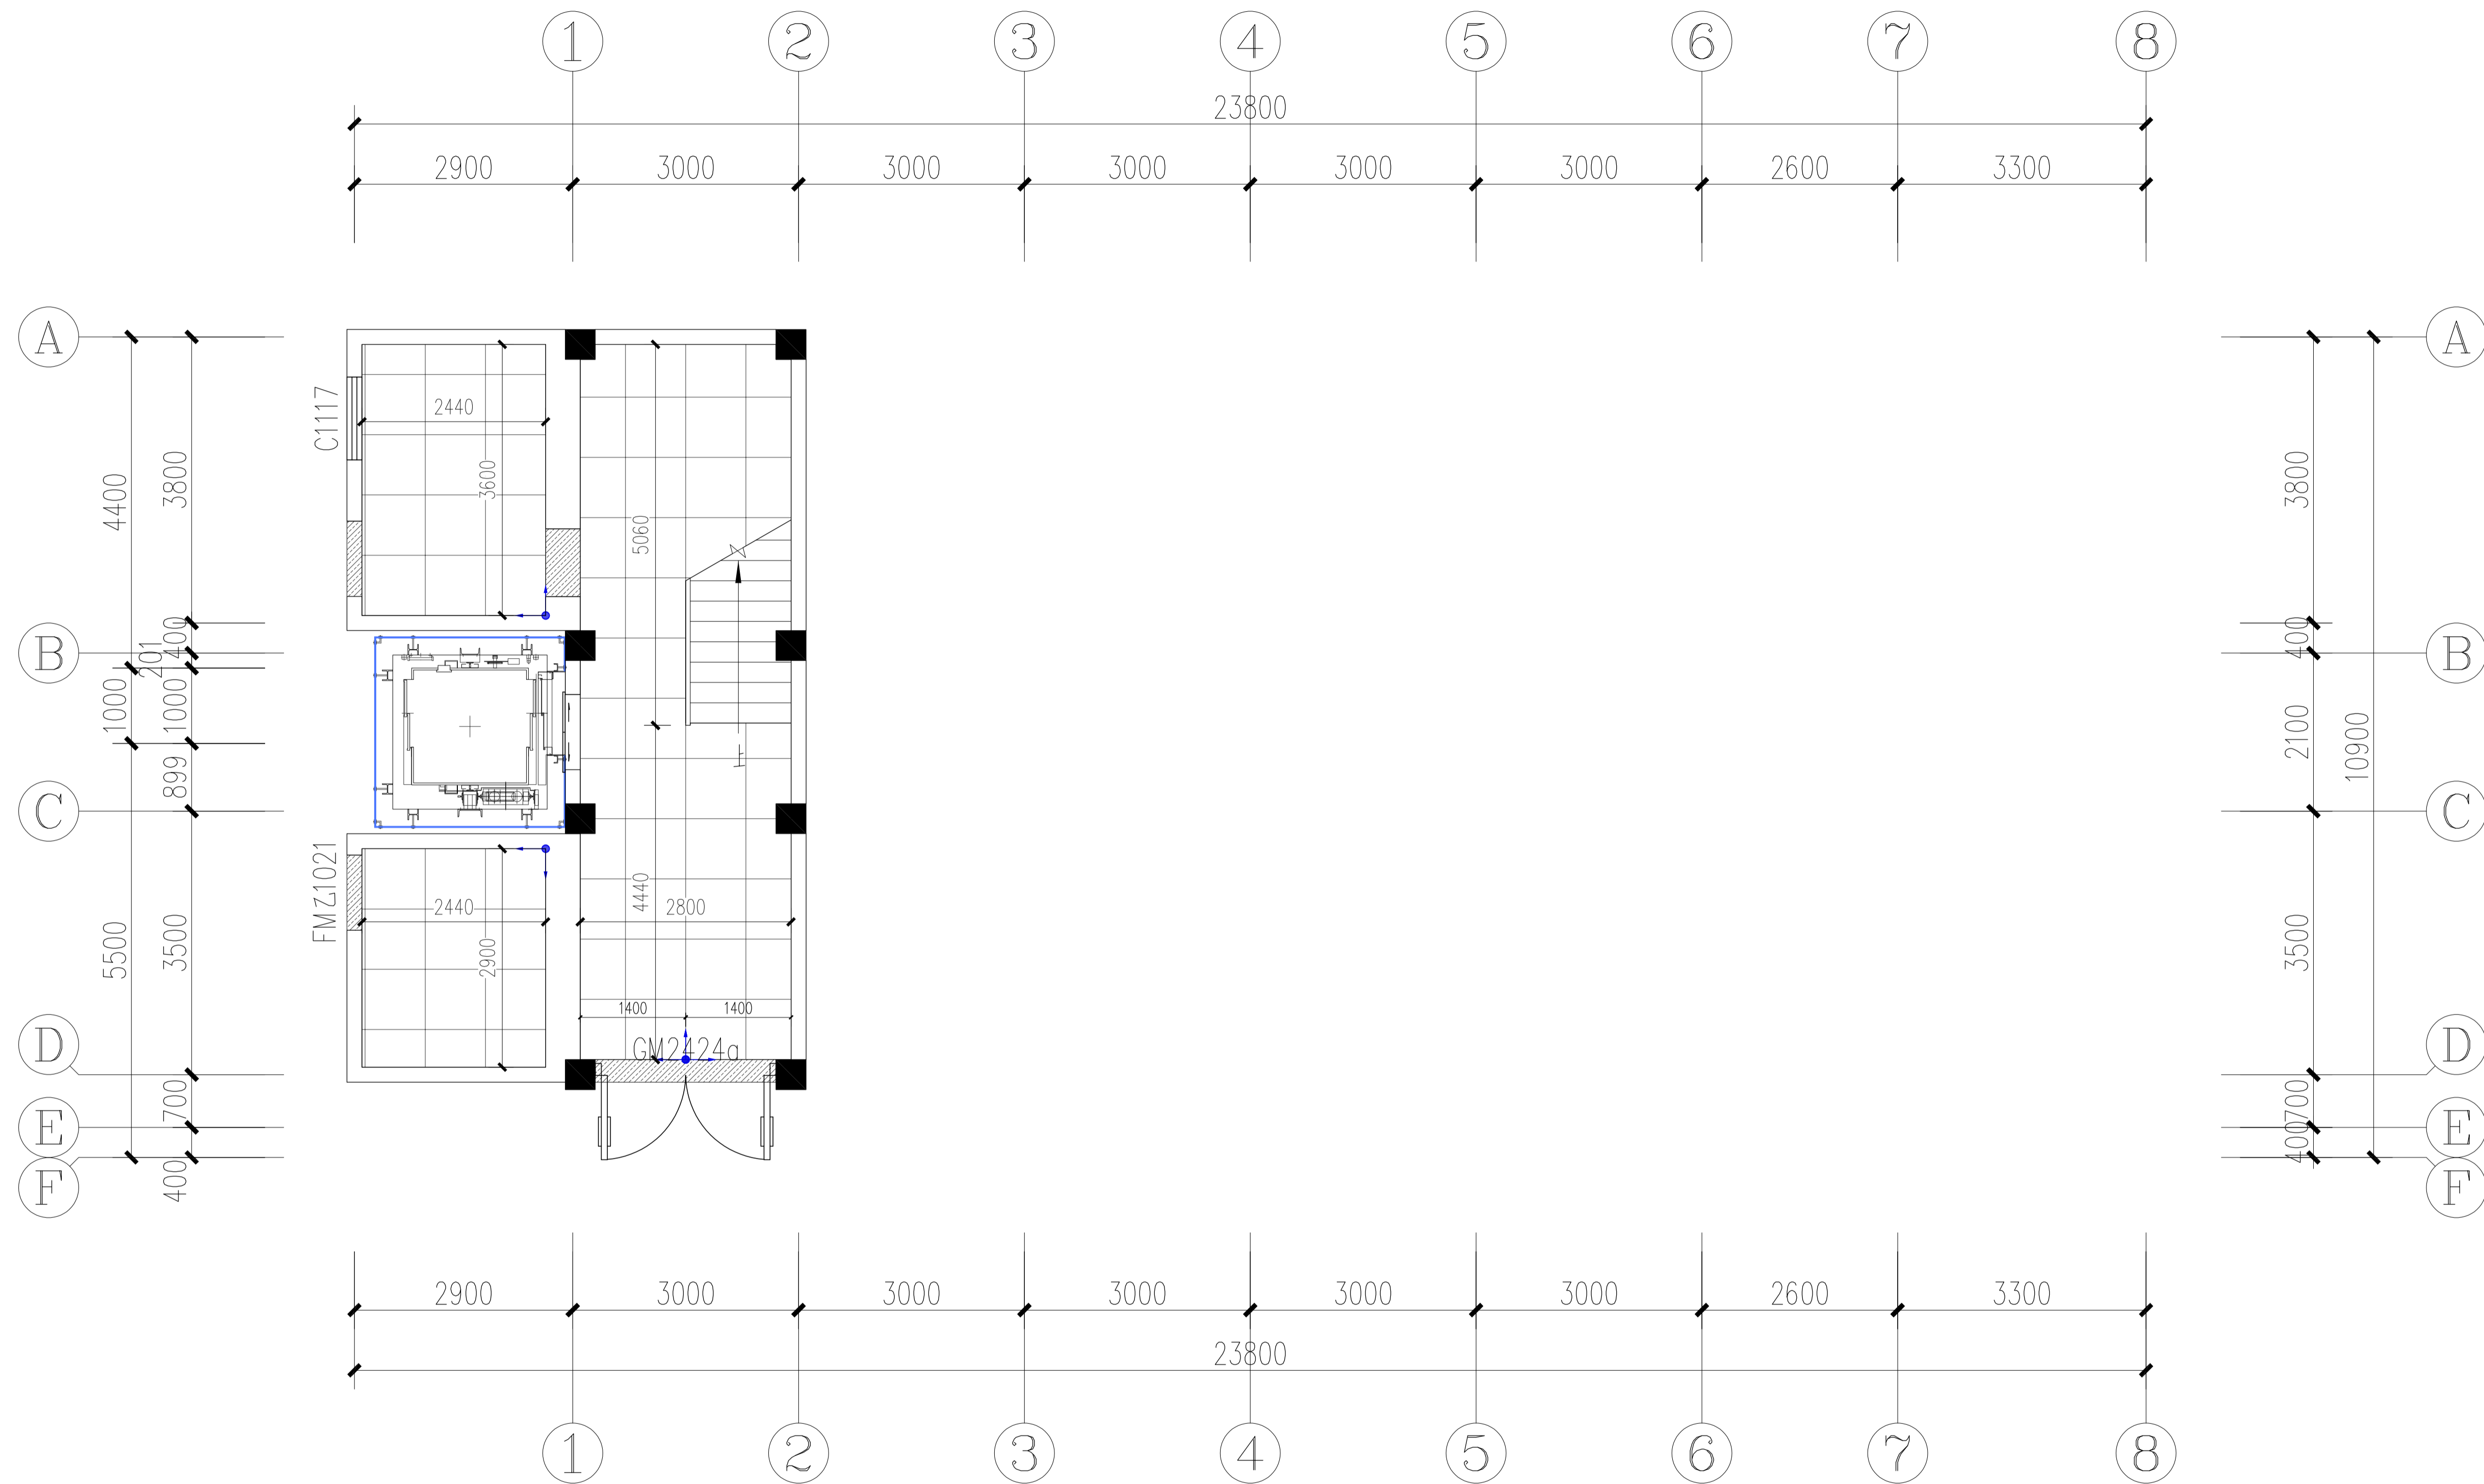


图例	材料编号	名称
	CT-03	800mm×800mm浅灰色防滑地砖
	ST-02	深灰色人造石过门石

FC-1F FLOOR COVERING 一层地坪铺装图
Scale 1:50

武汉市政工程设计研究院有限责任公司	工程名称	吴兴社区党群服务中心室内装修项目(四明路原房管局用房)	审定		专业负责人		图号	FC-1F
	子项	七层办公楼	审核		校核		版次/更改码	A/0
	工程编号	设计阶段	施工图设计	项目负责人		设计		日期

专业
会签栏
姓名

专业
会签栏
姓名

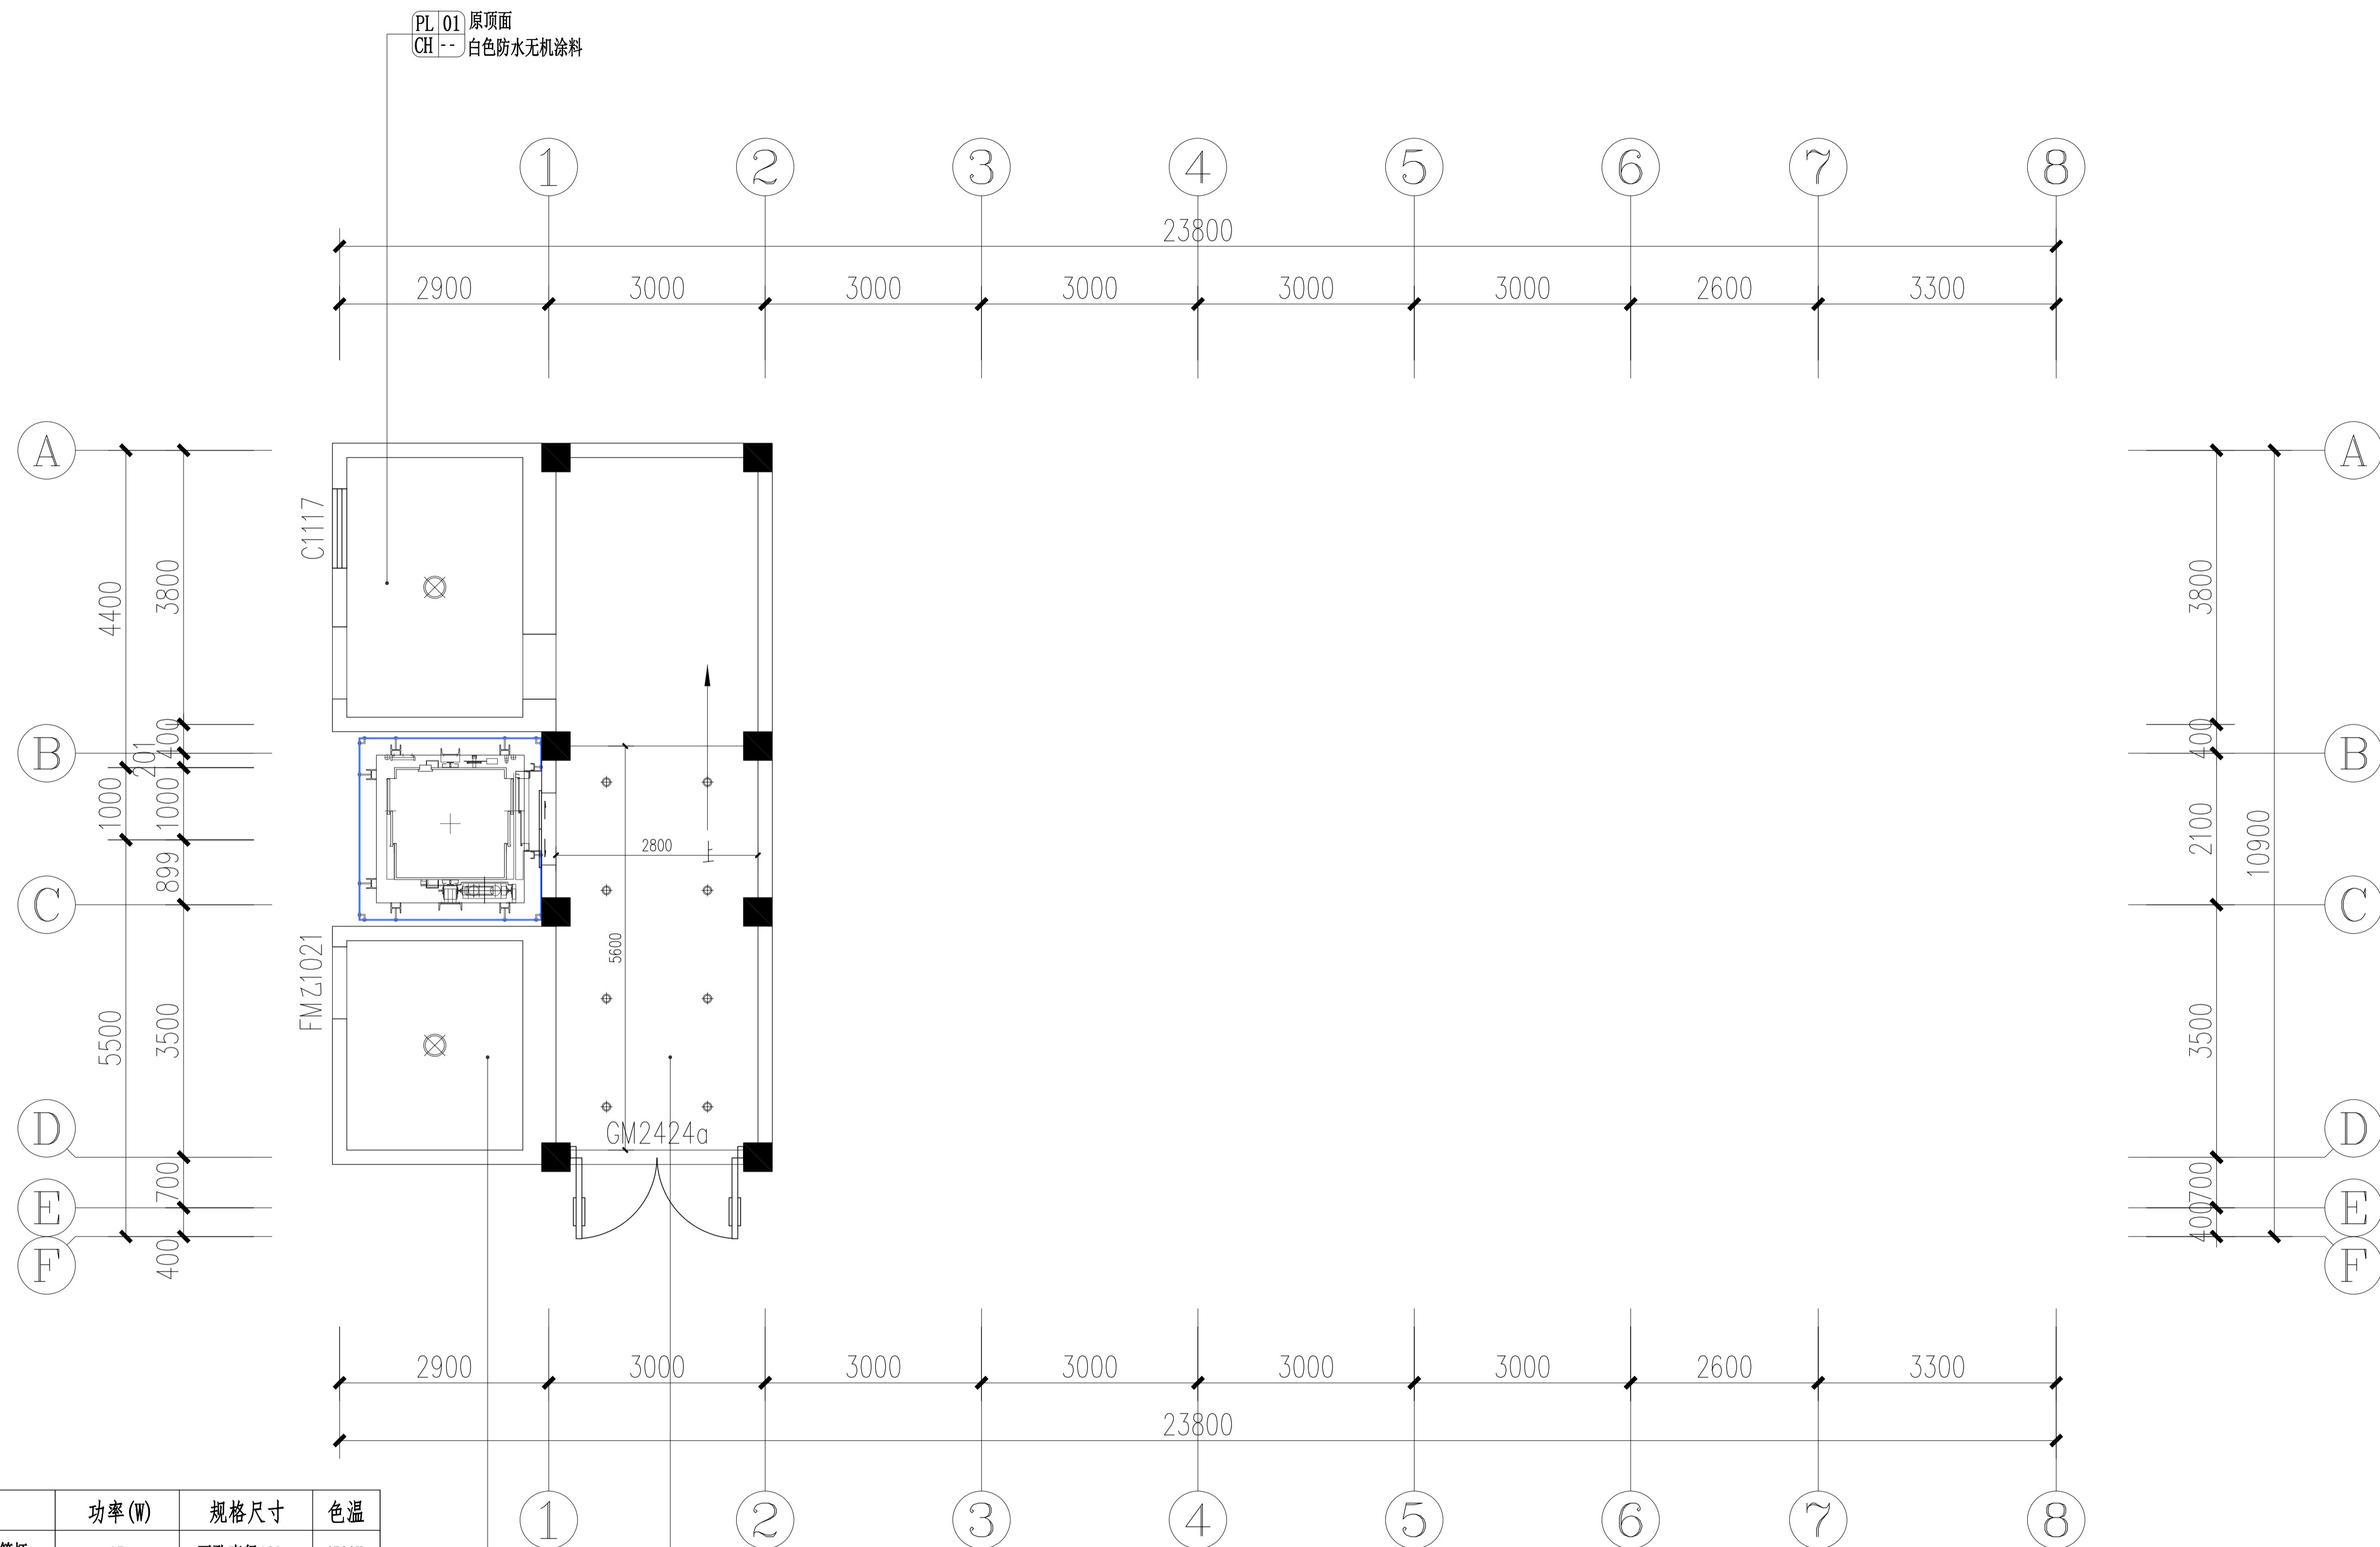


PL 01 原顶面
CH -- 白色防水无机涂料
PL 02 轻钢龙骨12mm厚石膏板
CH 3.500 白色防水无机涂料

吊顶灯具电器选型表:

图例	名称	功率(W)	规格尺寸	色温
⊙	LED嵌入式防眩目可调筒灯	15	开孔直径120mm	4500K
—	200×1200LED吊装长条灯	45	200mm×1200mm	4500K
⊗	吸顶灯(选样)	15	φ 220mm	4500K
—	LED轨道灯	10W×3	2米轨道+3筒灯	4500K
■	300×300平板灯	18	300mm×300mm	4500K
⊠	集成吊顶嵌入式排风扇		300mm×300mm	

FC-1F FLOOR COVERING 一层天花布置图
Scale 1: 50

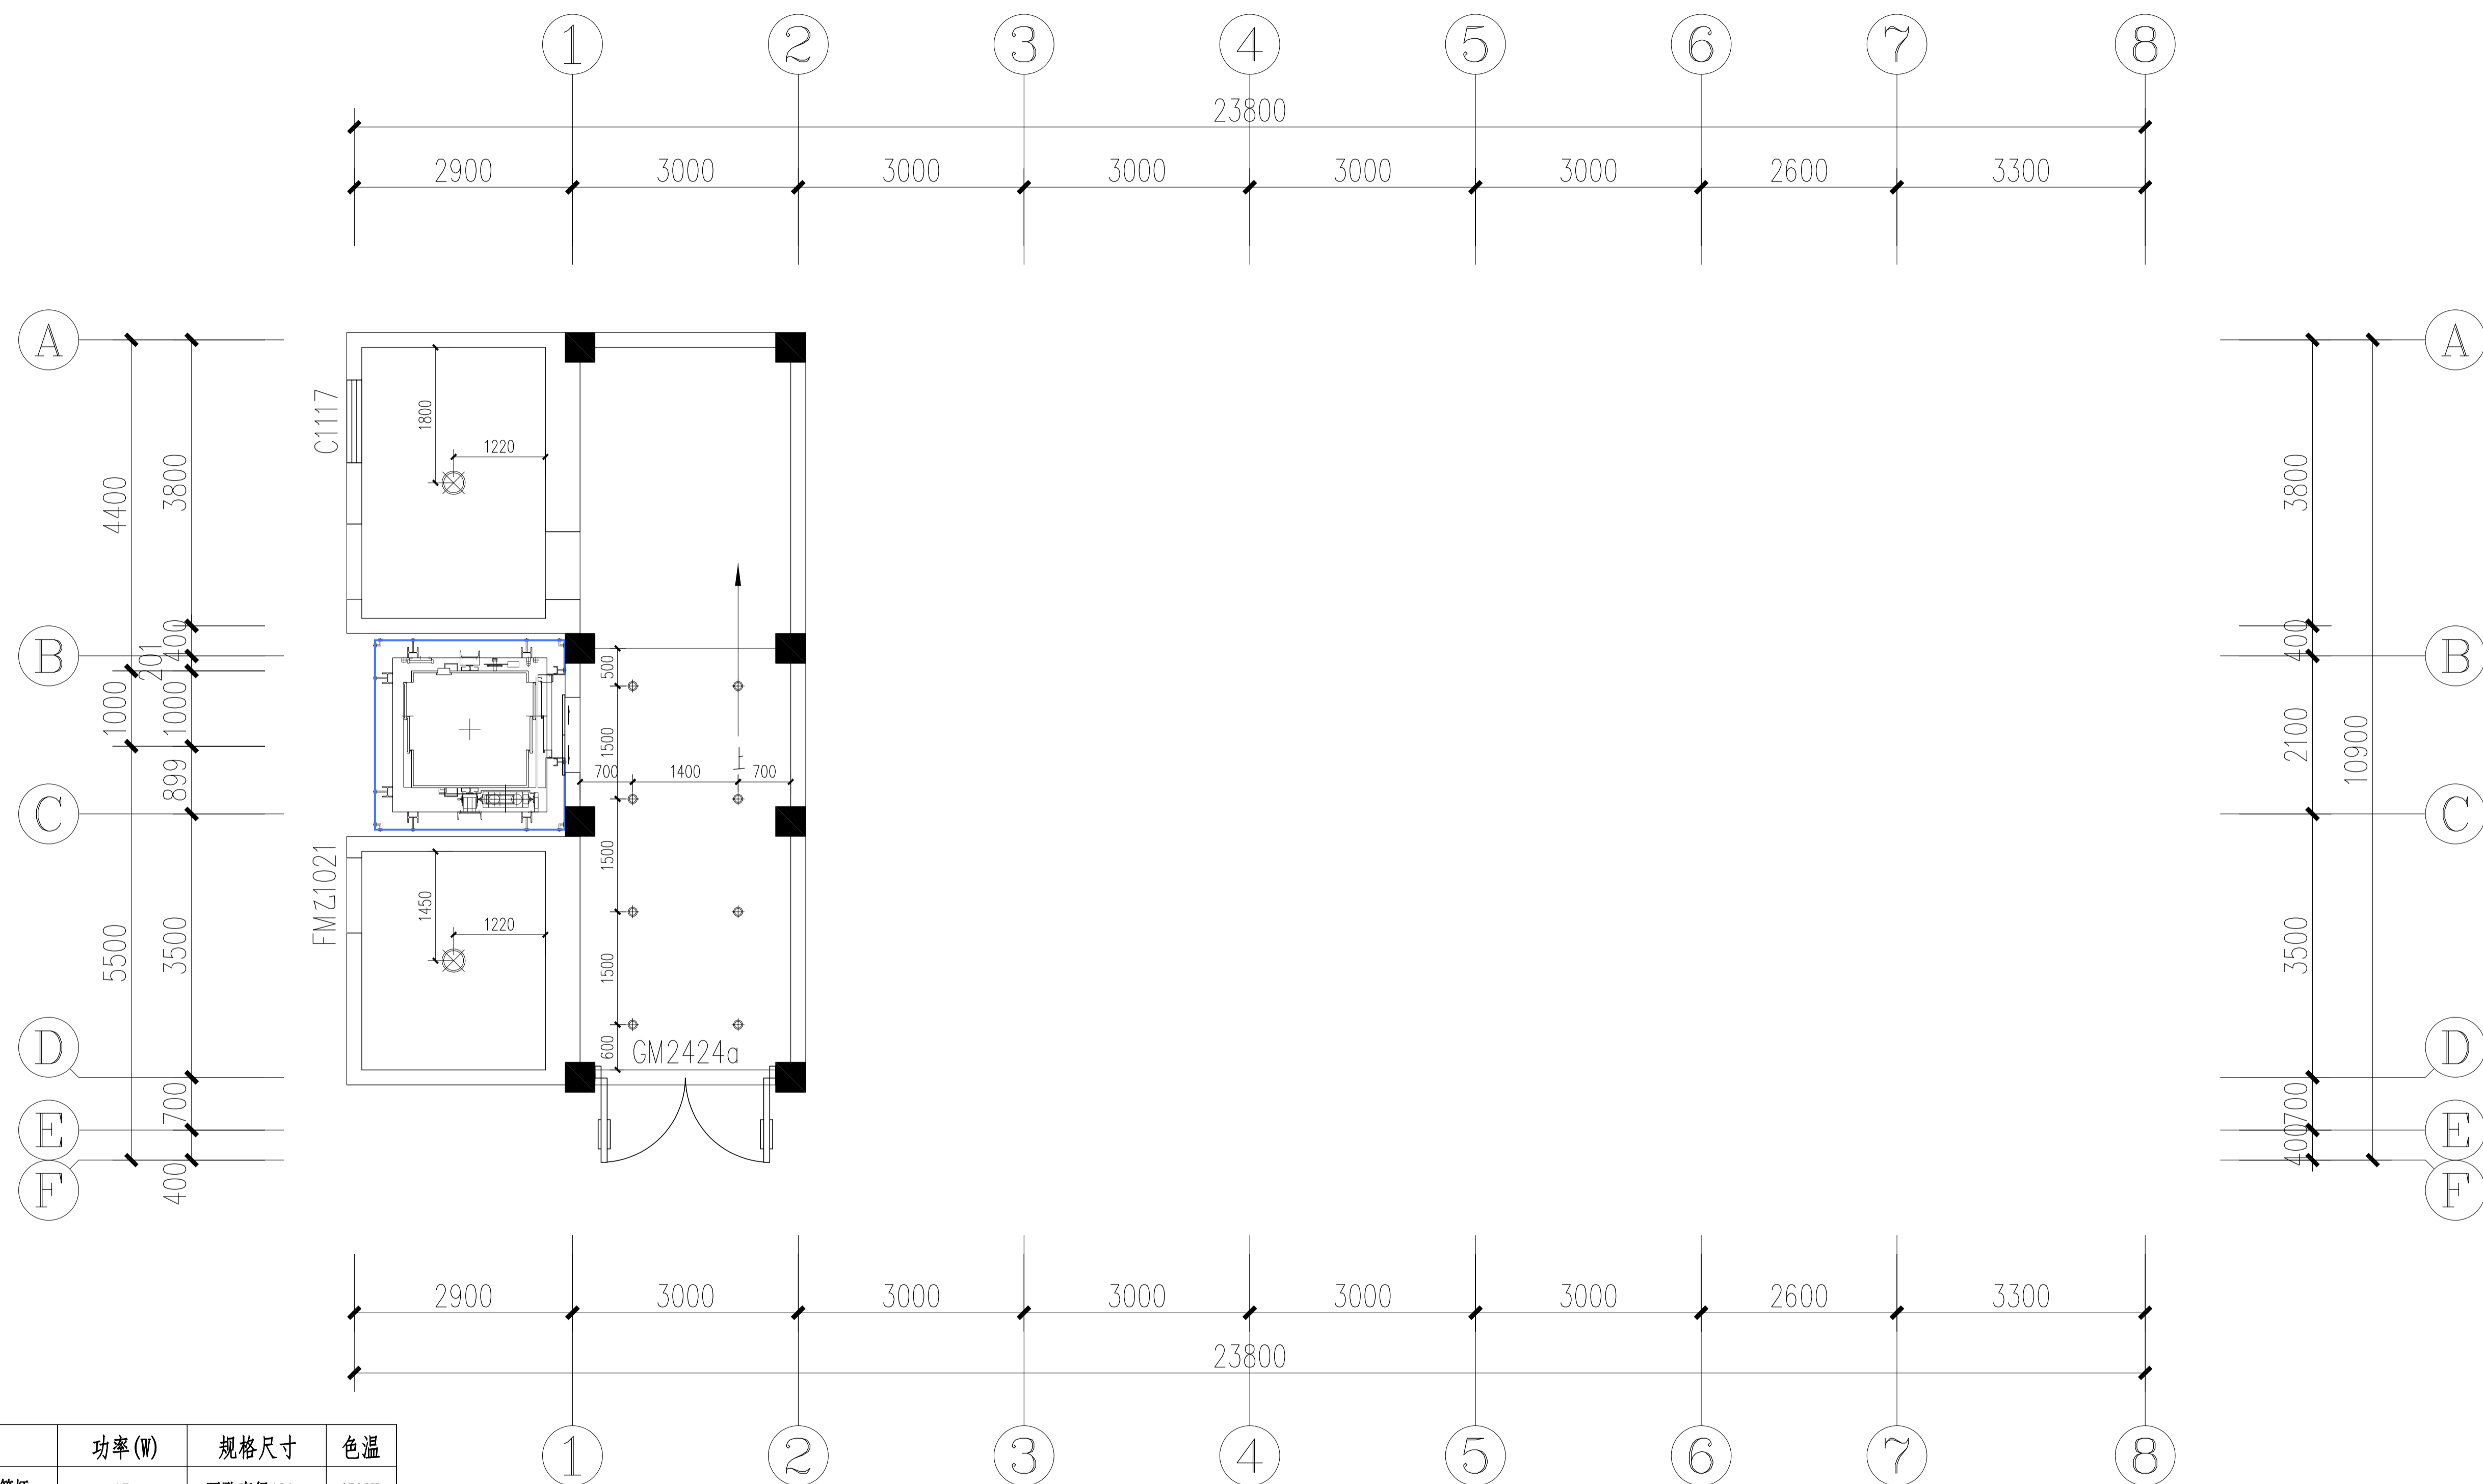

吊顶灯具电器选型表:


图例	名称	功率(W)	规格尺寸	色温
⊕	LED嵌入式防眩目可调筒灯	15	开孔直径120mm	4500K
—	200×1200LED吊装长条灯	45	200mm×1200mm	4500K
⊗	吸顶灯(选样)	15	φ220mm	4500K
—	LED轨道灯	10W×3	2米轨道+3筒灯	4500K
■	300×300平板灯	18	300mm×300mm	4500K
⊠	集成吊顶嵌入式排风扇		300mm×300mm	

LP-1F LAMPS POSITIONING 一层灯具定位图
Scale 1: 50


专业 签名
会签栏

3匹壁挂空调插座X1
安装高度H: 2400MM
五芯电源插座X2
安装高度H: 300MM


无线WiFi电源插座X1
安装高度H: 吊顶棚

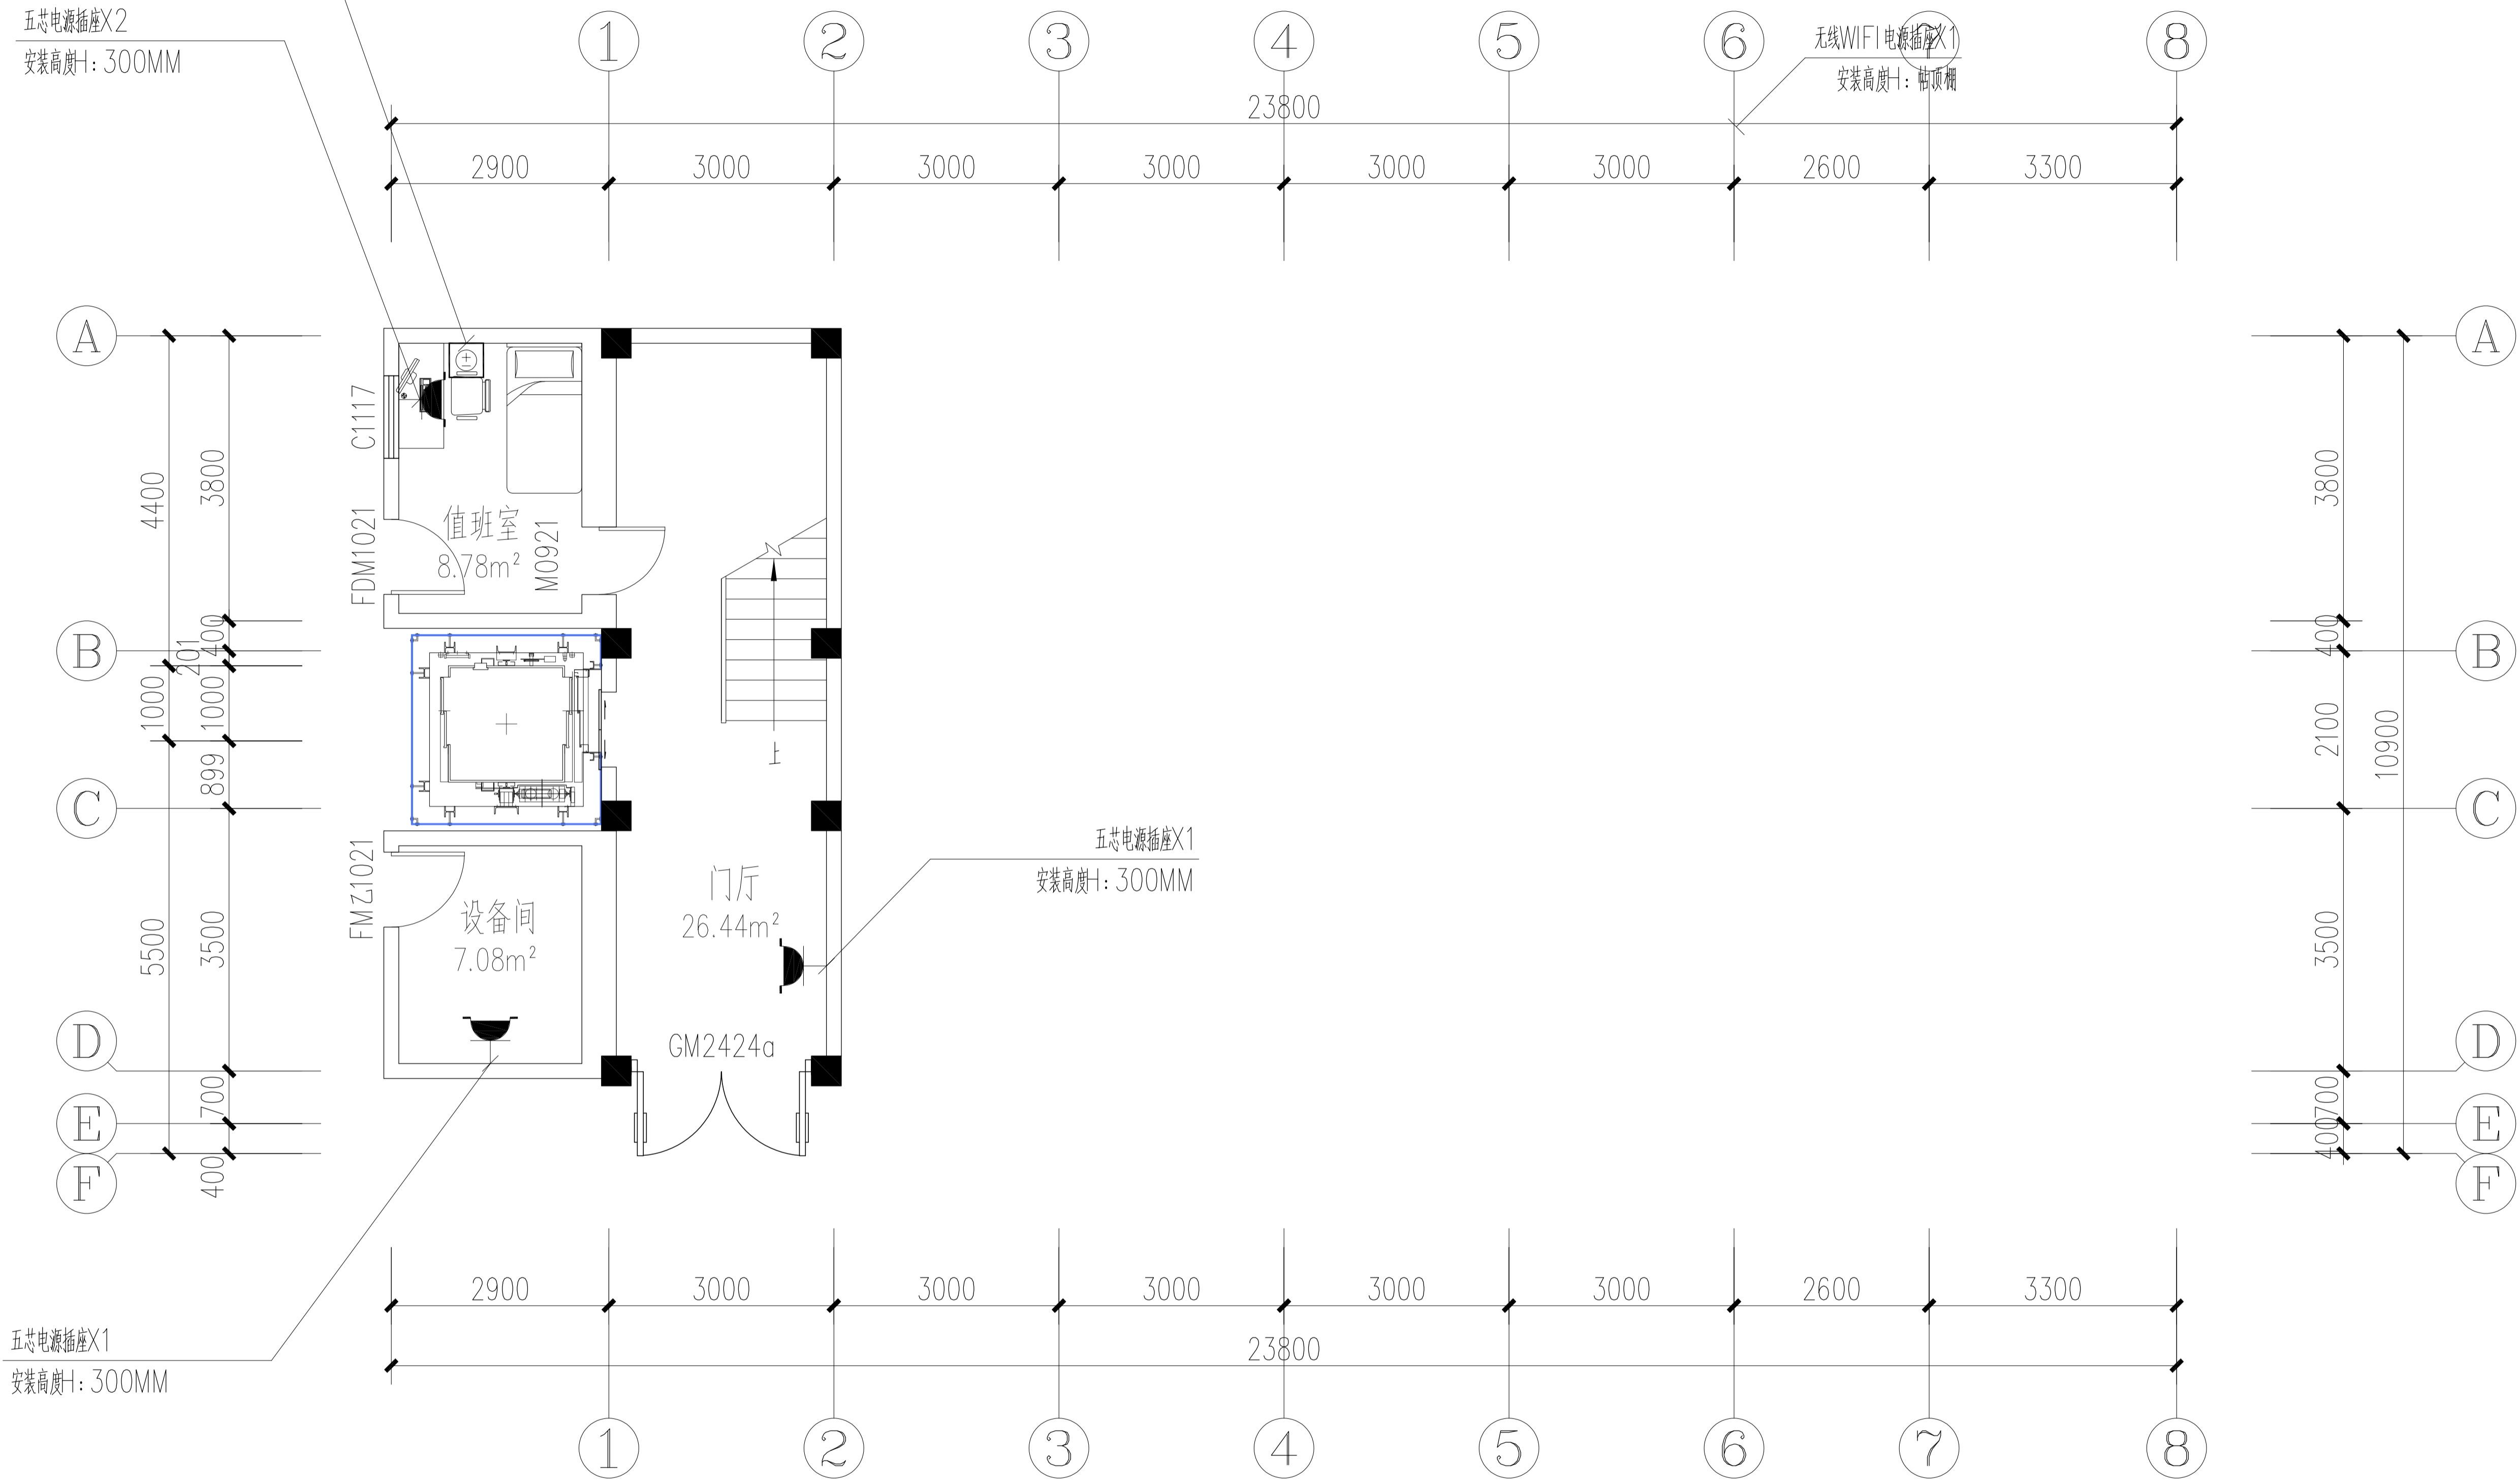

EP-1F FURNITURE 一层强电插座布置图
Scale 1: 50

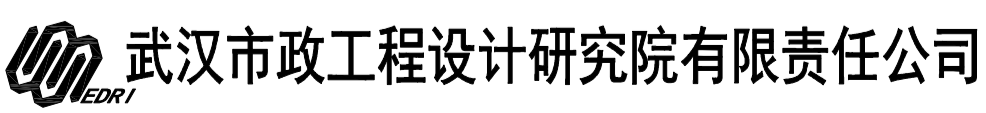 武汉市政工程设计研究院有限责任公司	工程名称	吴兴社区党群服务中心室内装修项目(四明路原房管局用房)	审定		专业负责人		图号	EP-1F
	子项	七层办公楼	审核		校核		版次/更改码	A/0
	工程编号	设计阶段	施工图设计	项目负责人		设计		日期

专业
会签栏
姓名

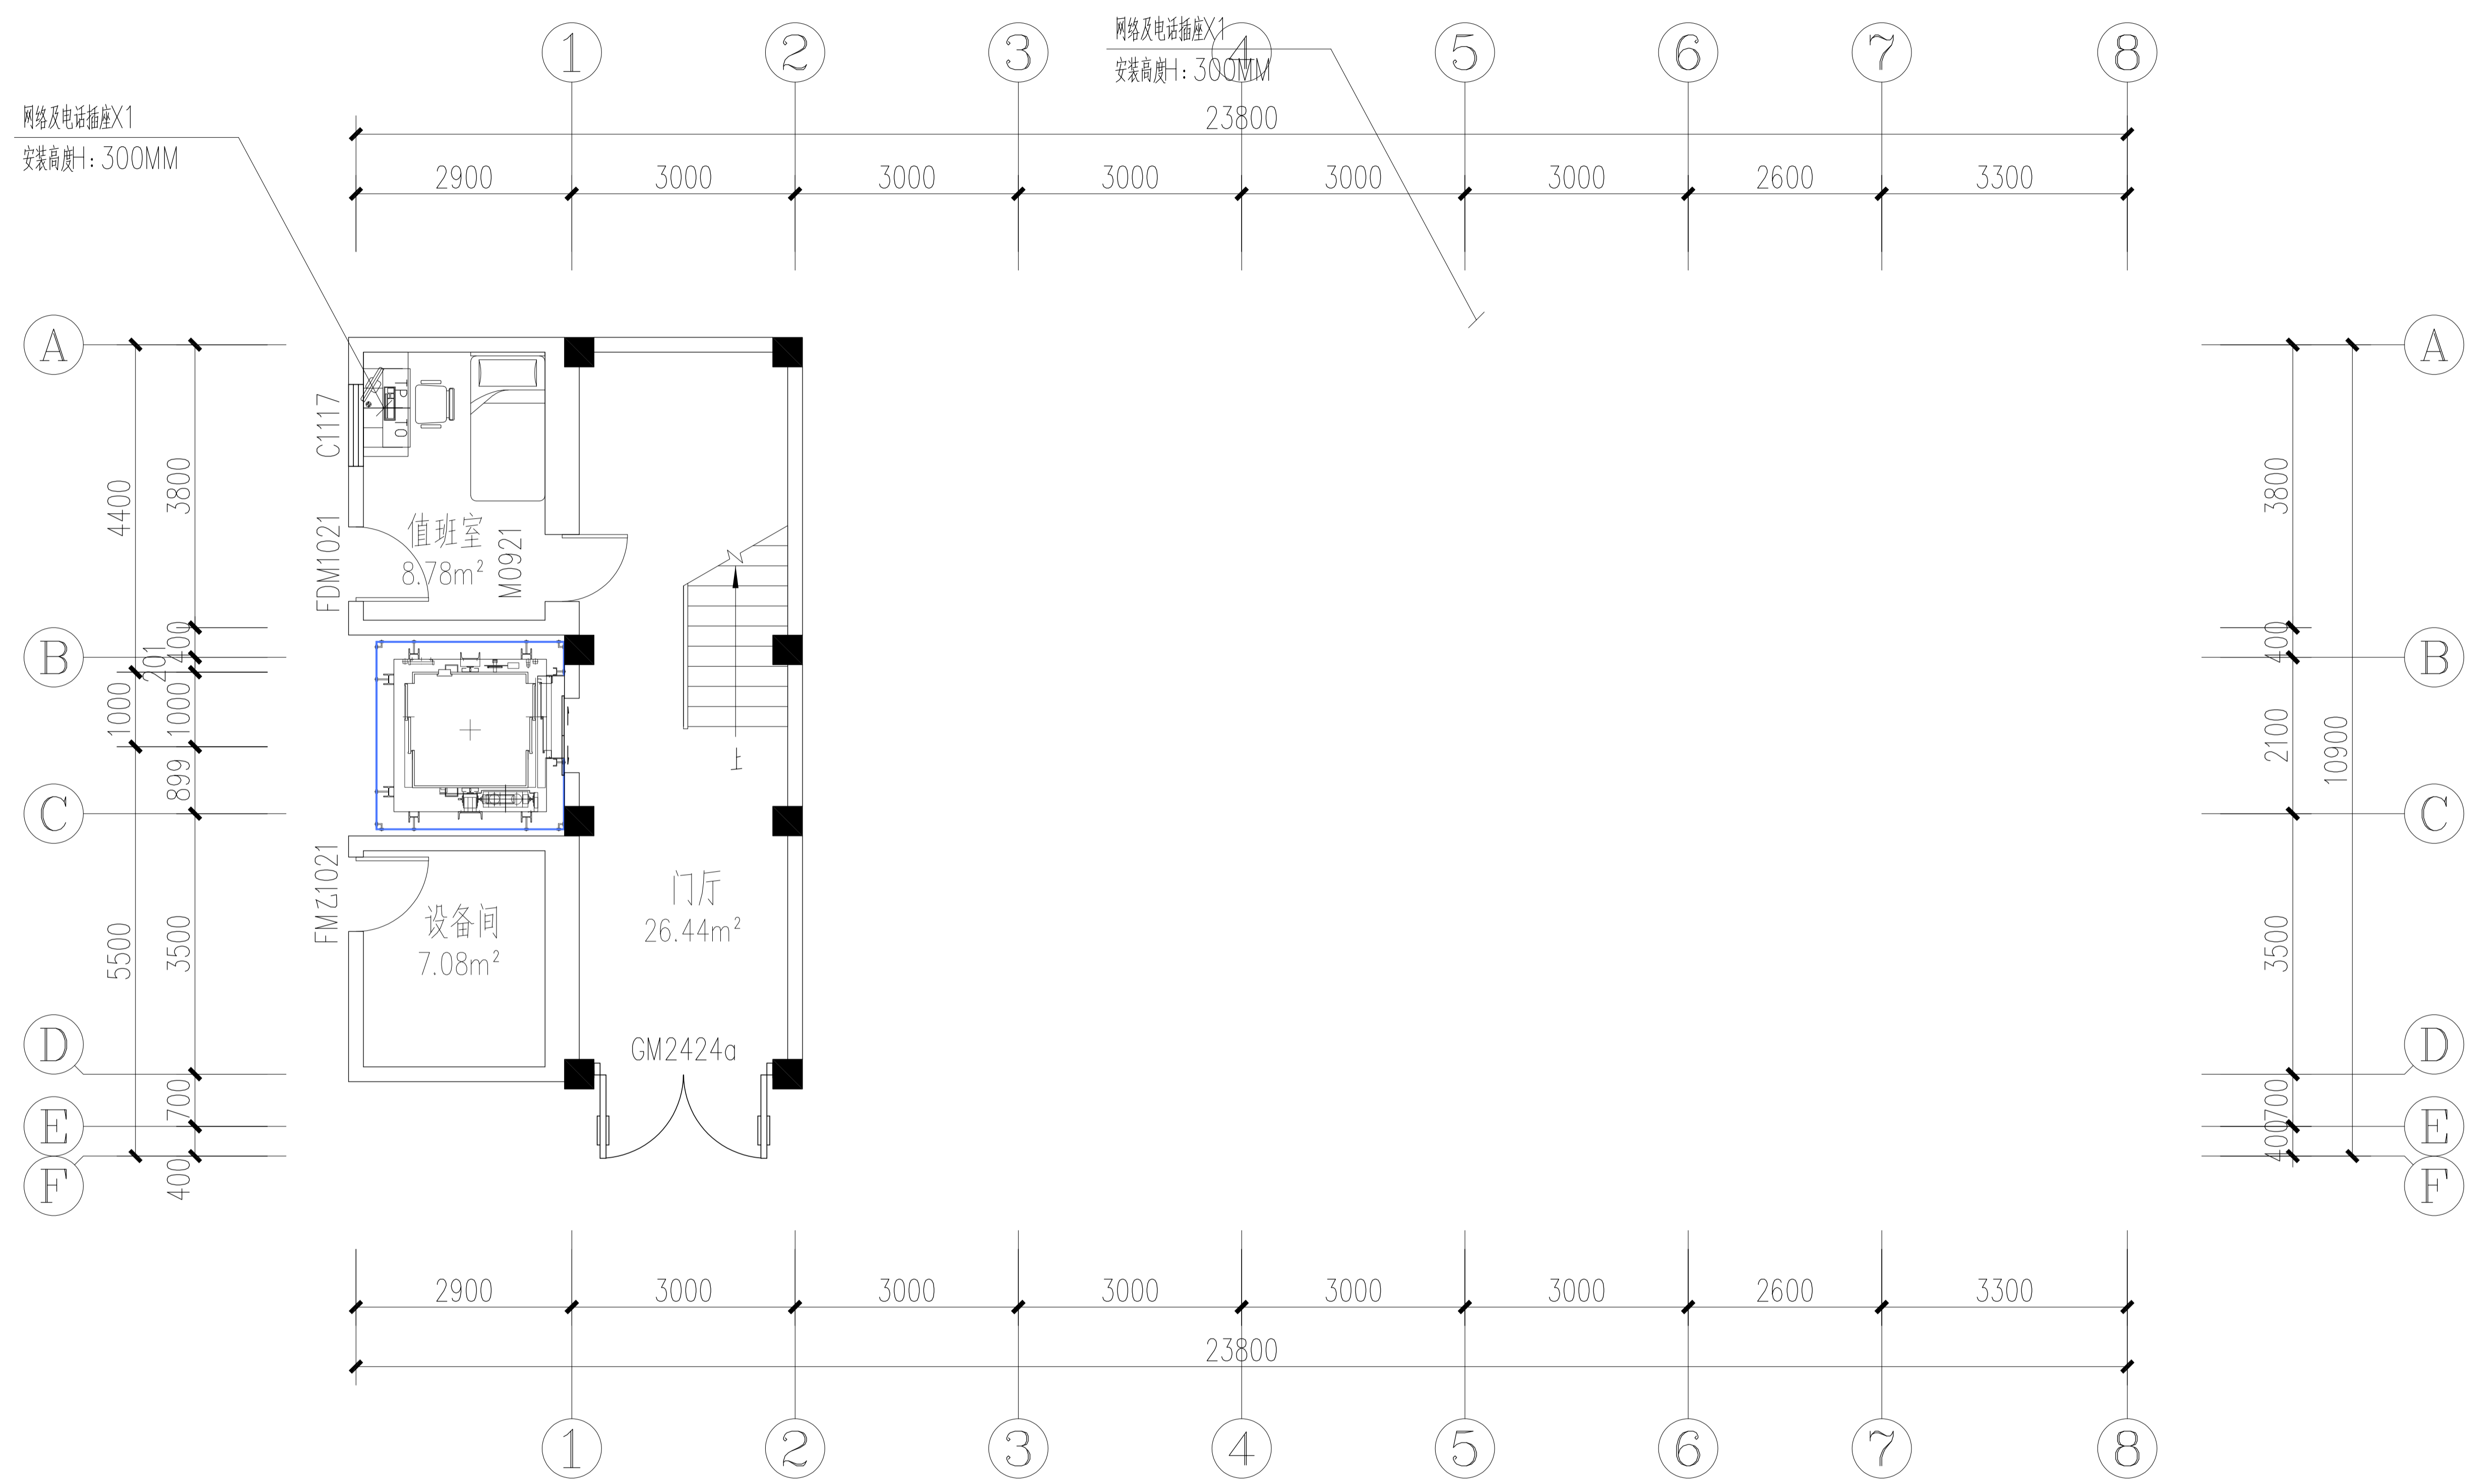


专业
会签栏
姓名

FF-1F FURNITURE 一层弱电插座布置图
Scale 1:50

武汉市政工程设计研究院有限责任公司	工程名称	吴兴社区党群服务中心室内装修项目(四明路原房管局用房)	审定		专业负责人		图号	FF-1F
	子项	七层办公楼	审核		校核		版次/更改码	A/0
	工程编号	设计阶段	施工图设计	项目负责人	设计		日期	2026.02

专业
会签栏
姓名

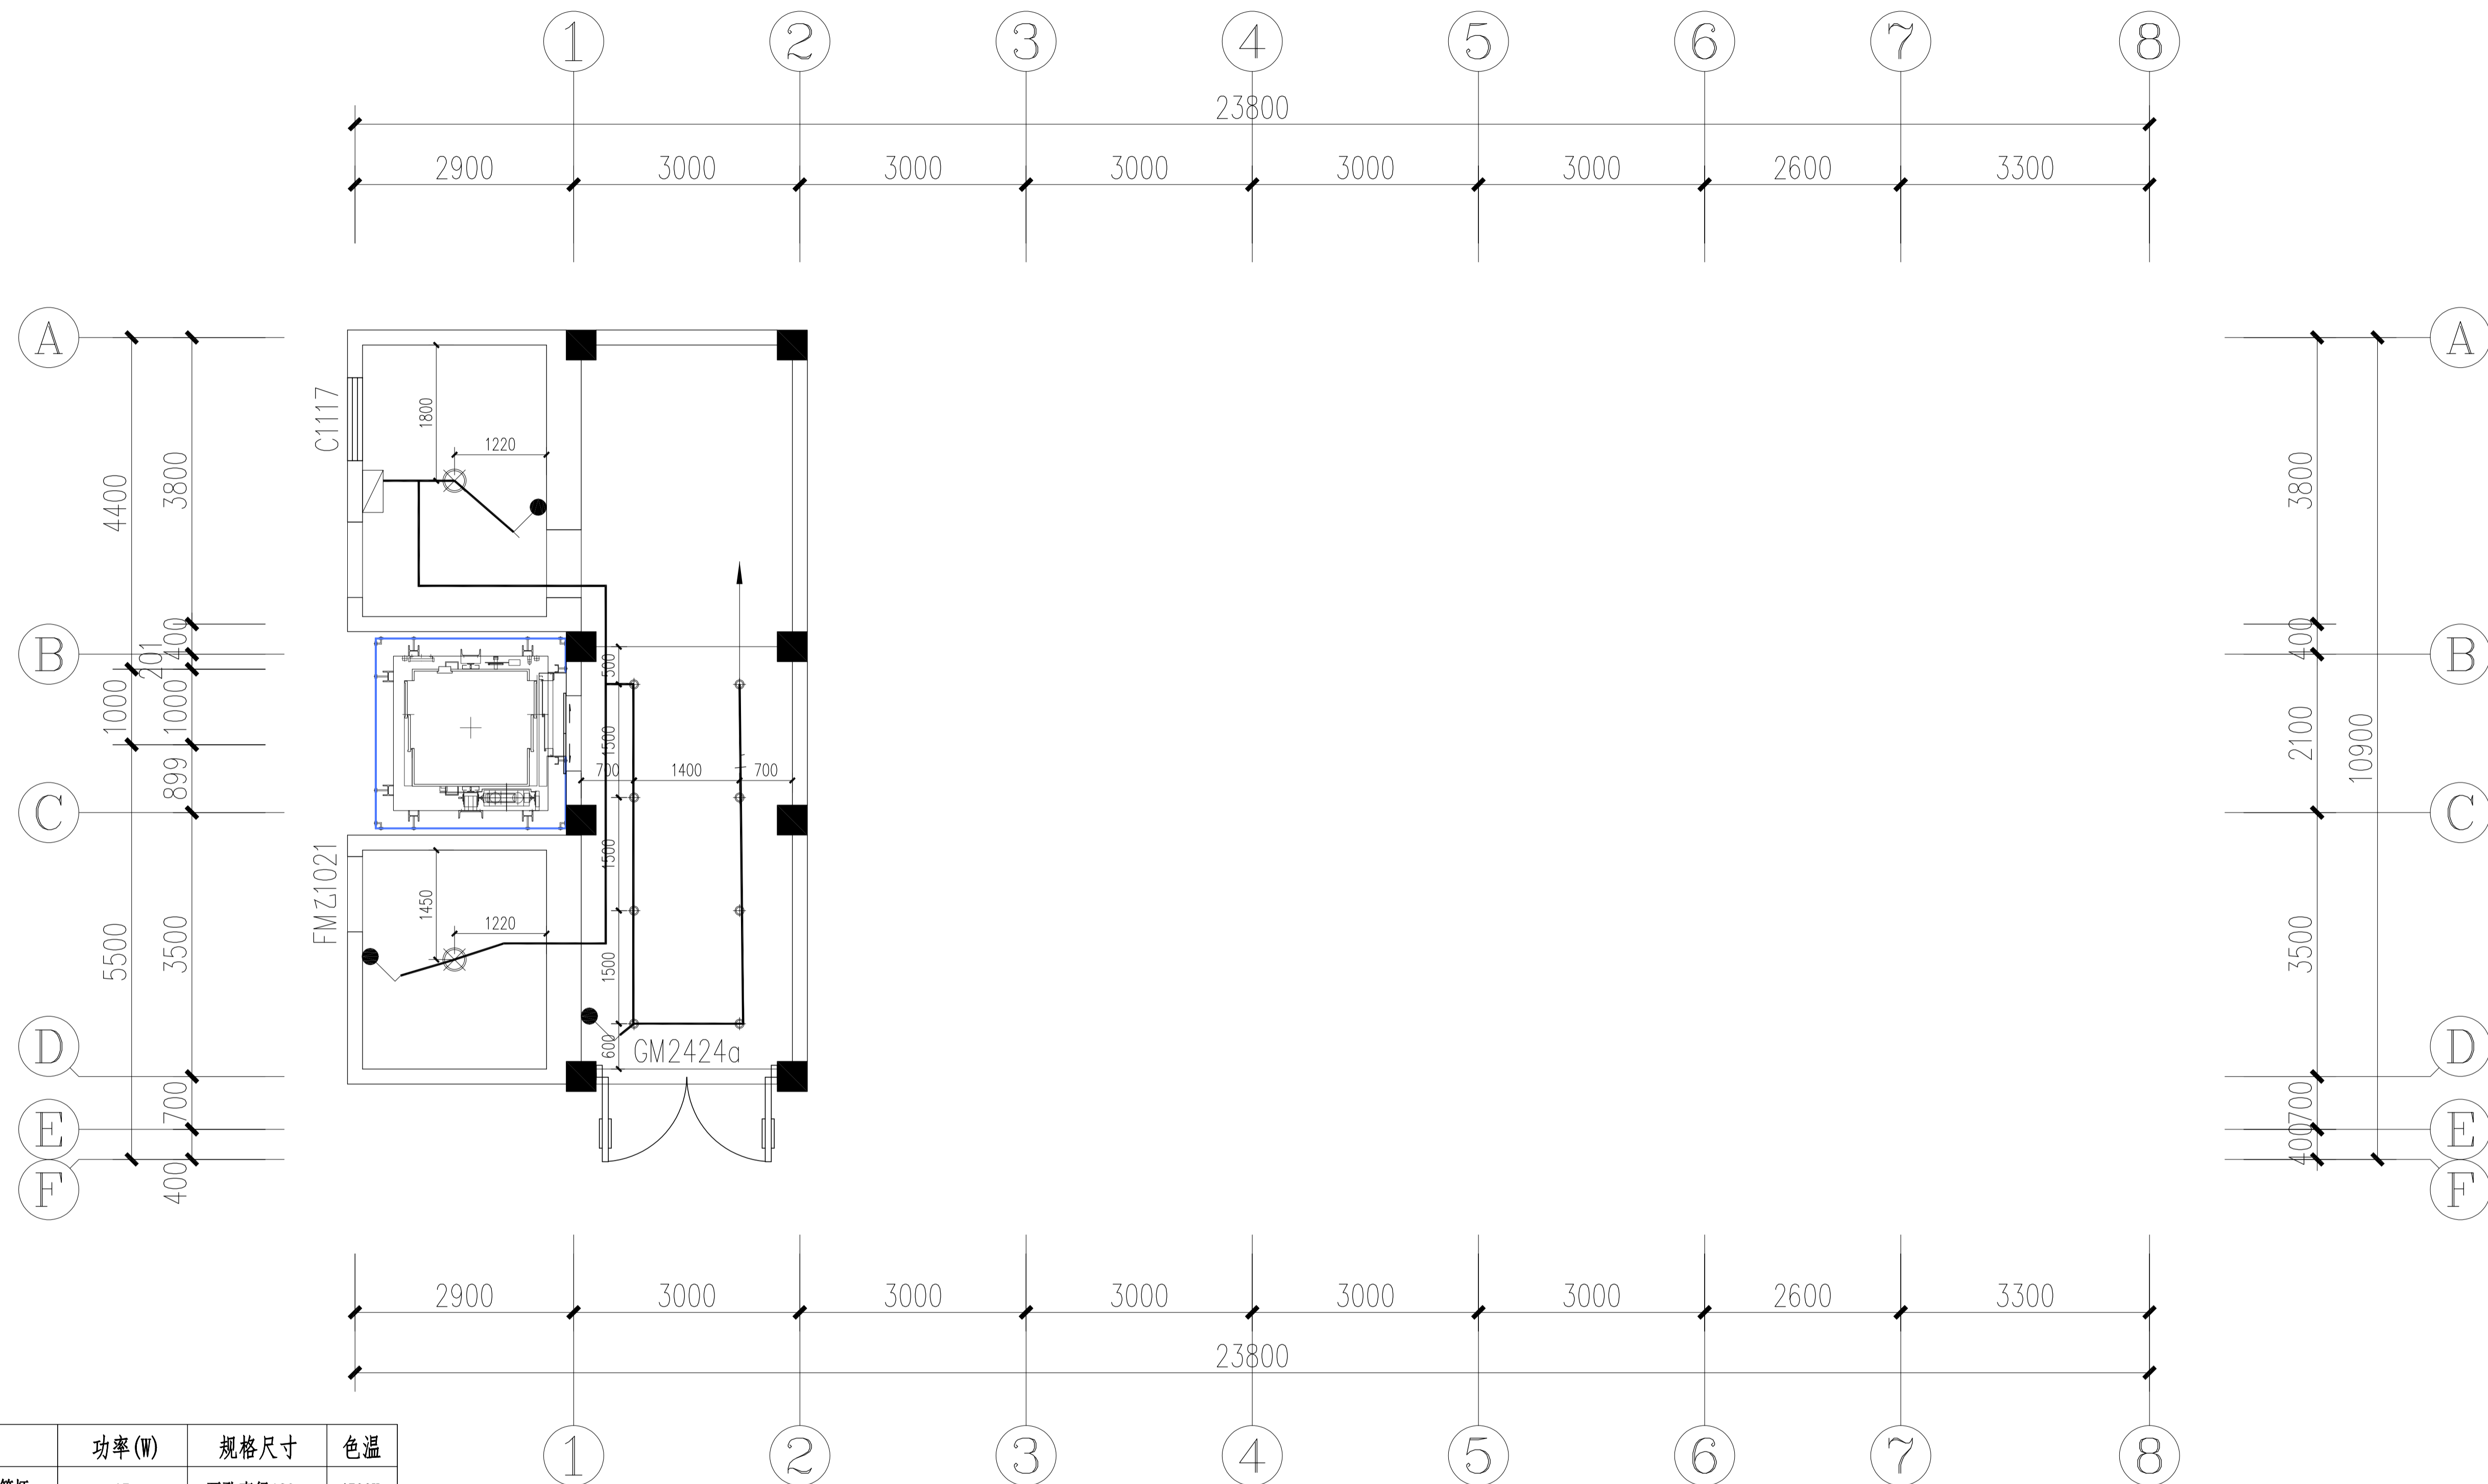


吊顶灯具电器选型表:

图例	名称	功率(W)	规格尺寸	色温
⊙	LED嵌入式防眩目可调筒灯	15	开孔直径120mm	4500K
—	200×1200LED吊装长条灯	45	200mm×1200mm	4500K
⊗	吸顶灯(选样)	15	φ220mm	4500K
—	LED轨道灯	10W×3	2米轨道+3筒灯	4500K
■	300×300平板灯	18	300mm×300mm	4500K
⊠	集成吊顶嵌入式排风扇		300mm×300mm	

LP-LAMPS POSITIONING 一层灯具开关点位图


Scale 1: 50

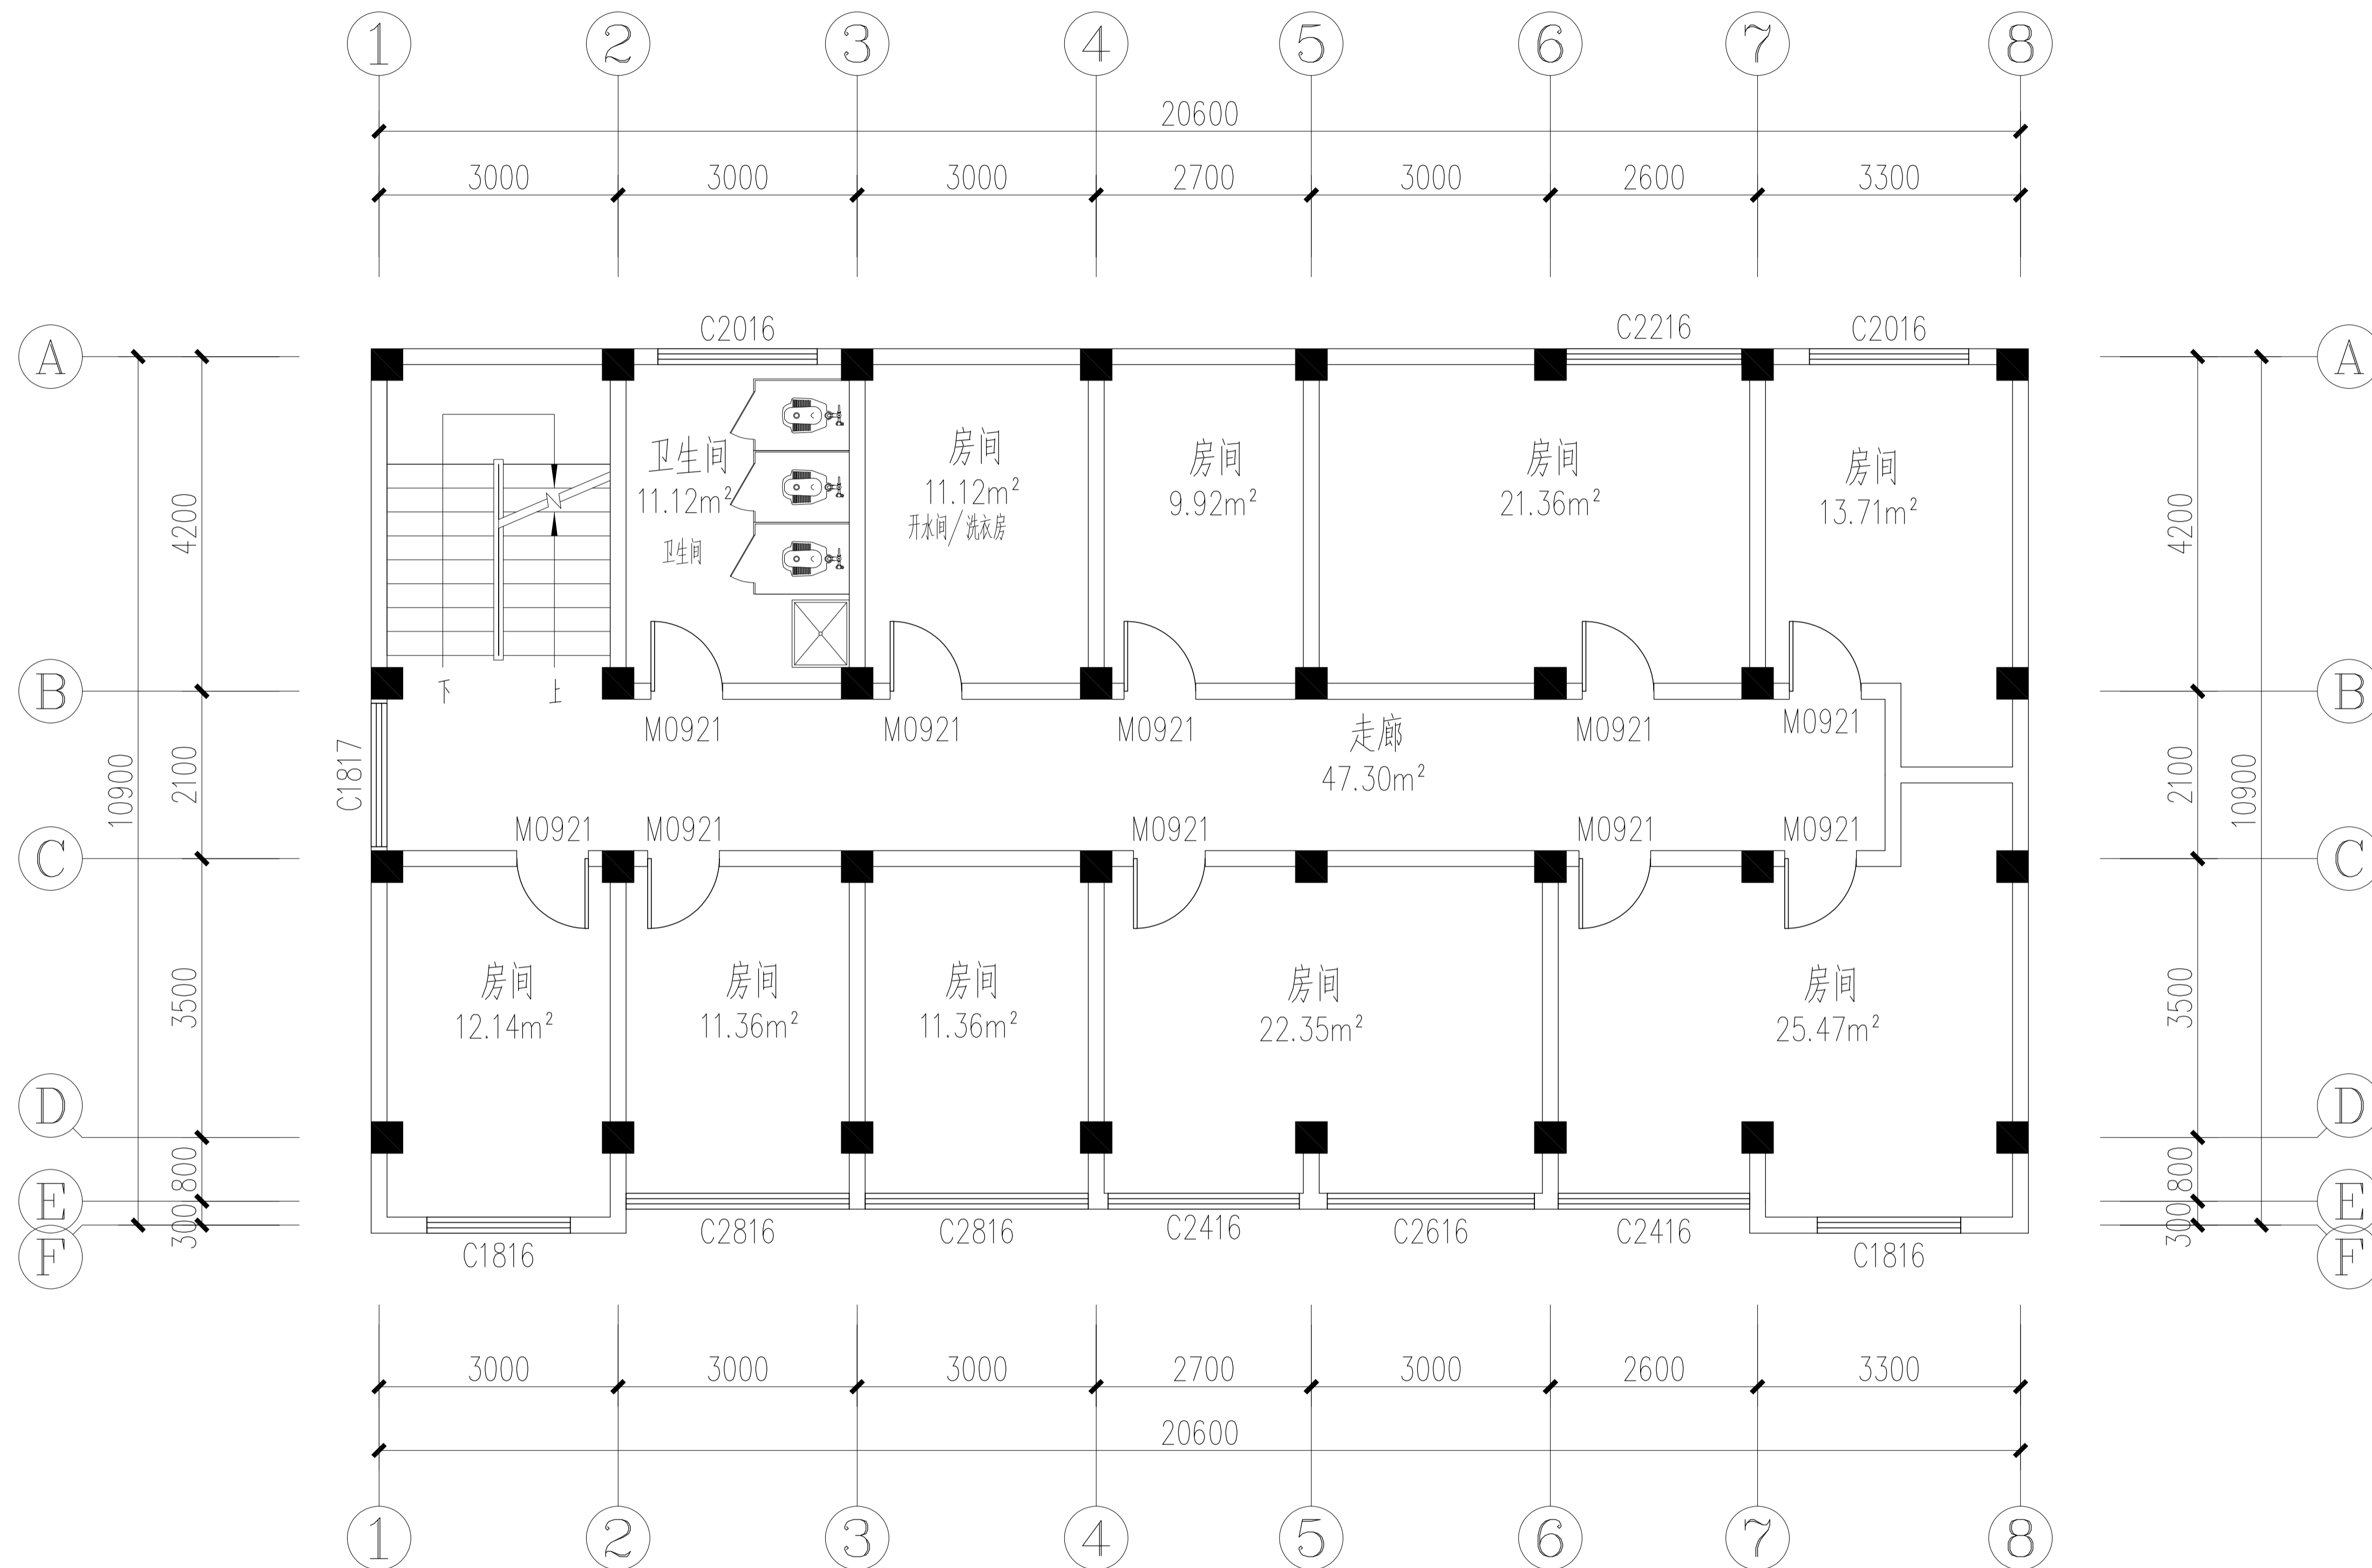

OR-2F ORIGINAL FLOORE 二层现状平面图
Scale 1: 50

武汉市政工程设计研究院有限责任公司	工程名称	吴兴社区党群服务中心室内装修项目(四明路原房管局用房)	审定		专业负责人		图号	OR-2F
	子项	七层办公楼	审核		校核		版次/更改码	A/0
	工程编号	设计阶段	施工图设计	项目负责人	设计		日期	2026.02

专业
会签栏
姓名

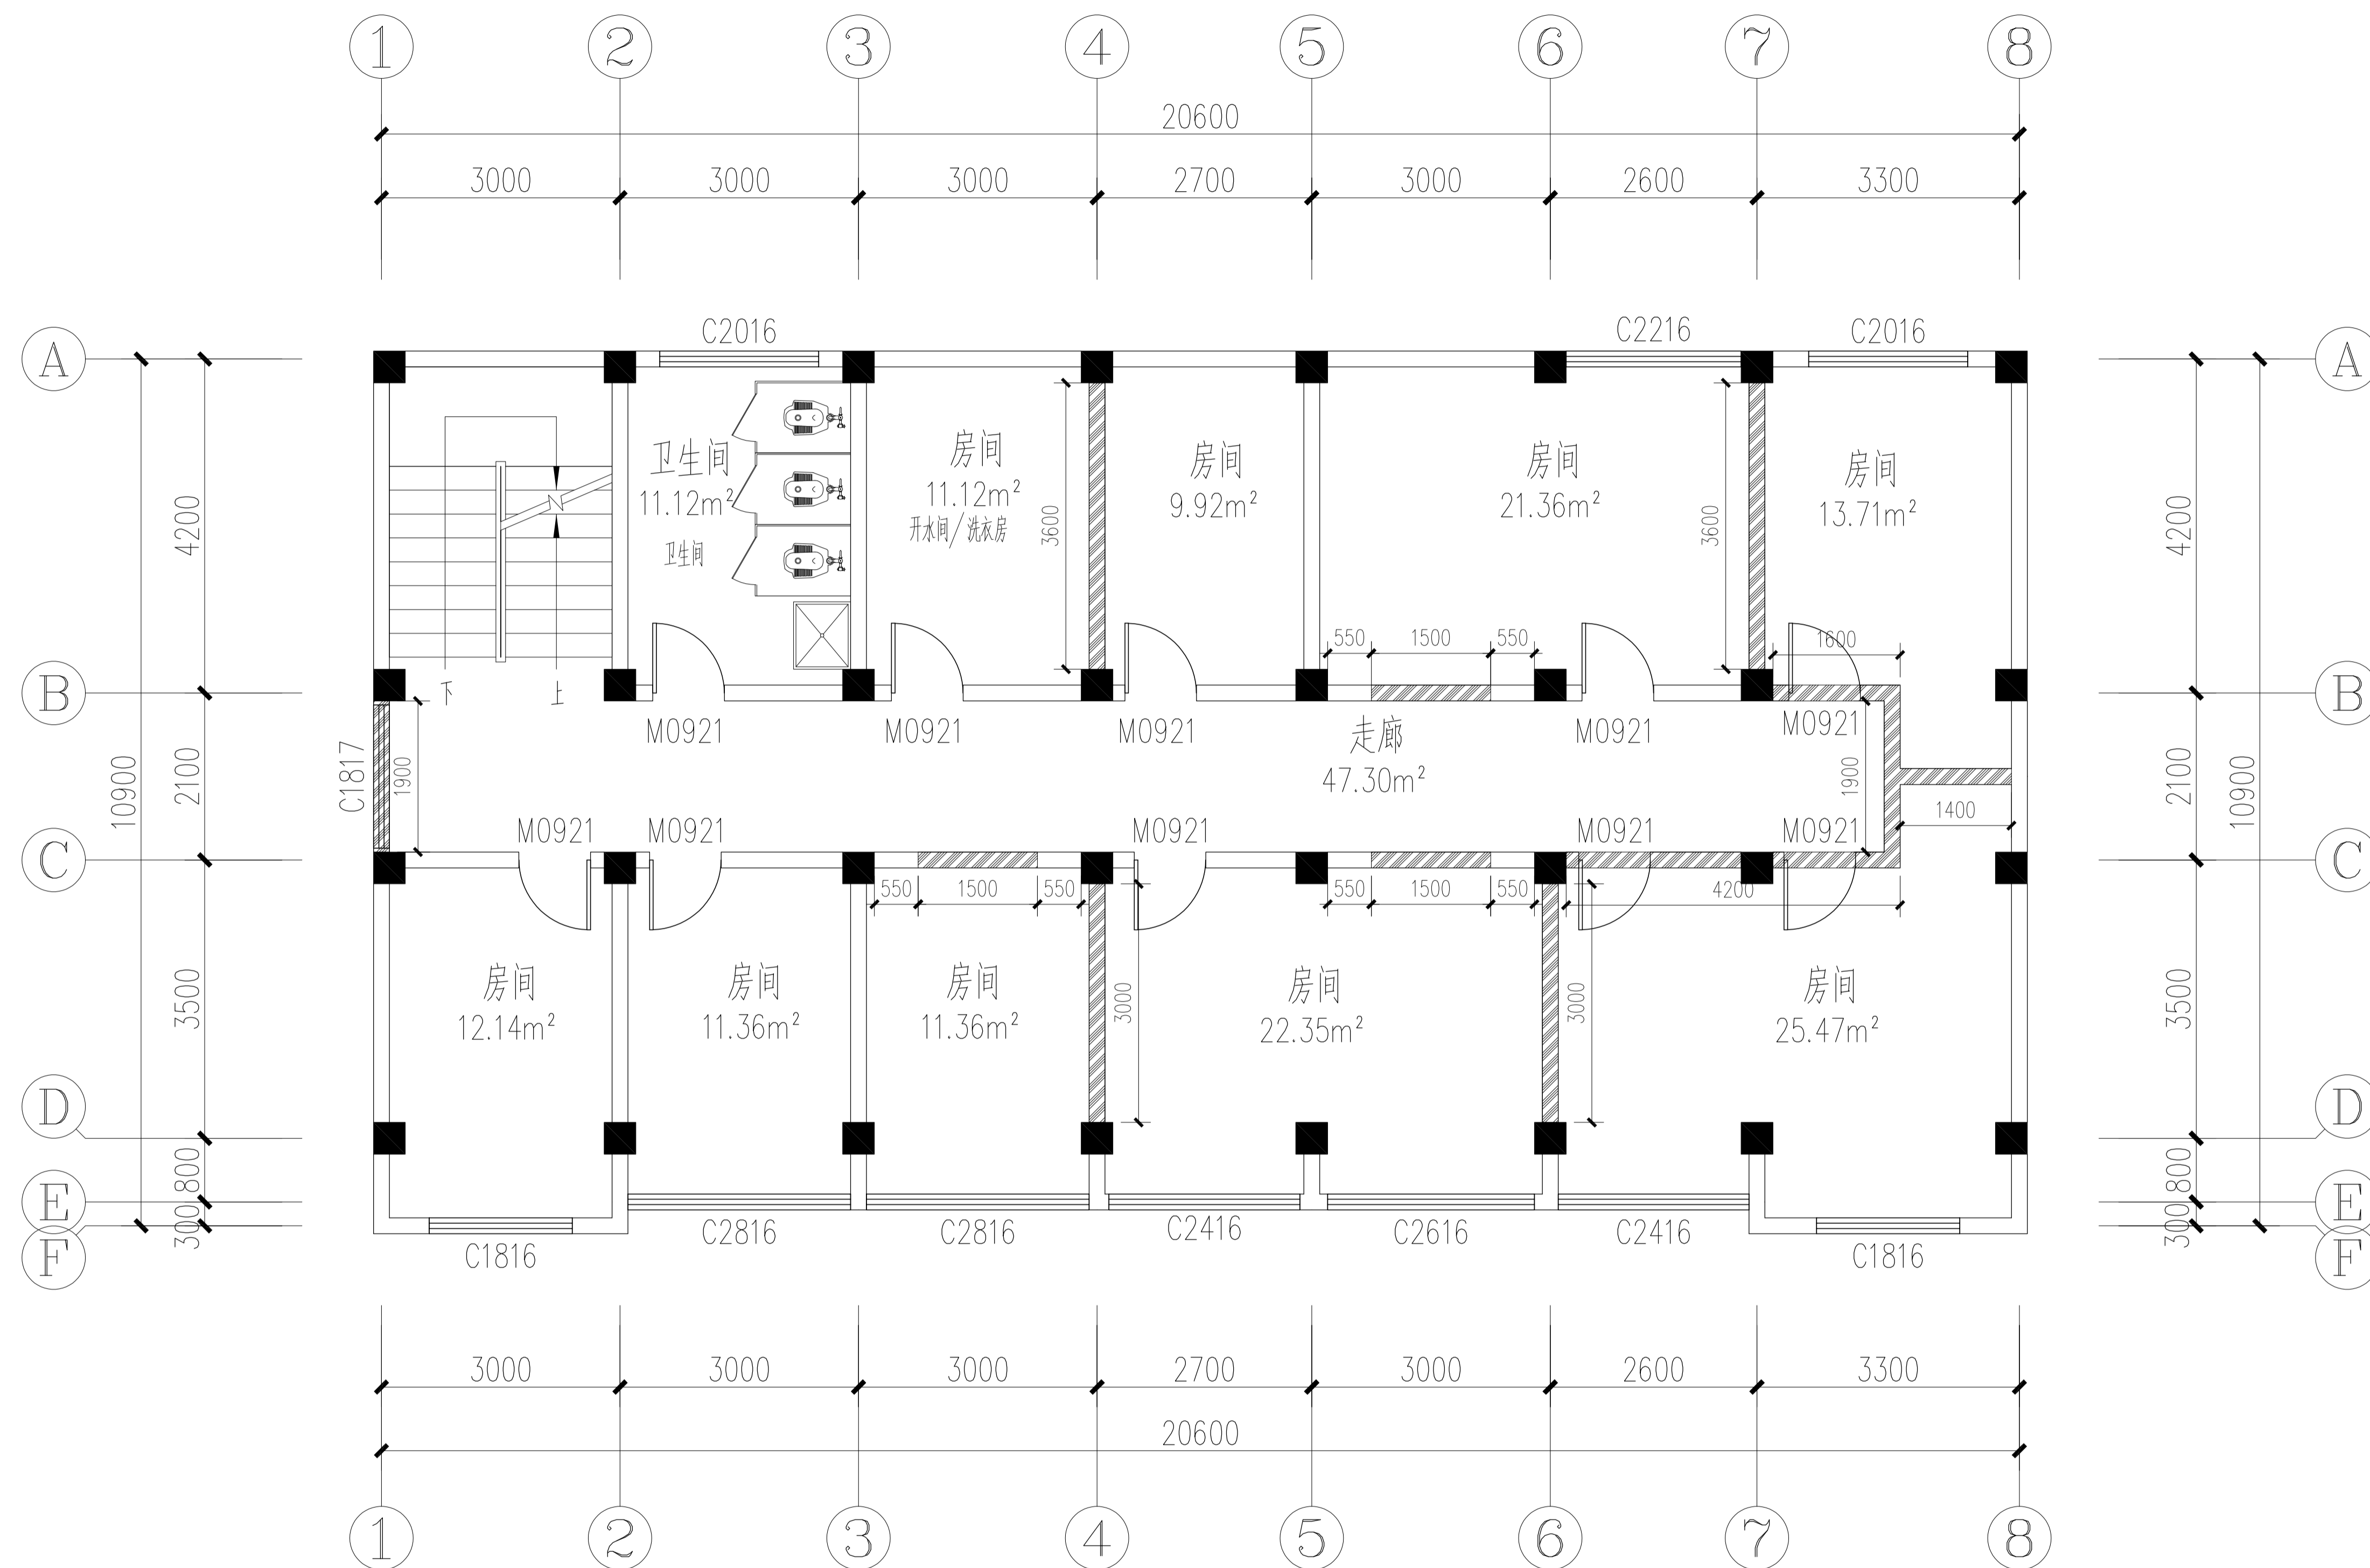


图例	名称
	内装修墙体拆除部分

WD-2F WALL DEMOLITION 二层墙体拆除图
Scale 1:50

武汉市政工程设计研究院有限责任公司	工程名称	吴兴社区党群服务中心室内装修项目(四明路原房管局用房)	审定		专业负责人		图号	WD-2F
	子项	七层办公楼	审核		校核		版次/更改码	A/0
	工程编号	设计阶段 施工图设计	项目负责人		设计		日期	2026.02

专业
会签栏
姓名

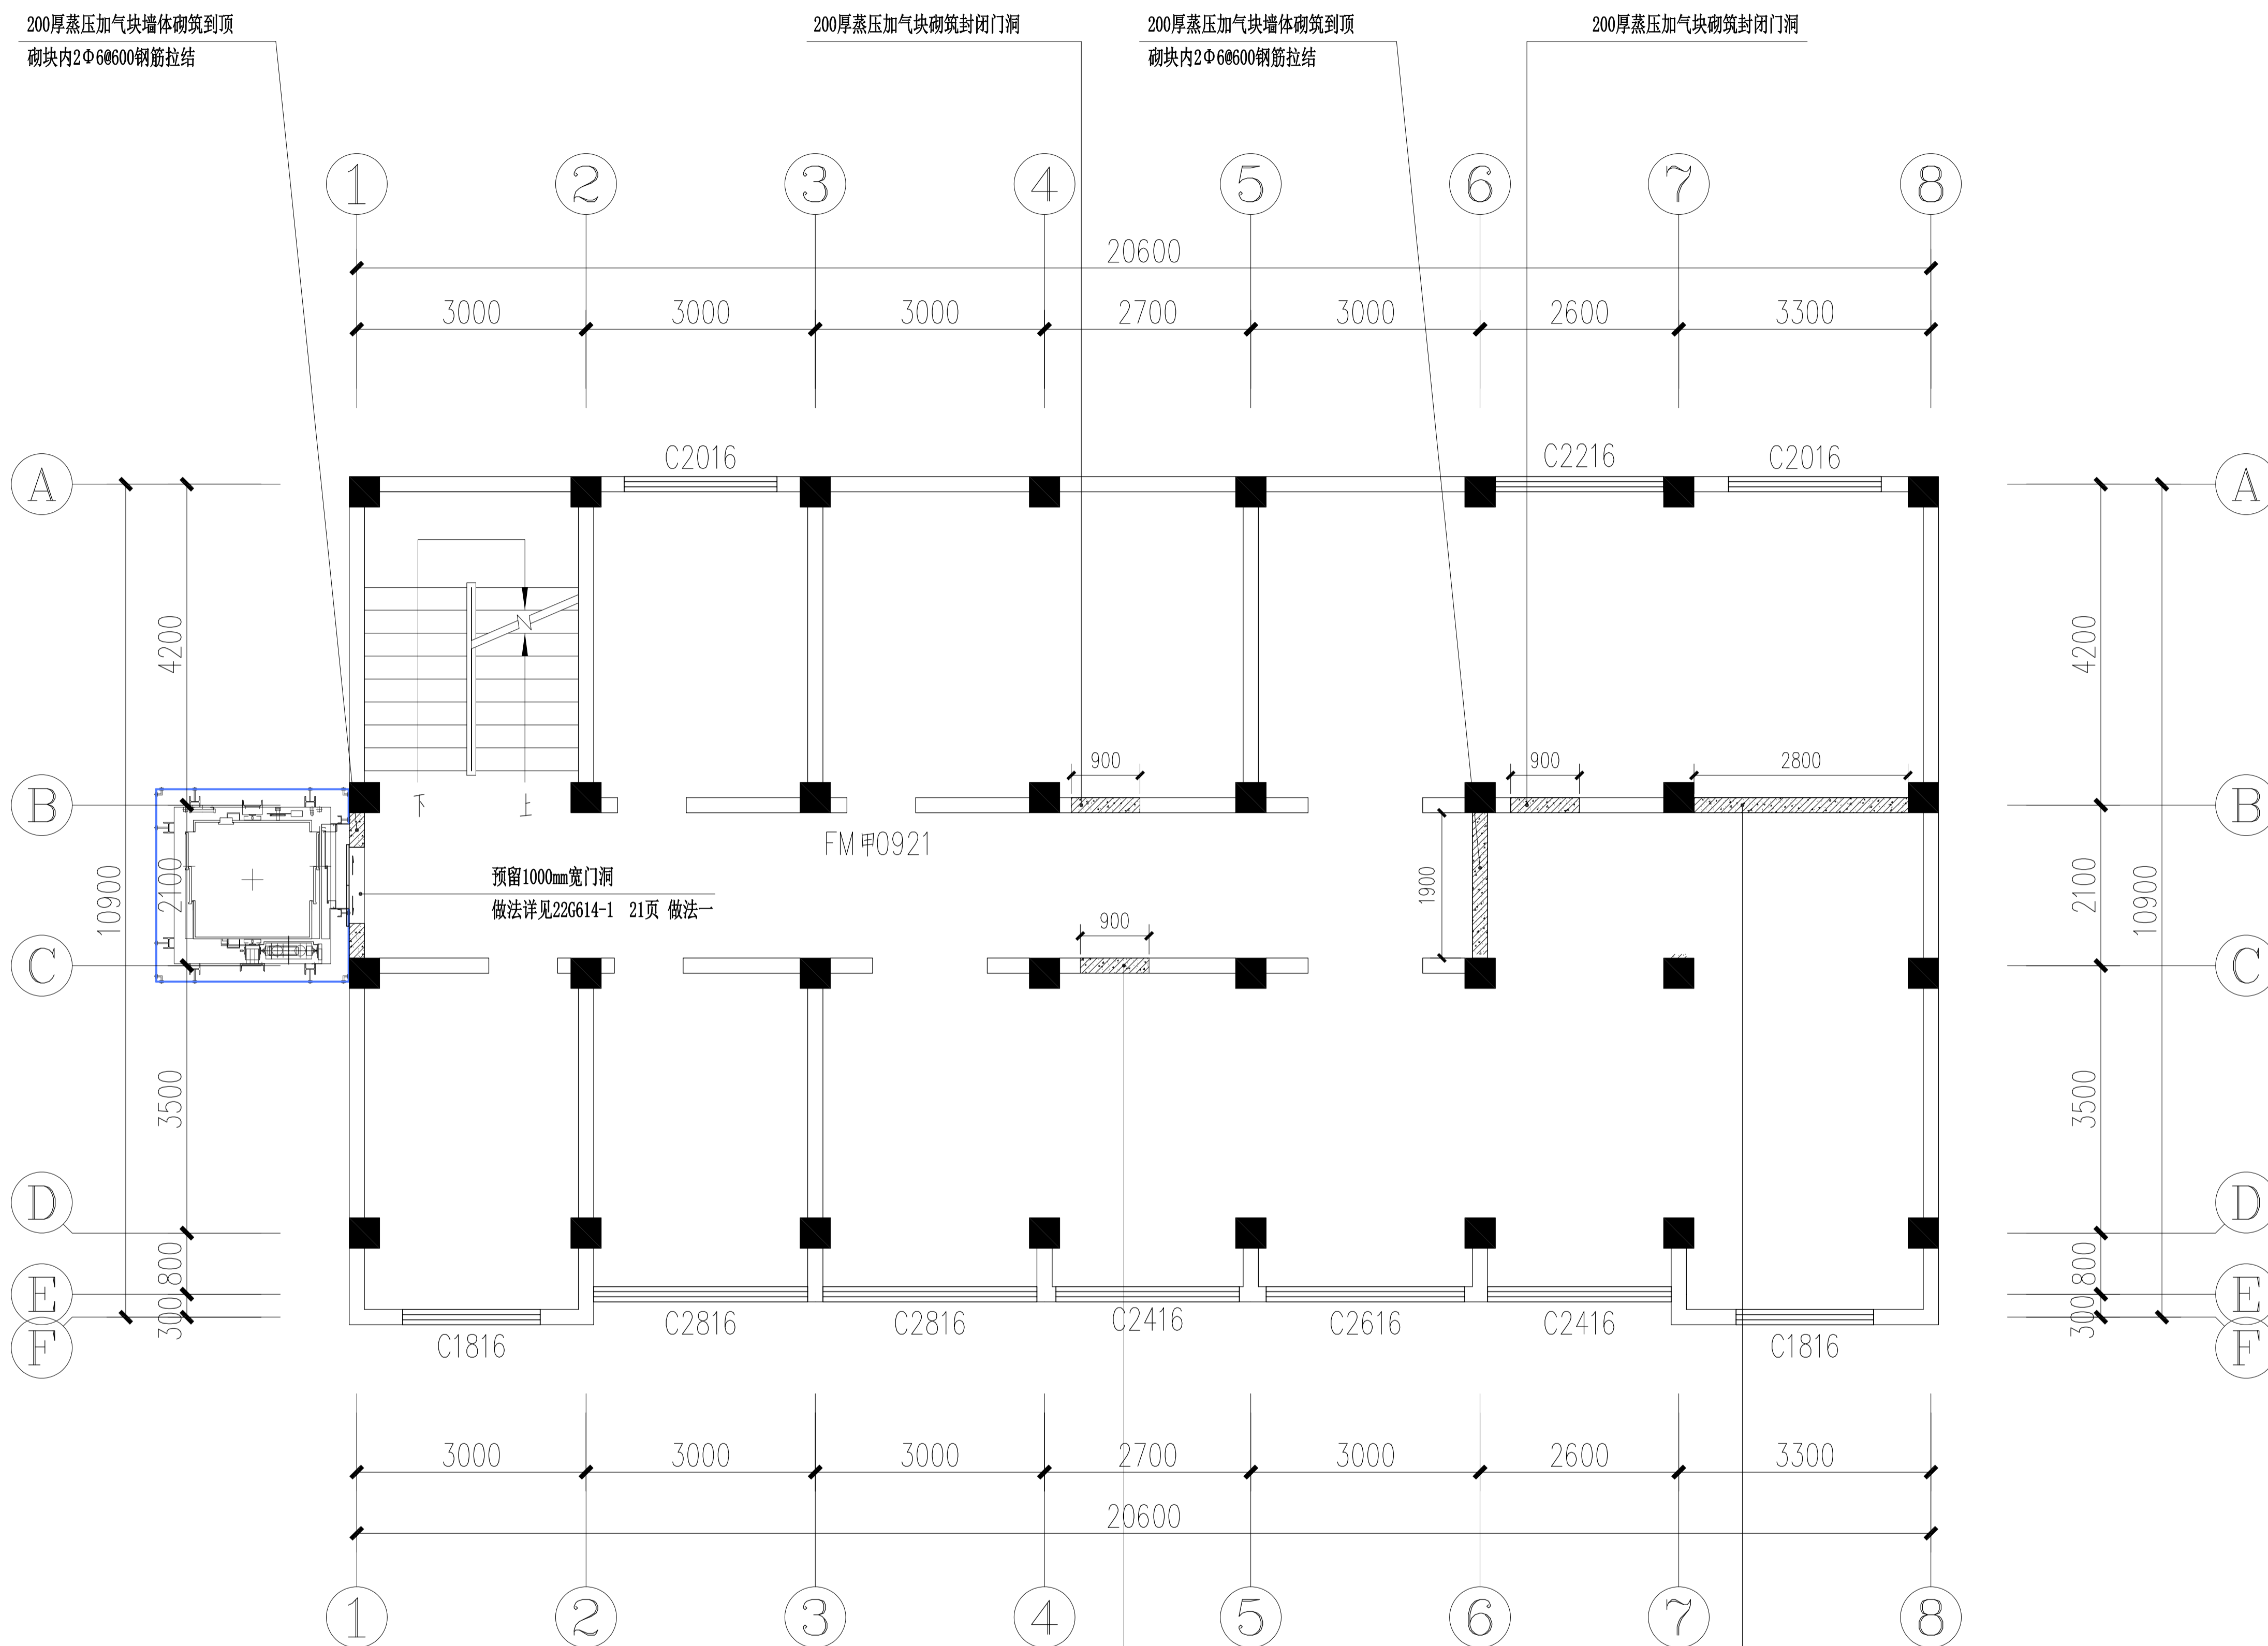


图例	名称
	100厚加气混凝土砌体墙
	轻钢龙骨纤维水泥板轻质隔墙

WM-2F WALL MASONRY 二层墙体砌筑图
Scale 1:50

武汉市政工程设计研究院有限责任公司	工程名称	吴兴社区党群服务中心室内装修项目(四明路原房管局用房)	审定		专业负责人		图号	WM-2F
	子项	七层办公楼	审核		校核		版次/更改码	A/0
	工程编号	设计阶段	施工图设计	项目负责人		设计	日期	2026.02


专业
会签栏
姓名

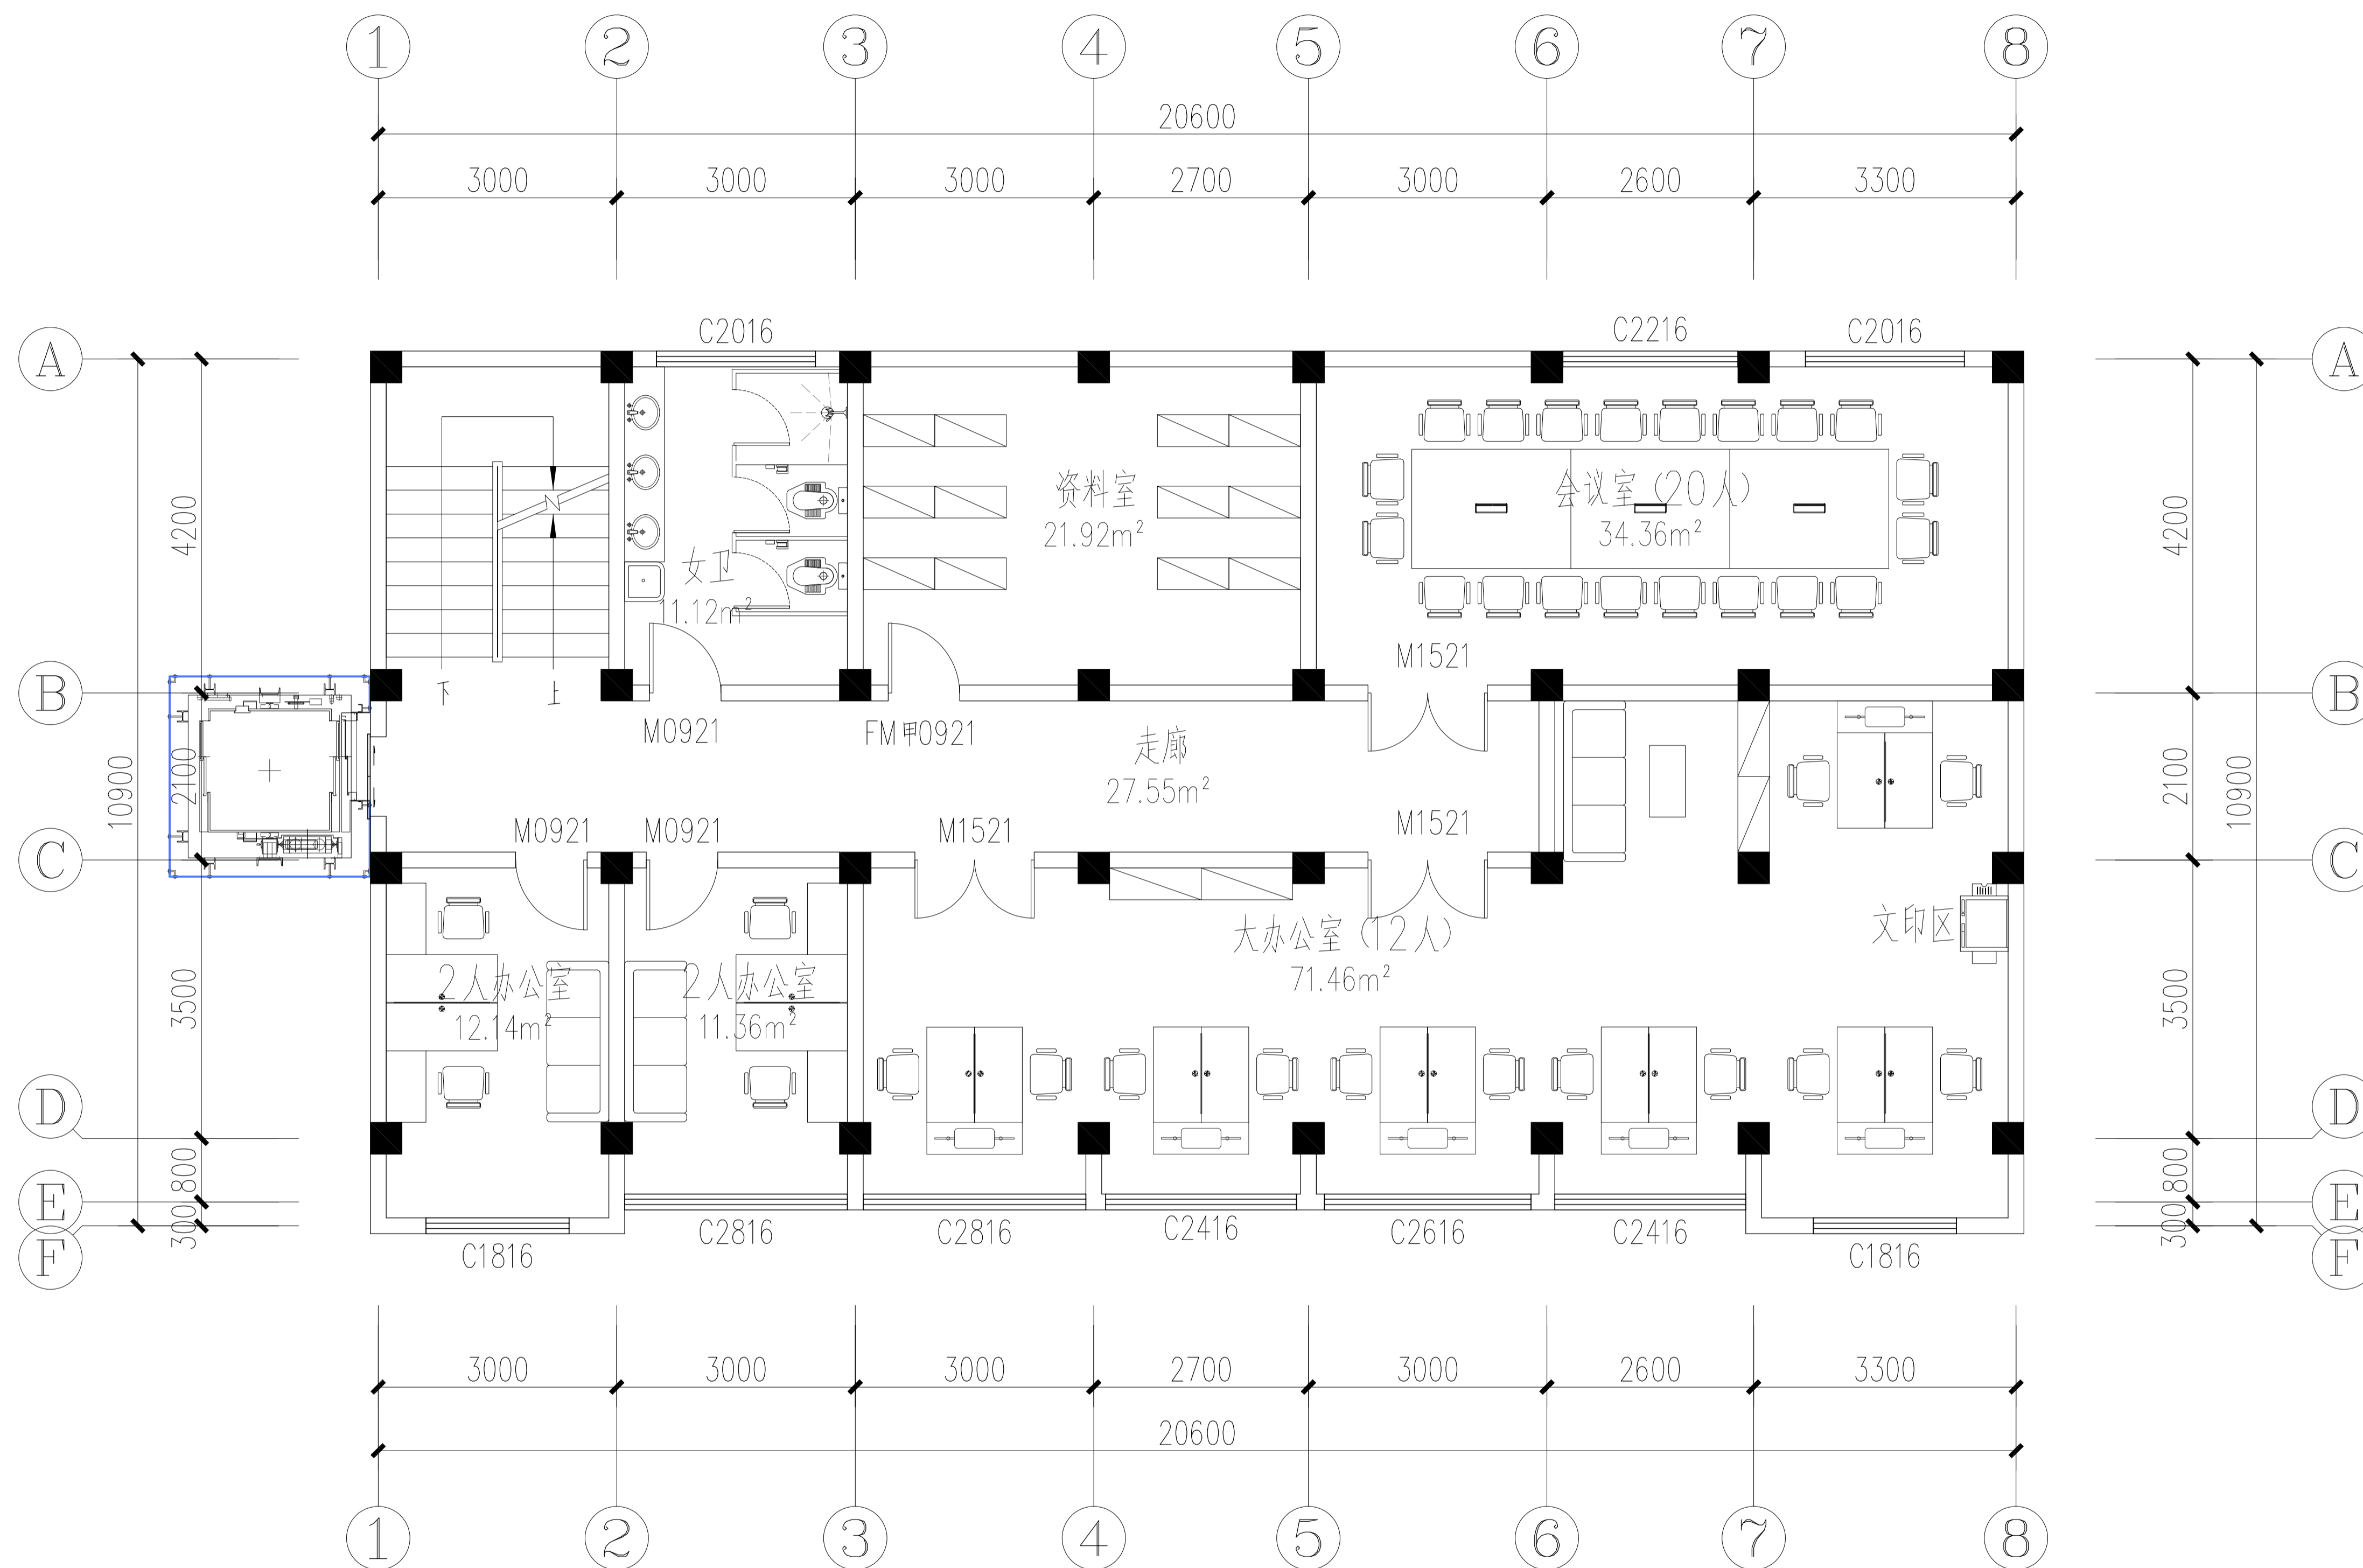


专业
会签栏
姓名

FF-2F FURNITURE 二层平面布置图
Scale 1:50


武汉市政工程设计研究院有限责任公司	工程名称	吴兴社区党群服务中心室内装修项目(四明路原房管局用房)	审定		专业负责人		图号	FF-2F
	子项	七层办公楼	审核		校核		版次/更改码	A/0
	工程编号	设计阶段 施工图设计	项目负责人		设计		日期	2026.02

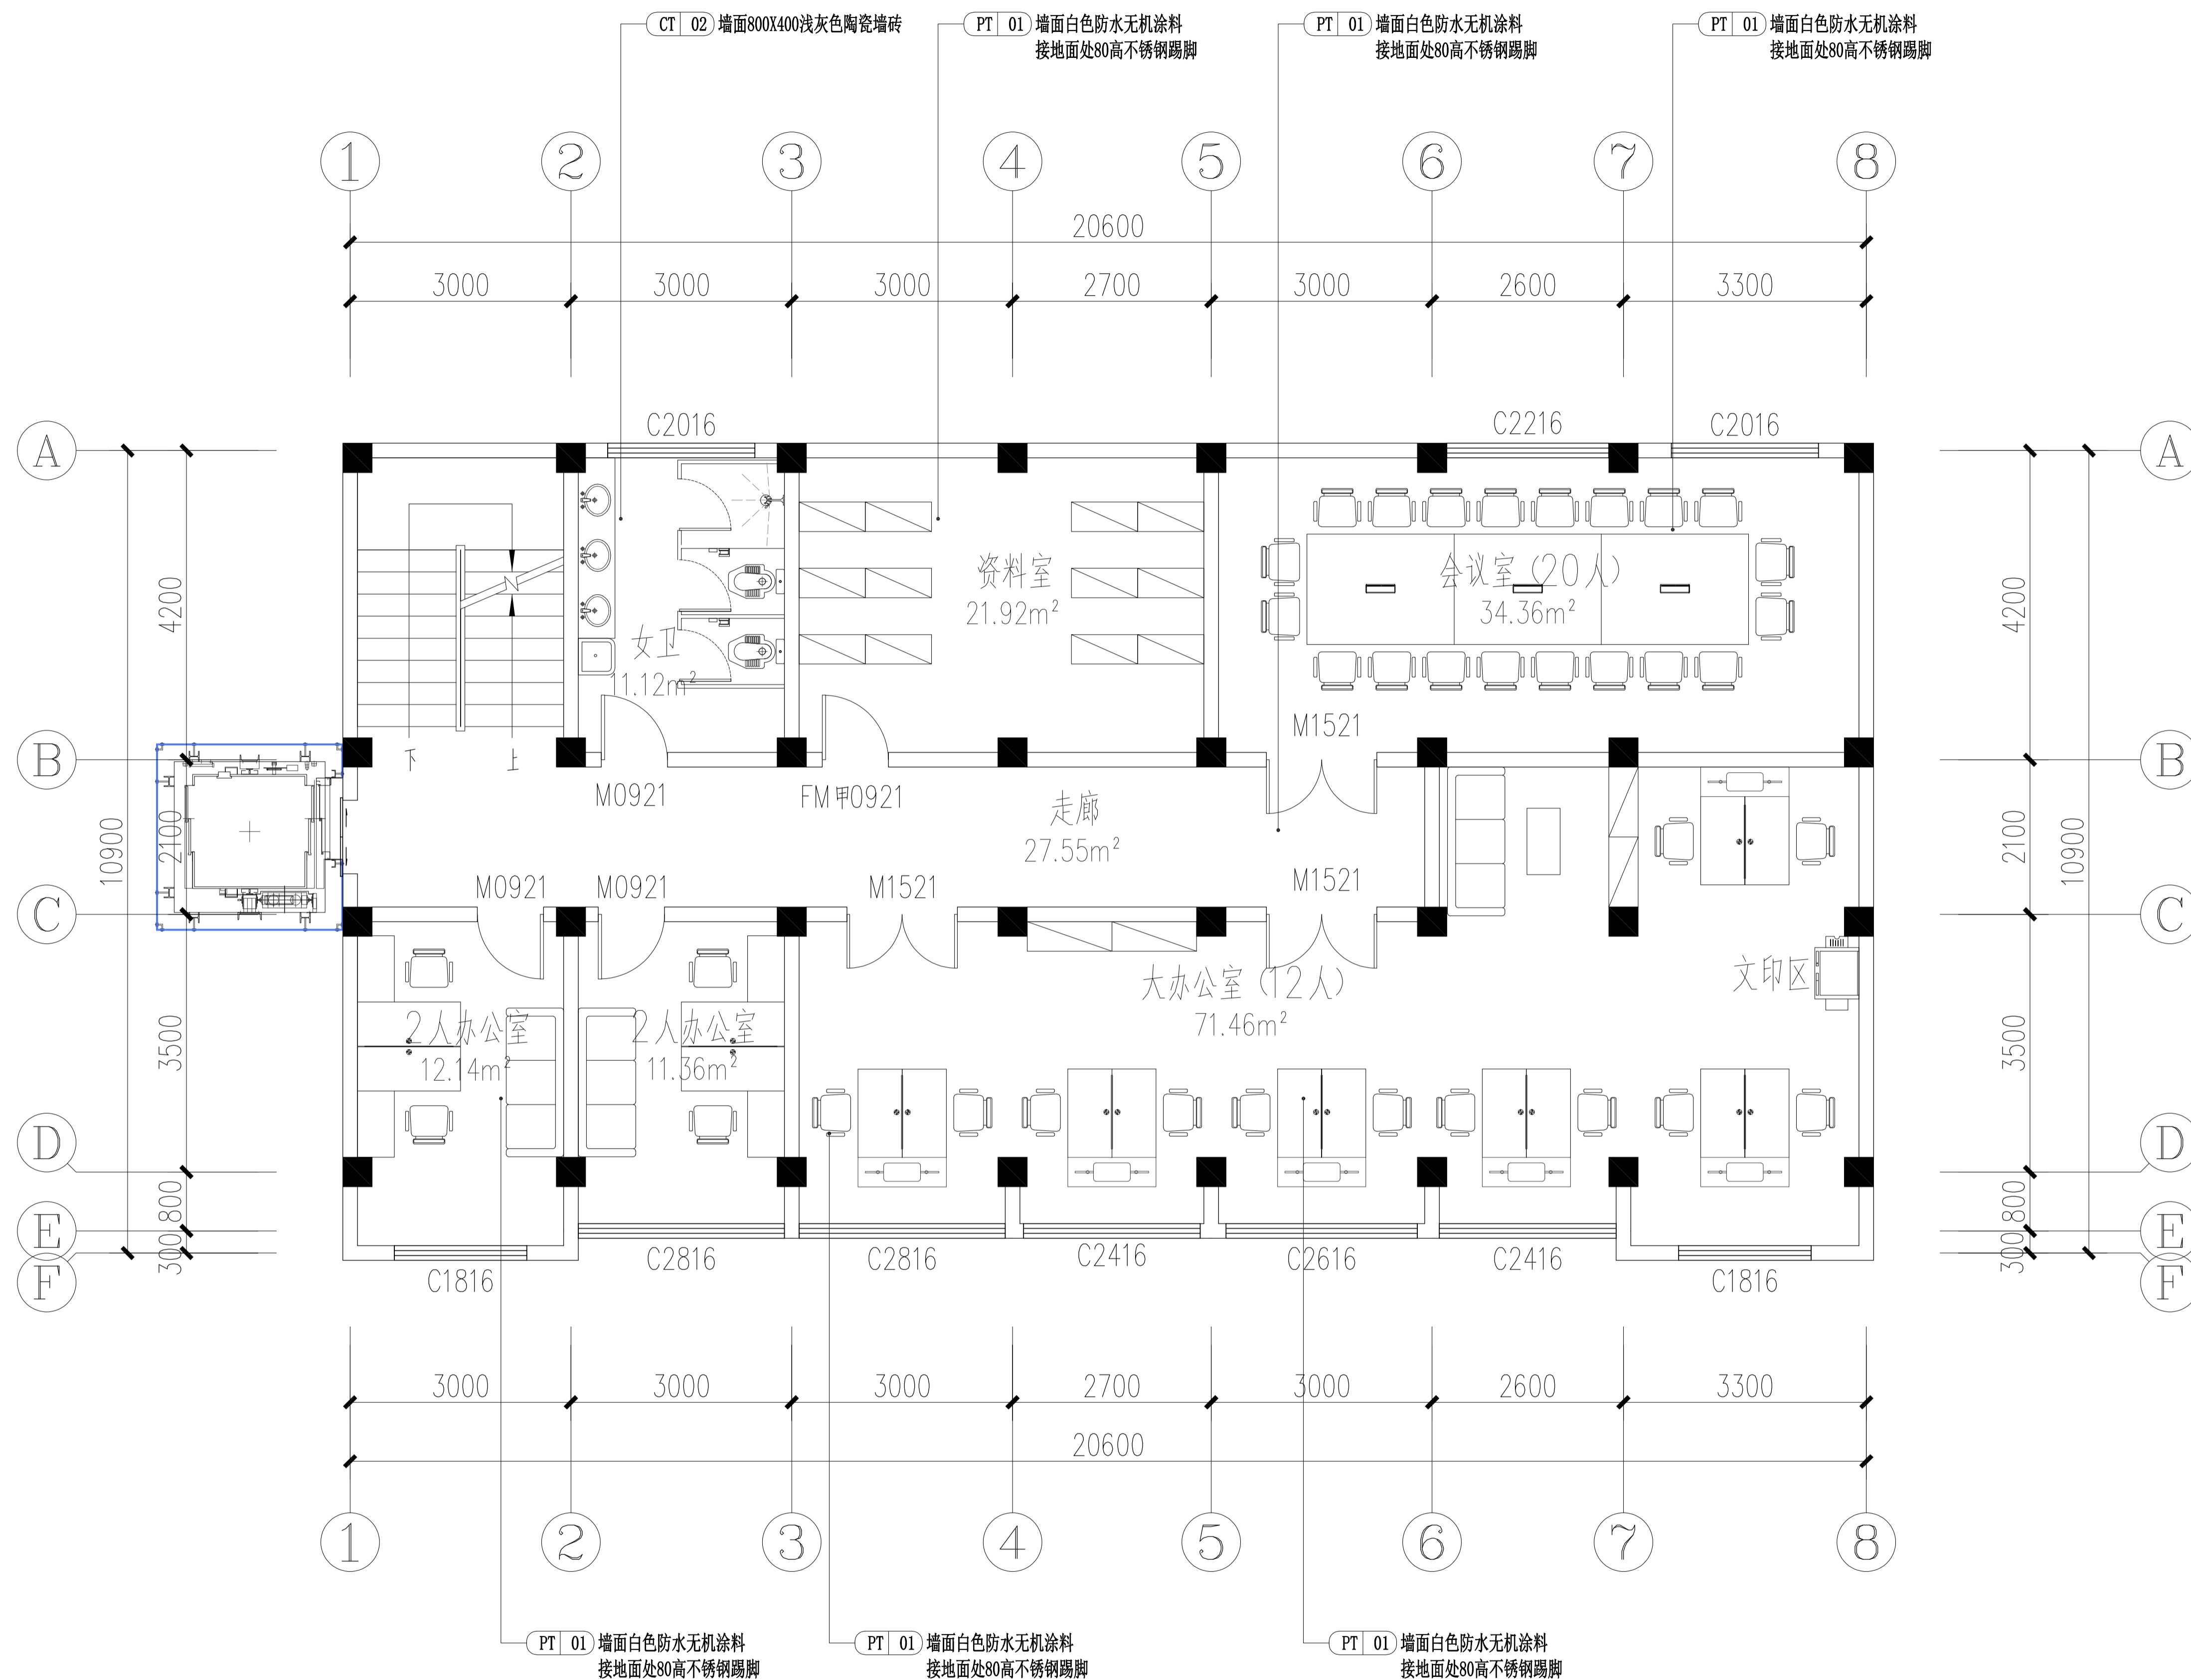

F1-2F FACADE INDEX 二层材料标志图
Scale 1:50

 武汉市政工程设计研究院有限责任公司	工程名称	吴兴社区党群服务中心室内装修项目(四明路原房管局用房)	审定		专业负责人		图号	F1-2F
	子项	七层办公楼	审核		校核		版次/更改码	A/0
	工程编号	设计阶段	施工图设计	项目负责人		设计		日期

专业 姓名
会签栏

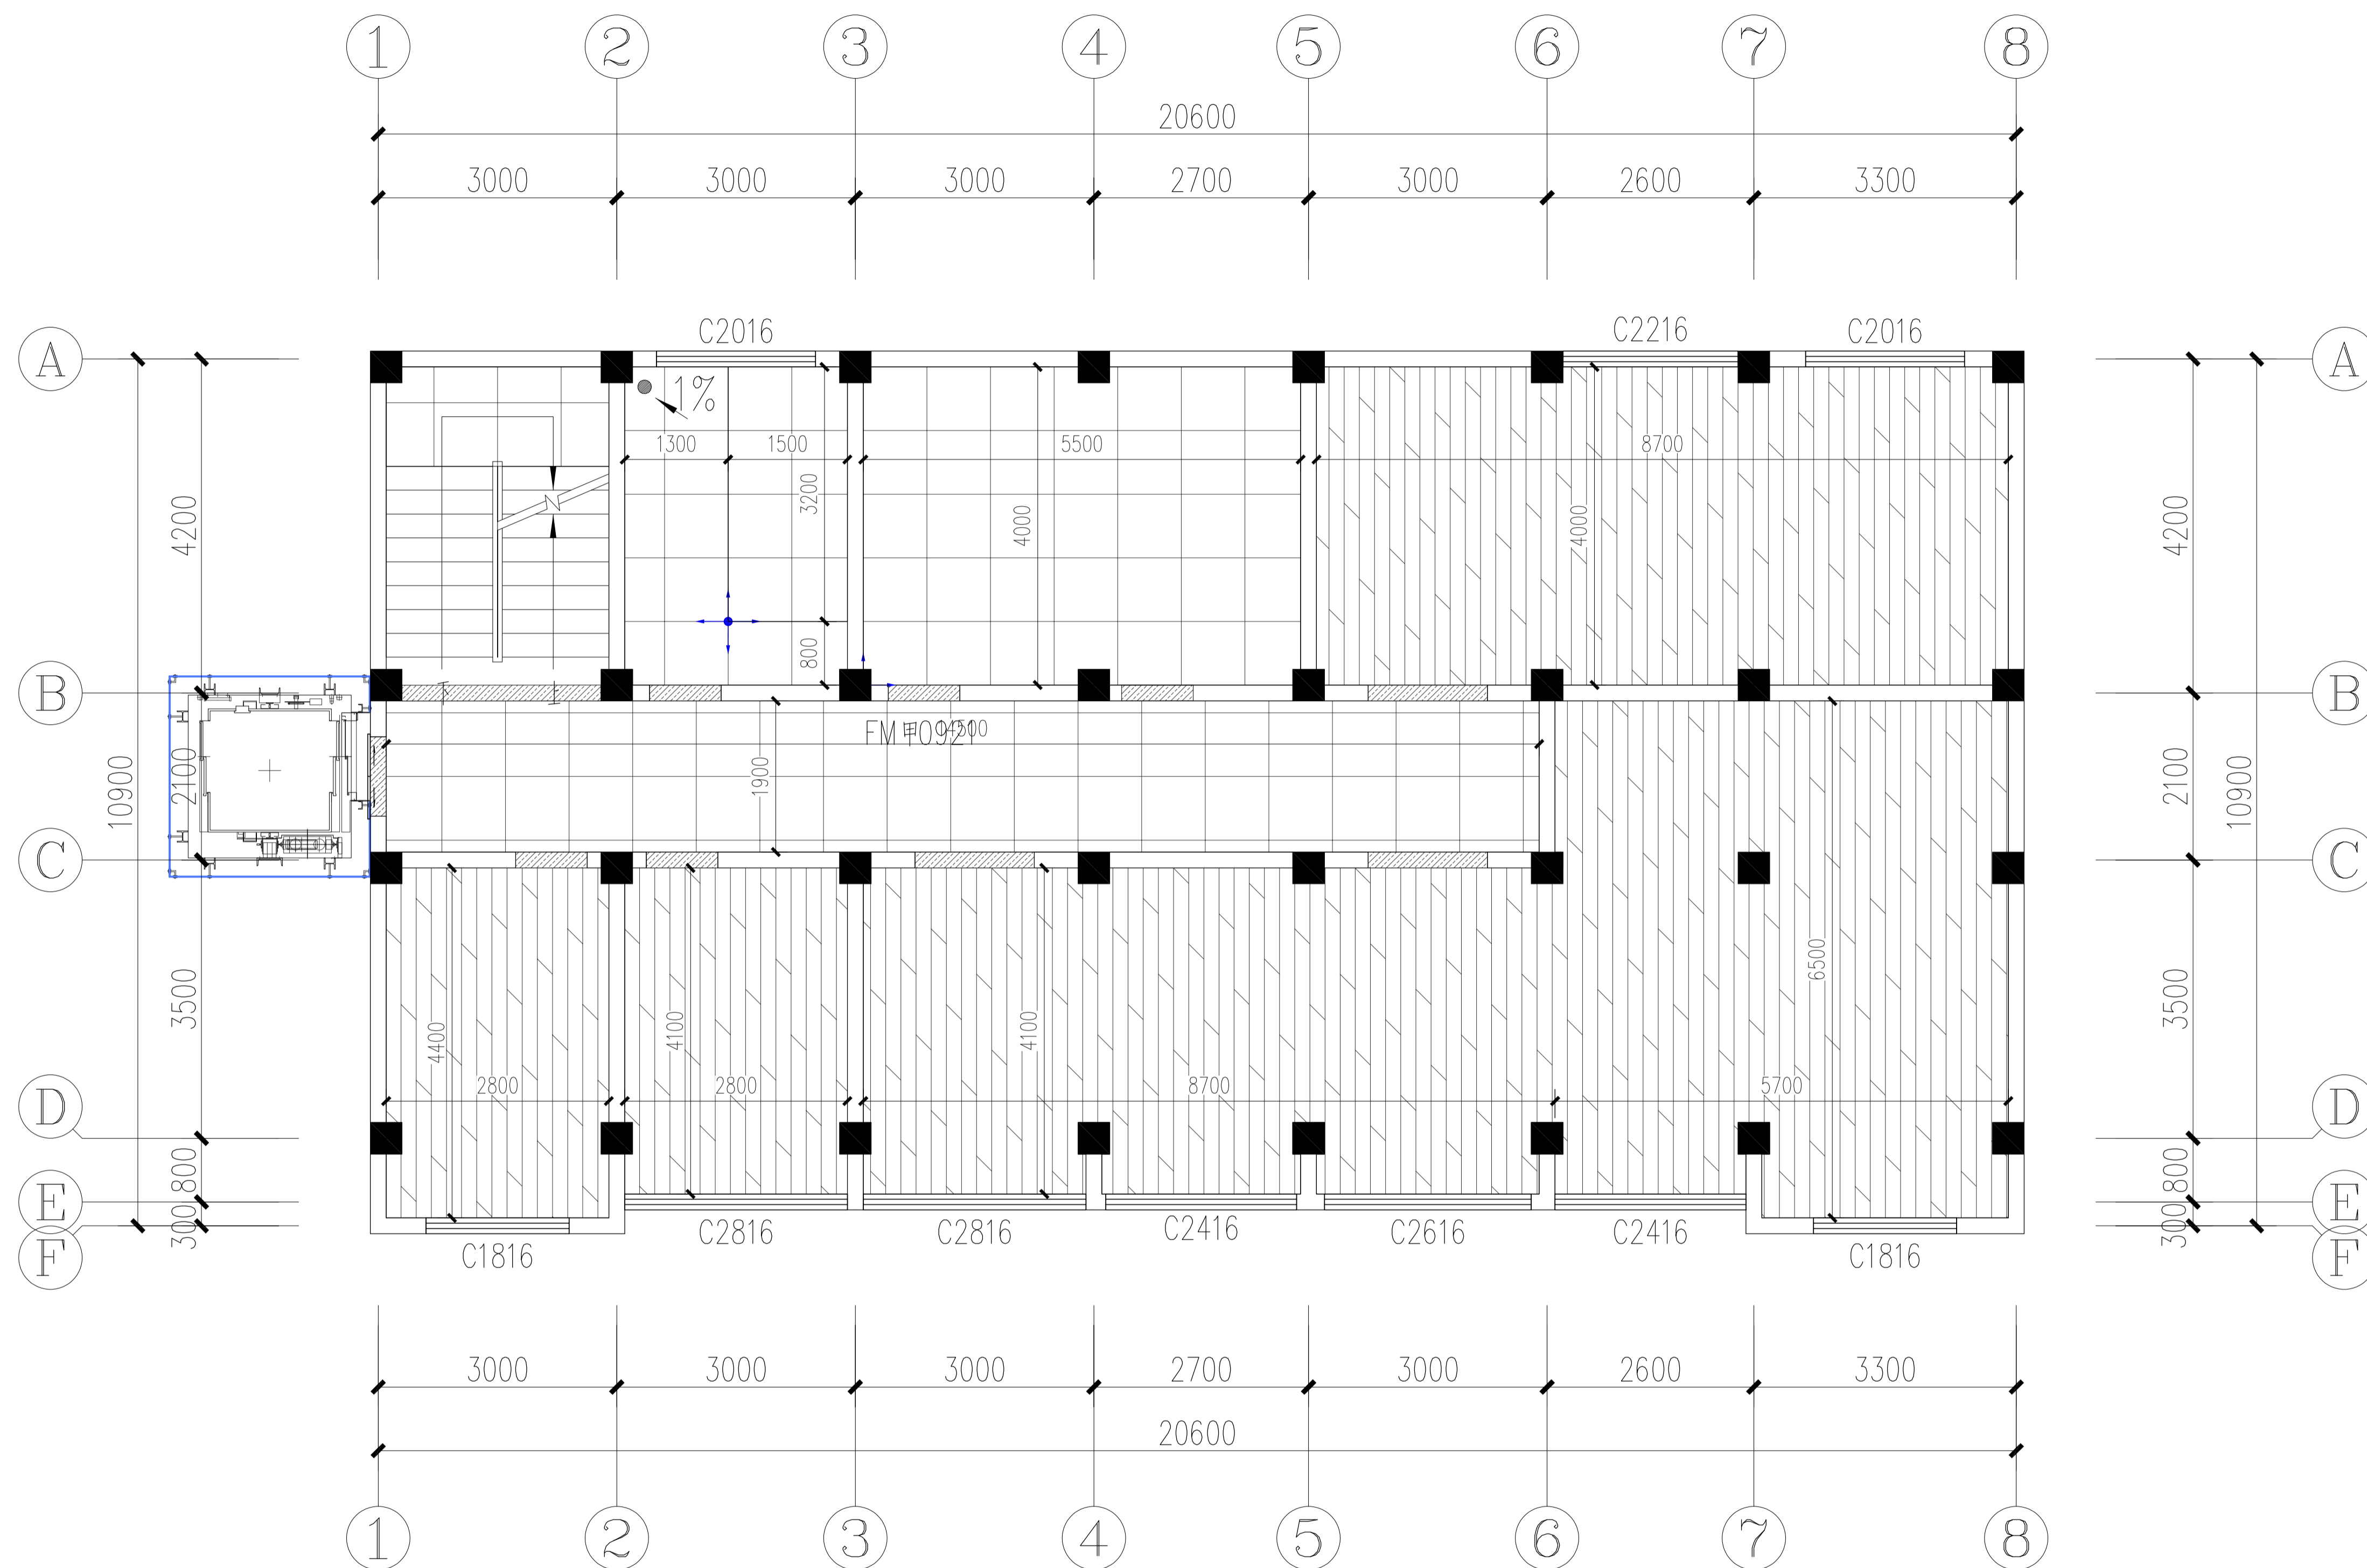


图例	材料编号	名称
	CT-03	800mm×800mm浅灰色防滑地砖
	ST-02	深灰色人造石过门石
	WD-01	难燃强化复合地板(选样)

FC-2F FLOOR COVERING 二层地坪铺装图
Scale 1:50

武汉市政工程设计研究院有限责任公司	工程名称	吴兴社区党群服务中心室内装修项目(四明路原房管局用房)	审定		专业负责人		图号	FC-2F
	子项	七层办公楼	审核		校核		版次/更改码	A/0
	工程编号	设计阶段	施工图设计	项目负责人		设计		日期

专业
会签栏
姓名

专业
会签栏
姓名

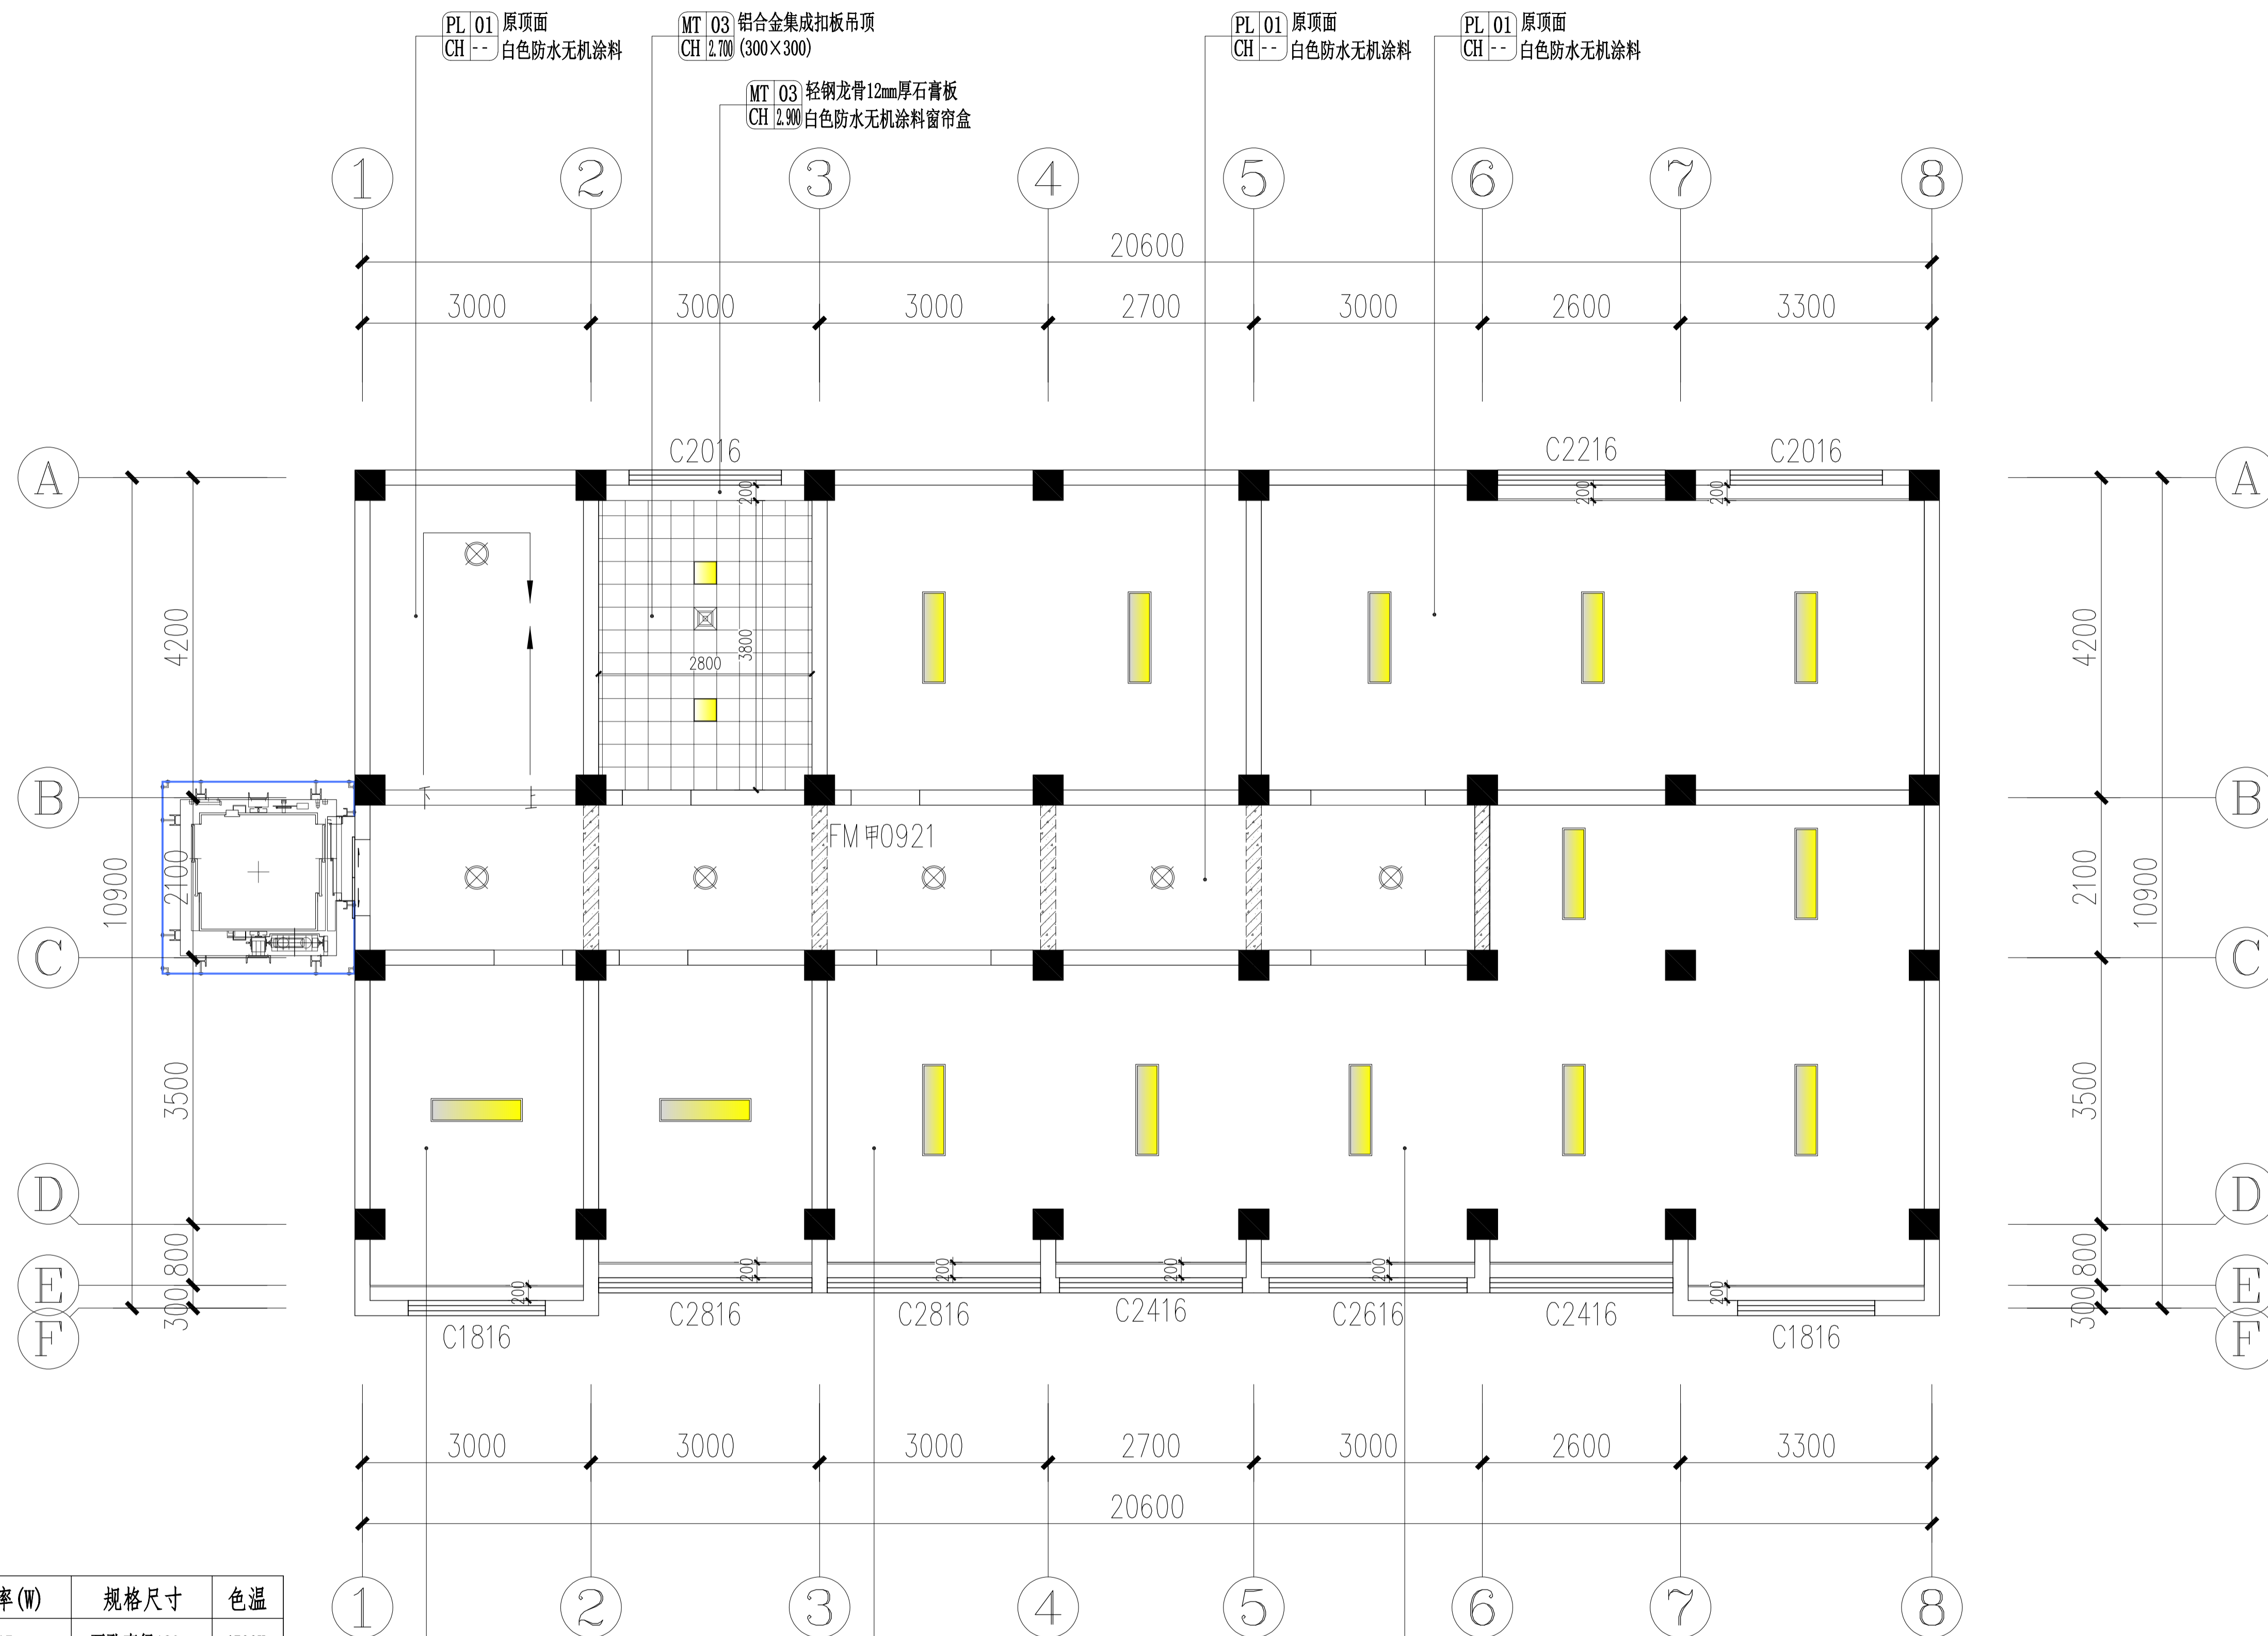

吊顶灯具电器选型表:


图例	名称	功率(W)	规格尺寸	色温
⊙	LED嵌入式防眩目可调筒灯	15	开孔直径120mm	4500K
—	200×1200LED吊装长条灯	45	200mm×1200mm	4500K
⊗	吸顶灯(选样)	15	φ220mm	4500K
—	LED轨道灯	10W×3	2米轨道+3筒灯	4500K
□	300×300平板灯	18	300mm×300mm	4500K
⊗	集成吊顶嵌入式排风扇		300mm×300mm	

说明: 图中除特别标注的尺寸单位外均为毫米。

FC-2F FLOOR COVERING 二层天花布置图
Scale 1: 50

武汉市政工程设计研究院有限责任公司	工程名称	吴兴社区党群服务中心室内装修项目(四明路原房管局用房)	审定	专业负责人	图号	RC-2F
	子项	七层办公楼	审核	校核	版次/更改码	A/0
	工程编号	设计阶段 施工图设计	项目负责人	设计	日期	2026.02

专业
会签栏
姓名

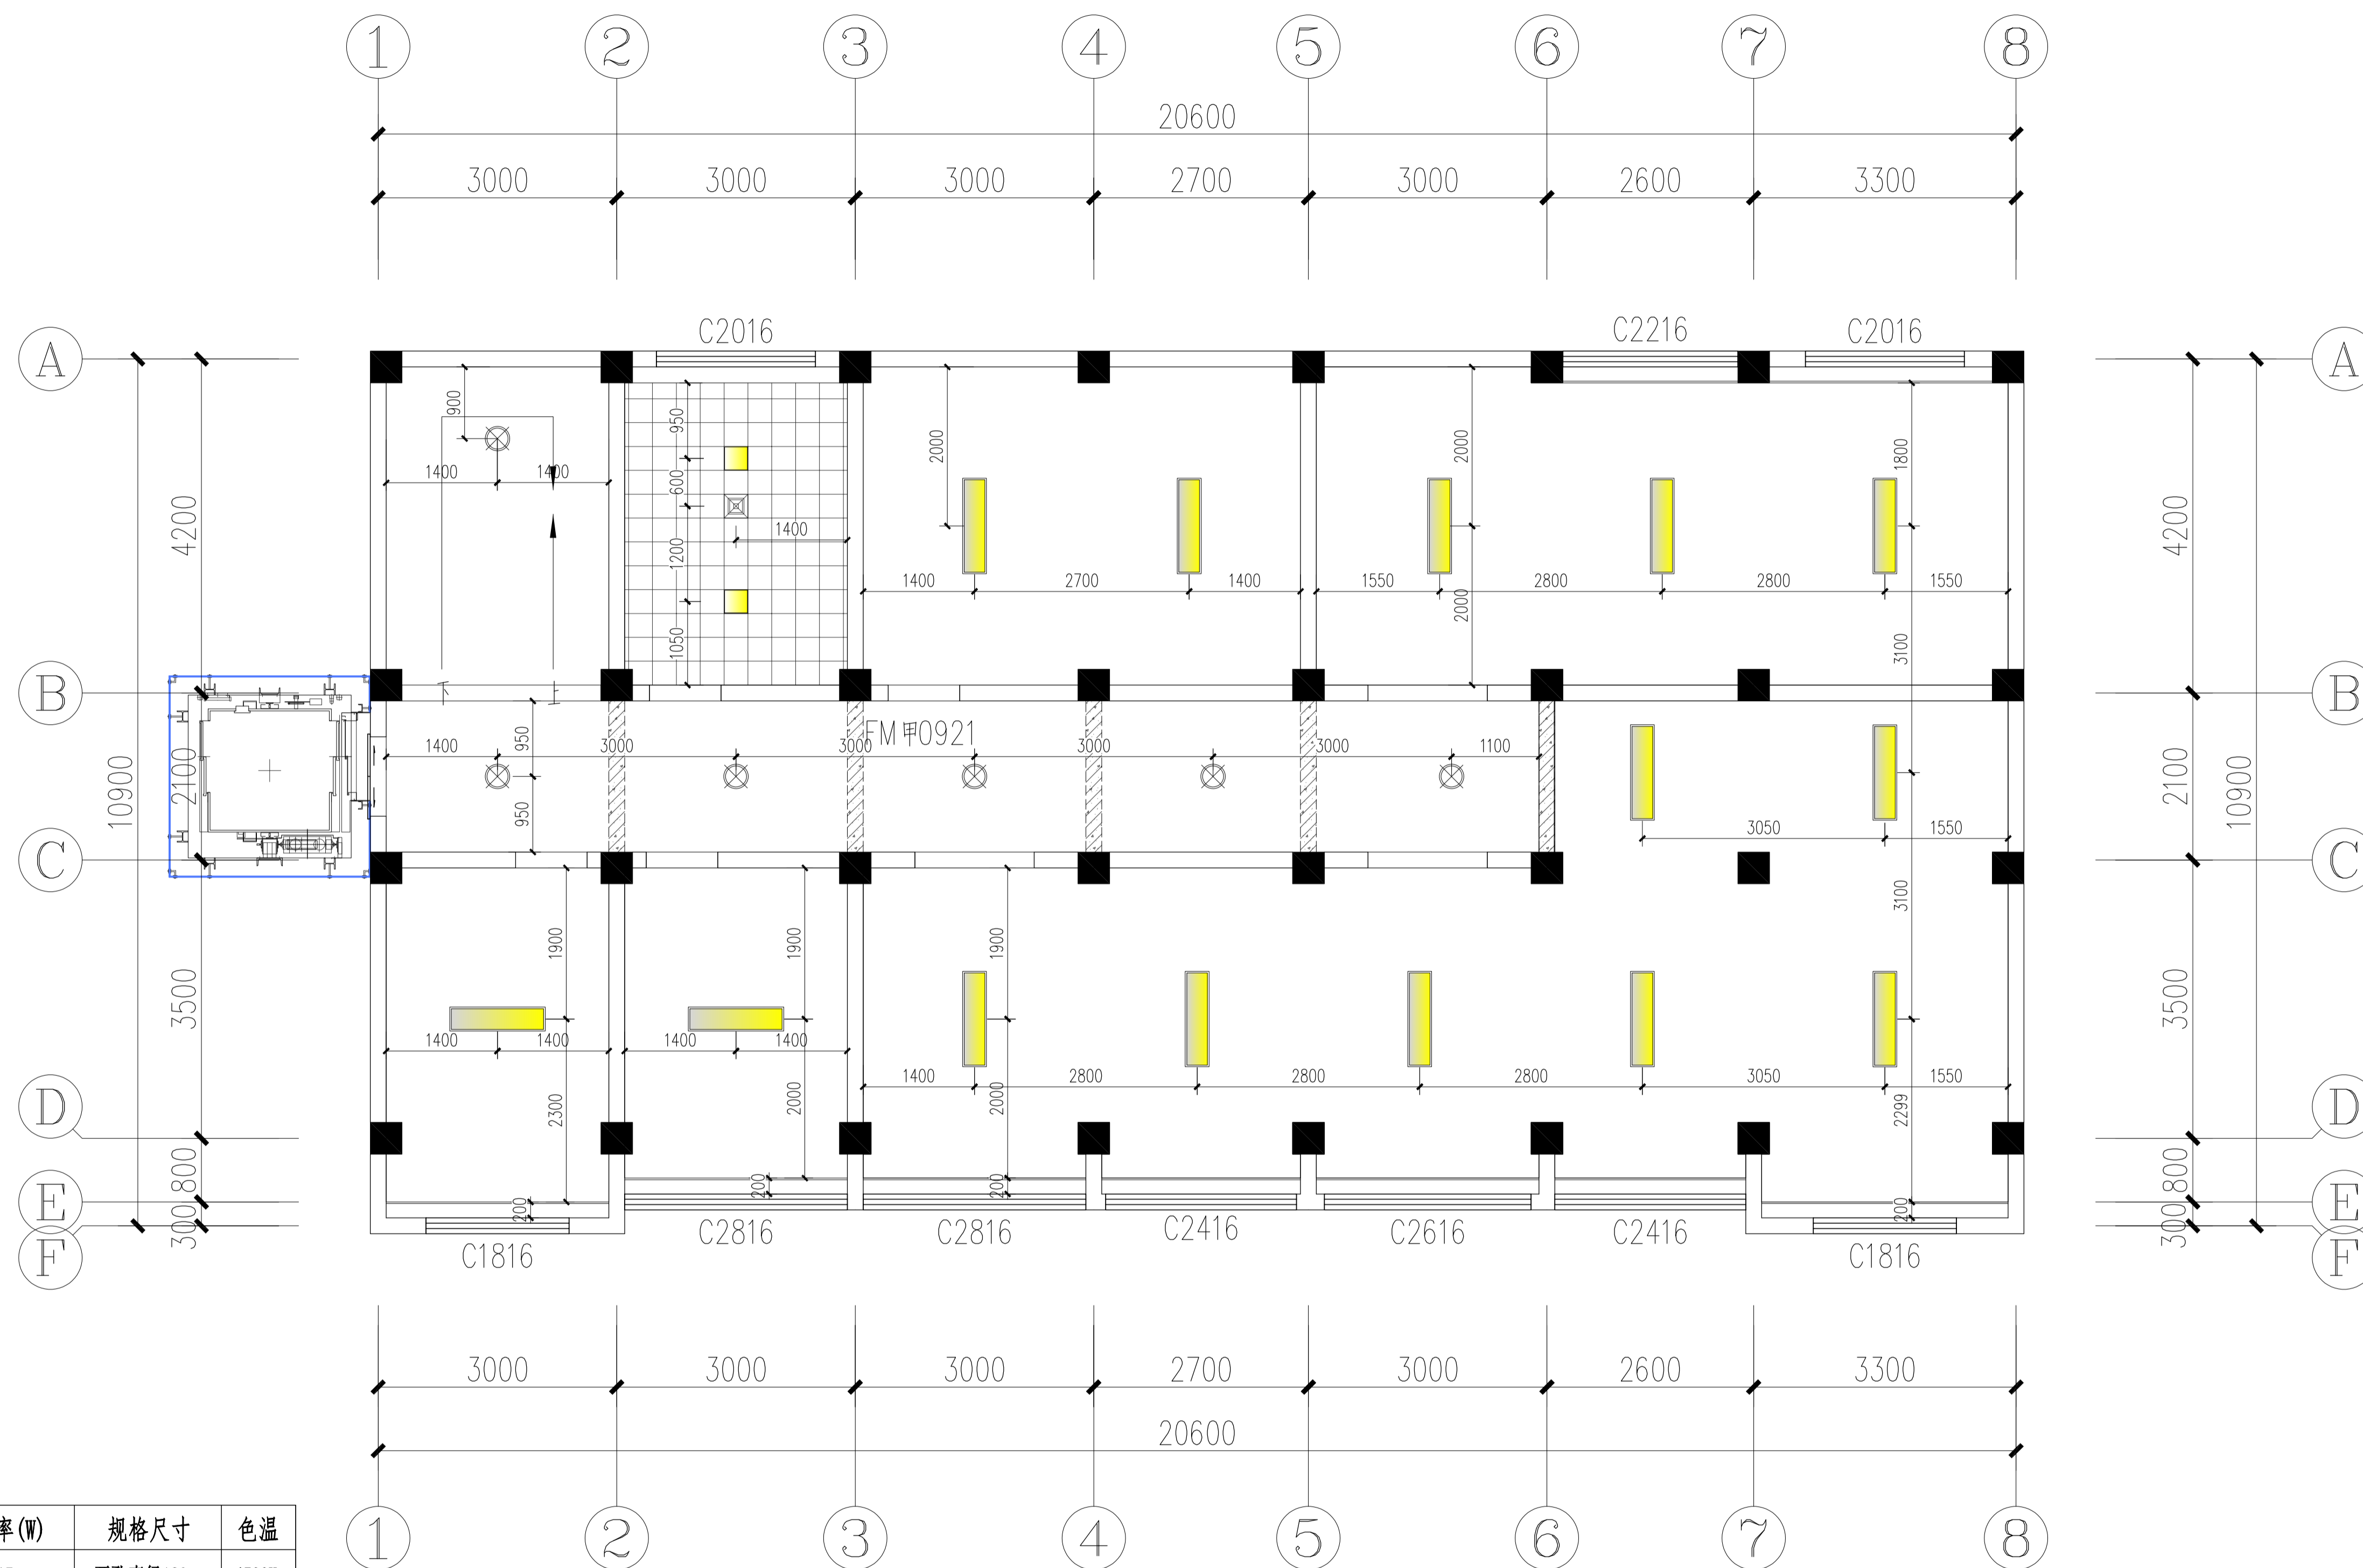


吊顶灯具电器选型表:

图例	名称	功率(W)	规格尺寸	色温
⊙	LED嵌入式防眩目可调筒灯	15	开孔直径120mm	4500K
—	200×1200LED吊装长条灯	45	200mm×1200mm	4500K
⊗	吸顶灯(选样)	15	φ220mm	4500K
—	LED轨道灯	10W×3	2米轨道+3筒灯	4500K
□	300×300平板灯	18	300mm×300mm	4500K
⊗	集成吊顶嵌入式排风扇		300mm×300mm	

说明: 图中除特别标注的尺寸单位外均为毫米。


LP-2F LAMPS POSITIONING 二层灯具定位图
Scale 1:50

武汉市政工程设计研究院有限责任公司	工程名称	吴兴社区党群服务中心室内装修项目(四明路原房管局用房)	审定	专业负责人	图号	LP-2F
	子项	七层办公楼	审核	校核	版次/更改码	A/0
	工程编号	设计阶段 施工图设计	项目负责人	设计	日期	2026.02

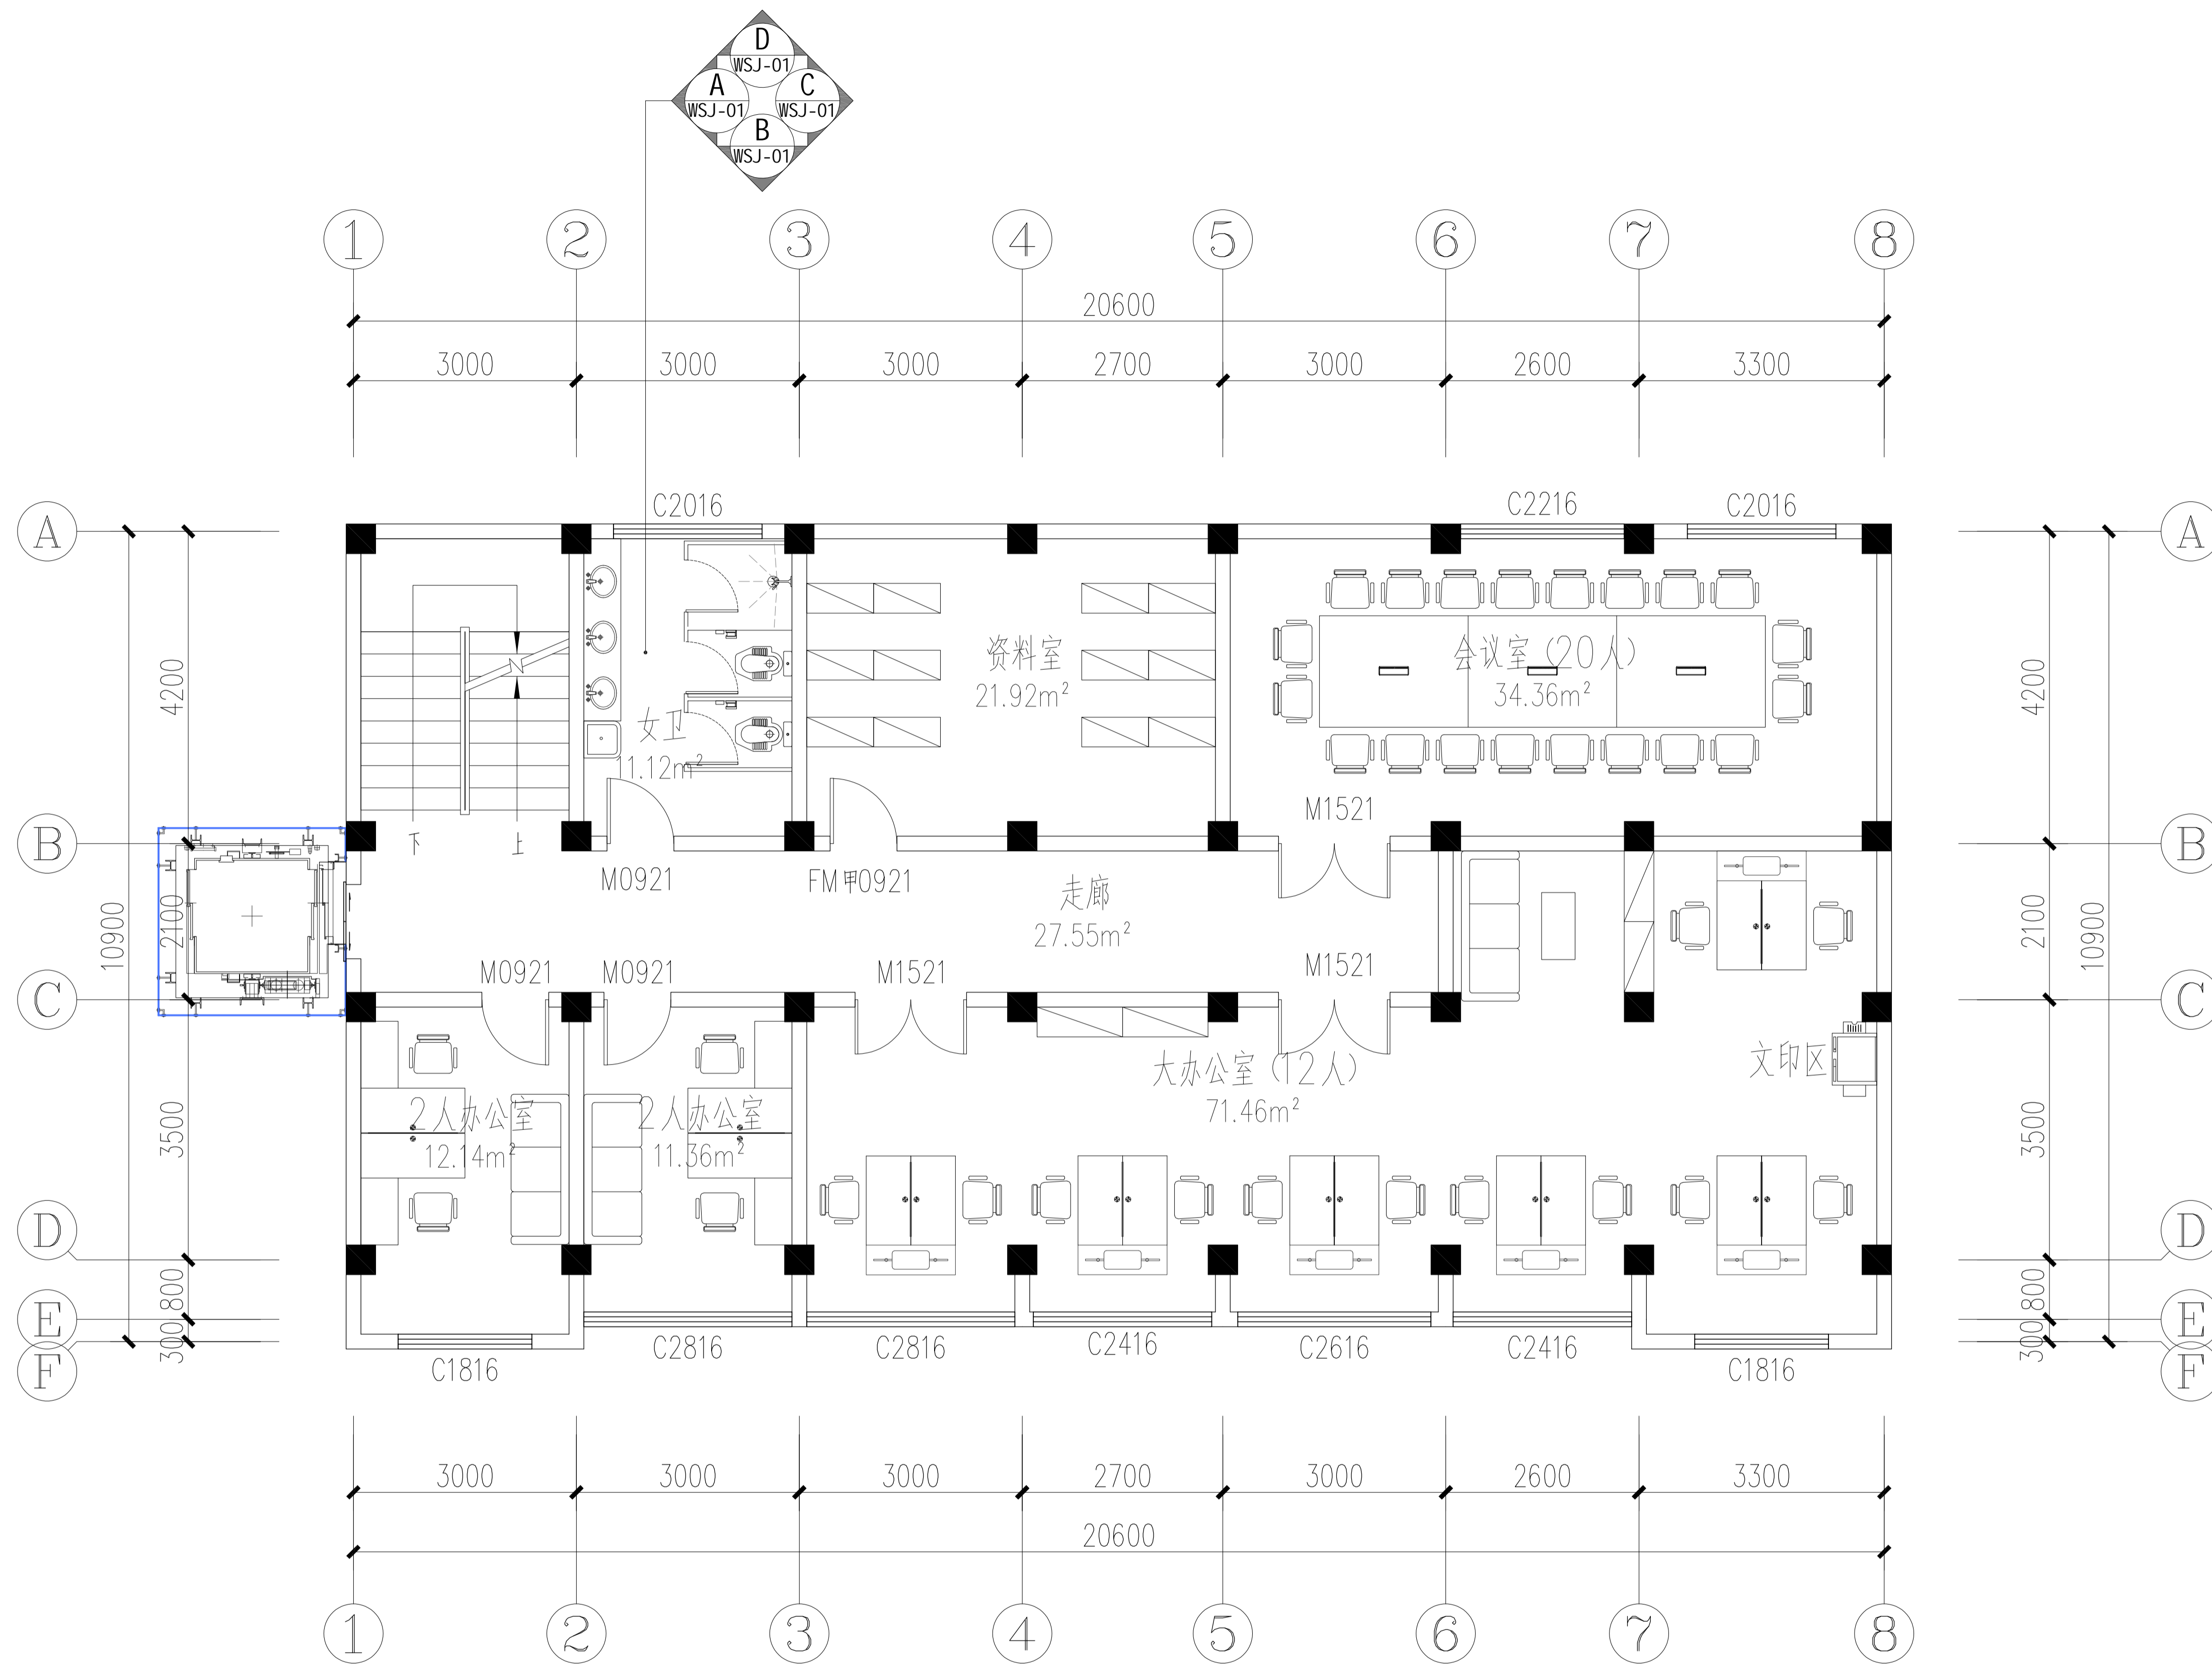

专业
会签栏
签名

1N-2F FACADEINDEX 二层立面索引图
Scale 1: 50

 武汉市政工程设计研究院有限责任公司	工程名称	吴兴社区党群服务中心室内装修项目(四明路原房管局用房)	审定		专业负责人		图号	LP-2F
	子项	七层办公楼	审核		校核		版次/更改码	A/0
	工程编号	设计阶段	施工图设计	项目负责人		设计		日期